
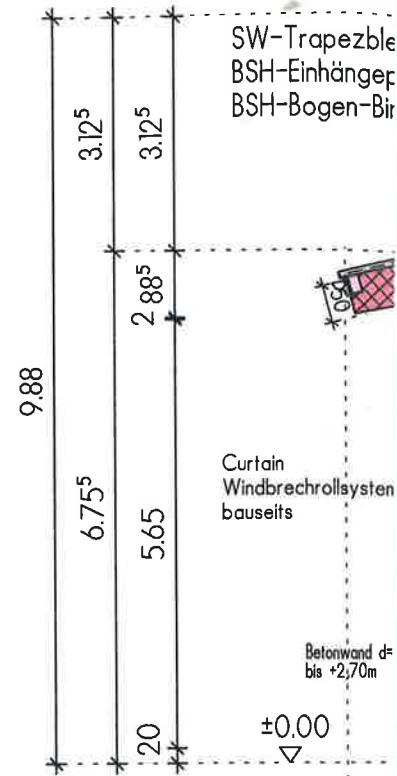


11-2 ②

Schnitt Dachaufbau

Schnitt B-B Dachaufbau:

SW-Trapezblech KD 40mm RAL 8012 rotbraun
BSH-Einhängepfetten
BSH-Bogen-Binder

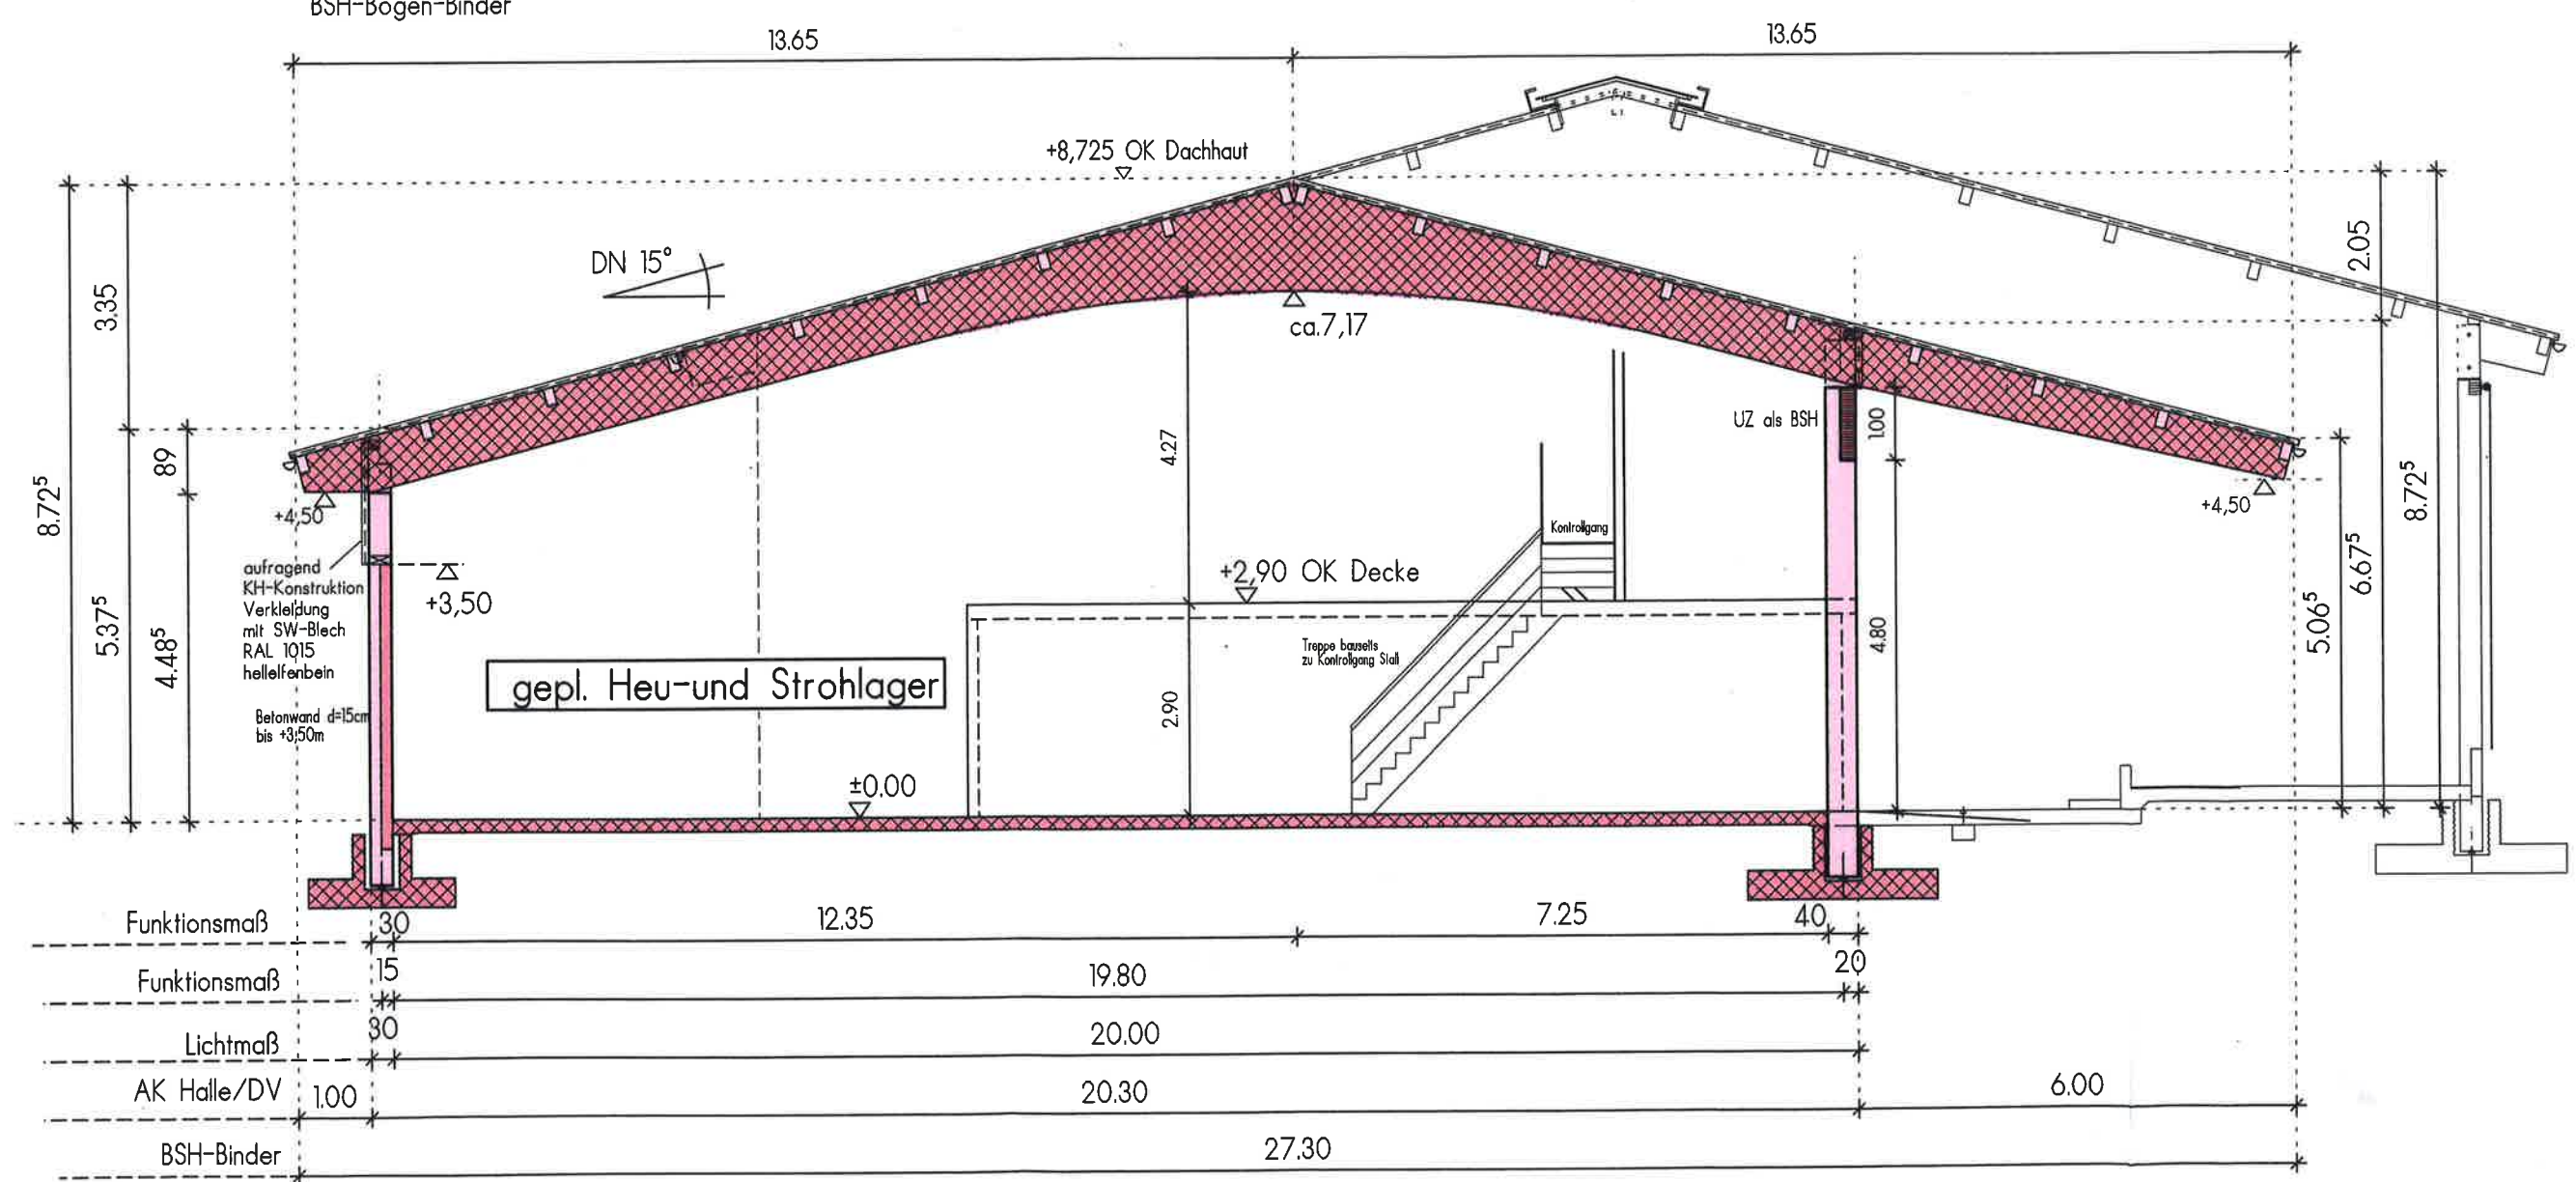

Funktionsmaß	
Lichtmaß	
AK Stall/DV	1.C
BSH-Bogen-Binder	