


Maße am Bau nehmen und prüfen. Für Maßfehler haftet der Auftragnehmer.

Bei der Bauausführung sind folgende Unterlagen zu beachten:

Statik mit Positionsplänen, Ausführungszeichnungen, Architektdetails und Firmendetailzeichnungen.  
Firmenzeichnungen gelten nur mit Genehmigungsvermerk des Architekten.

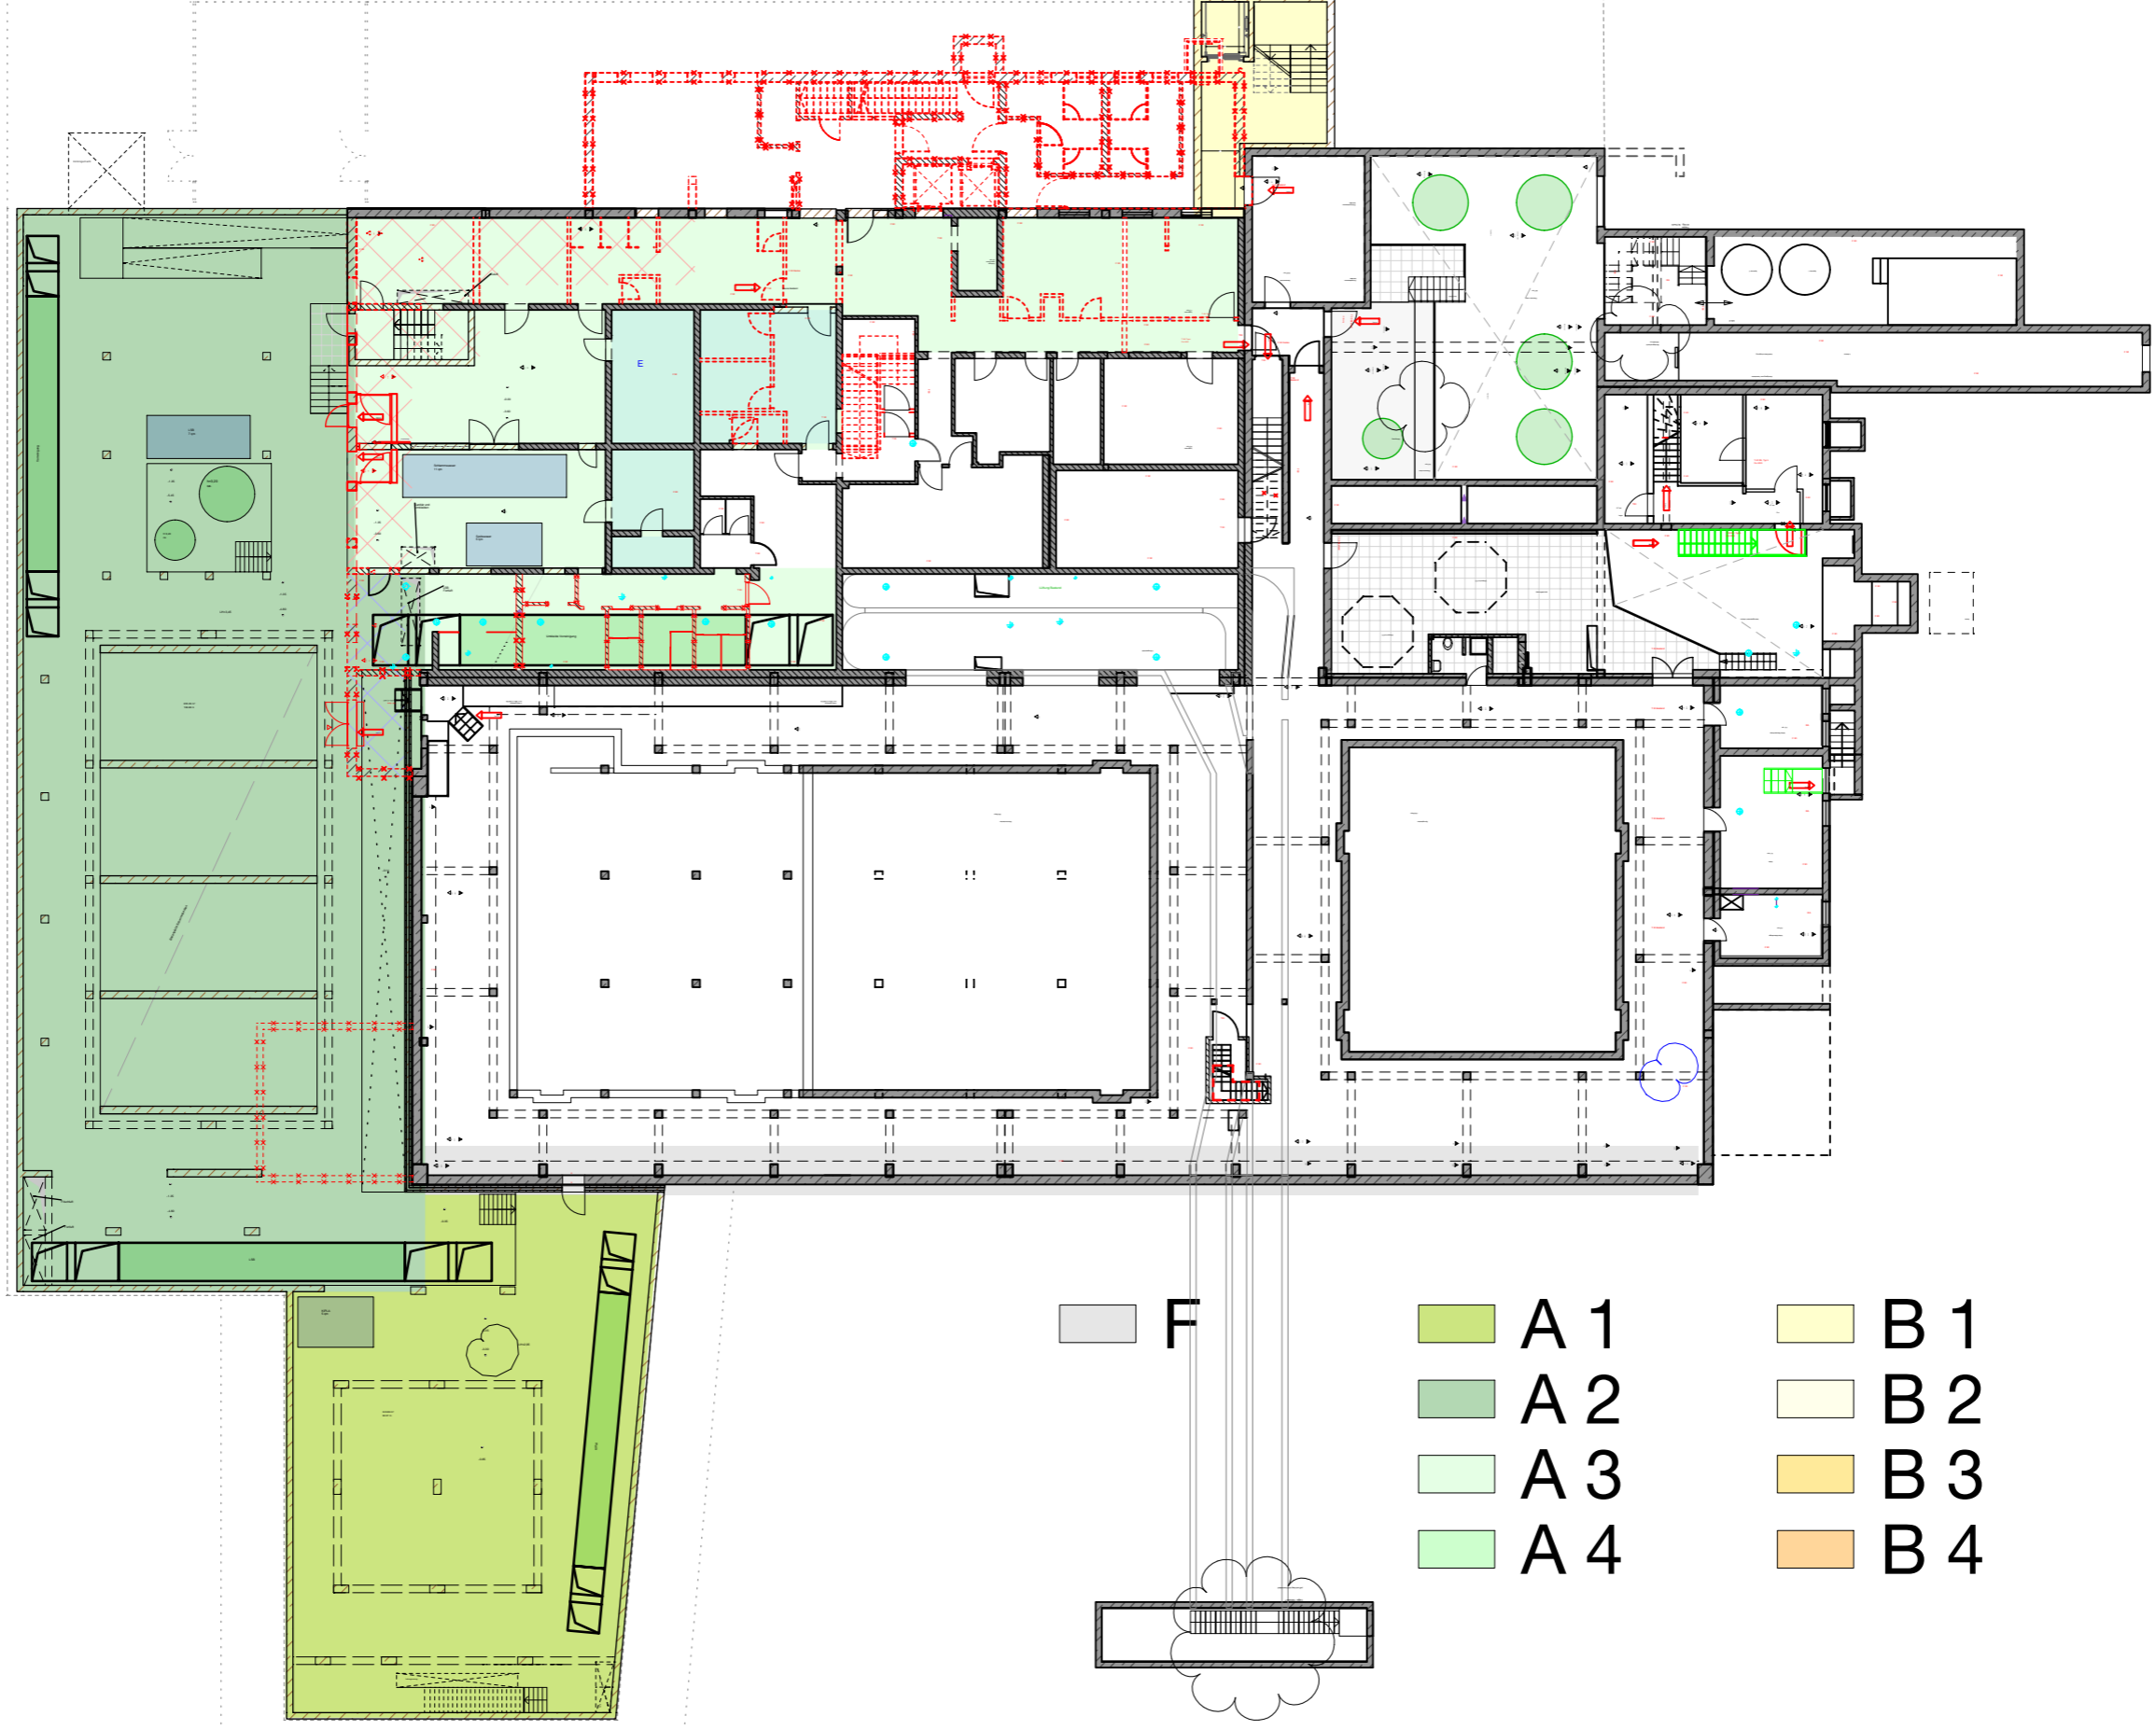

F

- A 1
- A 2
- A 3
- A 4
- B 1
- B 2
- B 3
- B 4

**STADT GERMERING**  
**ERWEITERUNG UND TEILMODERNISIERUNG**  
**HALLENBAD GERMERING**

Max-Regger-Straße 7, 82110 Germering  
± 0.00 = 537,815 ÜNN

seifert huges architekten gmbh

rosental 8 | 80331 münchen | fon 089 290 737-0 | fax 089 290 737-19 | info@seifert-hugues.de |

Änderung	geänd.	Index

**00 Obergeschoss Bausteine**

gez.am / von Datum 19.03.2019 M: 1:--