


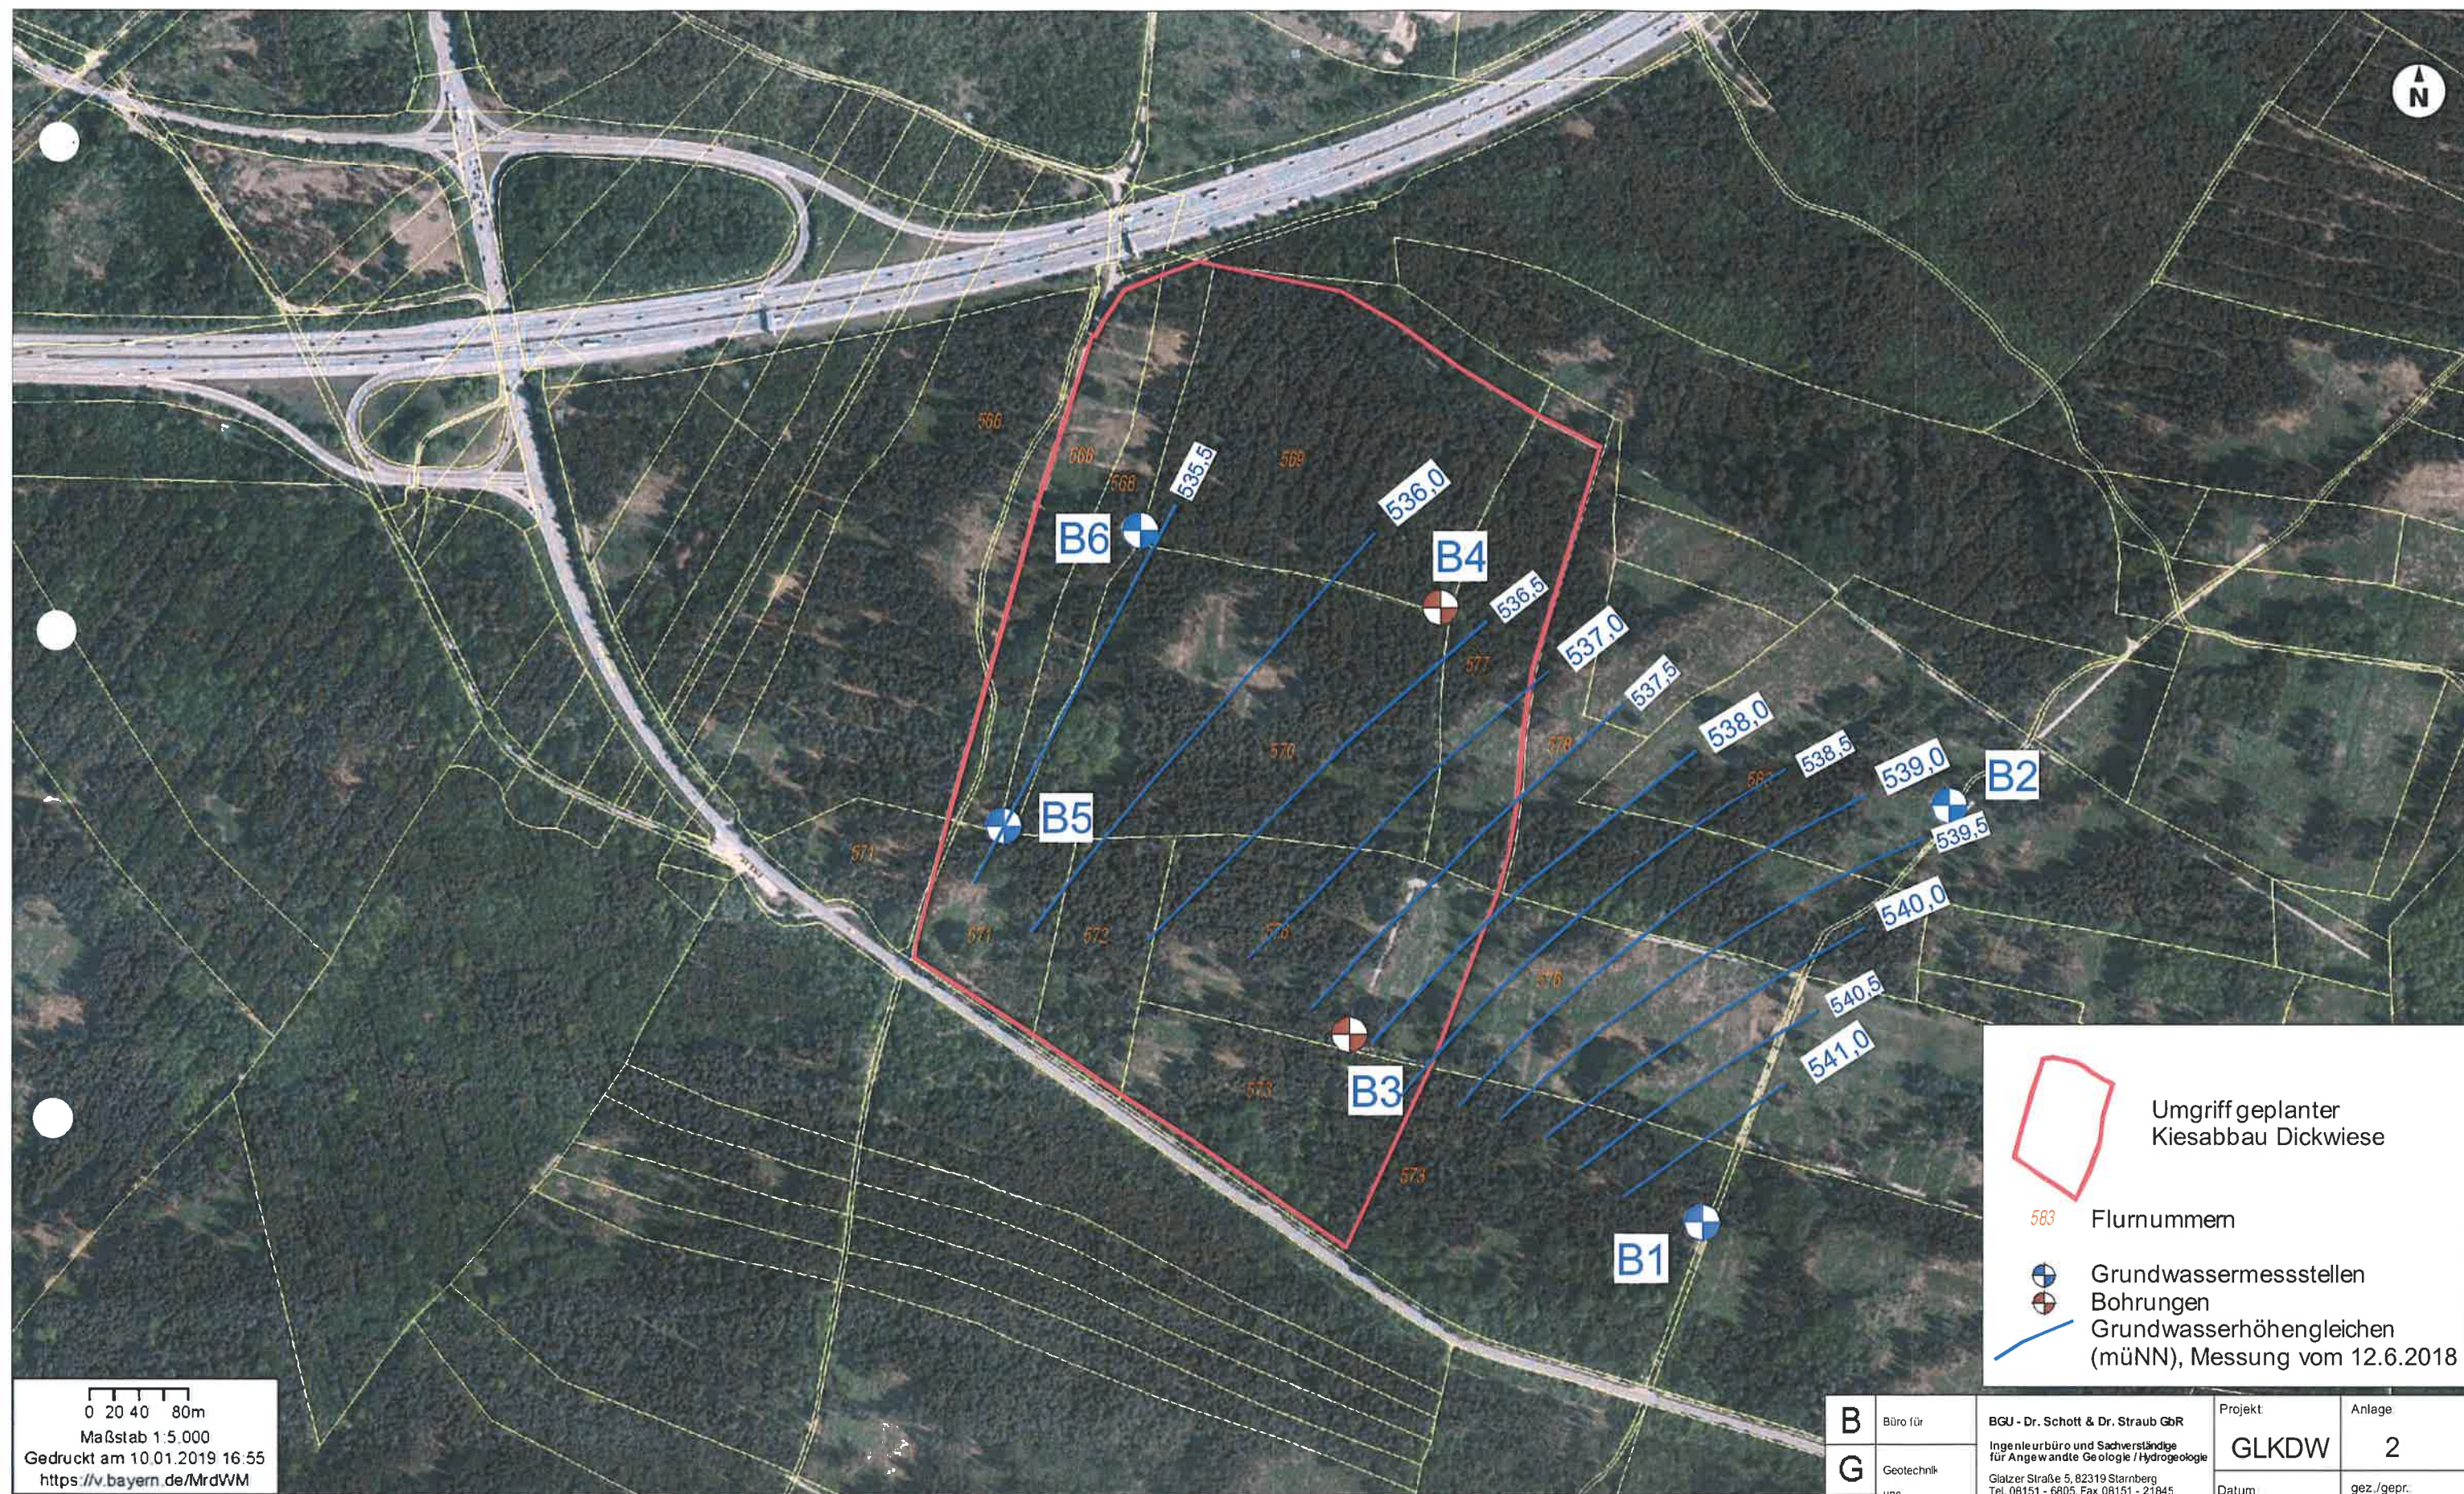

 Umgriff geplanter Kiesabbau Dickwiese
 583 Flurnummern
 Grundwassermessstellen
 Bohrungen
 Grundwasserhöhengleichen (müNN), Messung vom 12.6.2018

B	Büro für	BGU - Dr. Schott & Dr. Straub GbR	Projekt	Anlage
G	Geotechnik	Ingenieurbüro und Sachverständige für Angewandte Geologie / Hydrogeologie	GLKDW	2
U	Umweltfragen	Glatzer Straße 5, 82319 Starnberg Tel. 08151 - 6803, Fax 08151 - 21845 BGU-Sta@t-online.de, www.bgu-schott.de	Datum	gez./gepr. Schue/Str
			1.2019	

Lageplan 1 : 5000