



Amt für Digitalisierung, Breitband und Vermessung
Dachau - Außenstelle Fürstenfeldbruck

Stockmeierweg 8
82256 Fürstenfeldbruck

Flurstück: 1061/21
Gemarkung: Gernheim


Auszug aus dem Liegenschaftskataster

Flurkarte 1 : 1000

zur Bauvorlage nach § 7 Abs. 1 BauVorV

Erstellt am 31.08.2018

Gemeinde: Große Kreisstadt Gernheim
Landkreis: Fürstenfeldbruck
Bezirk: Oberbayern

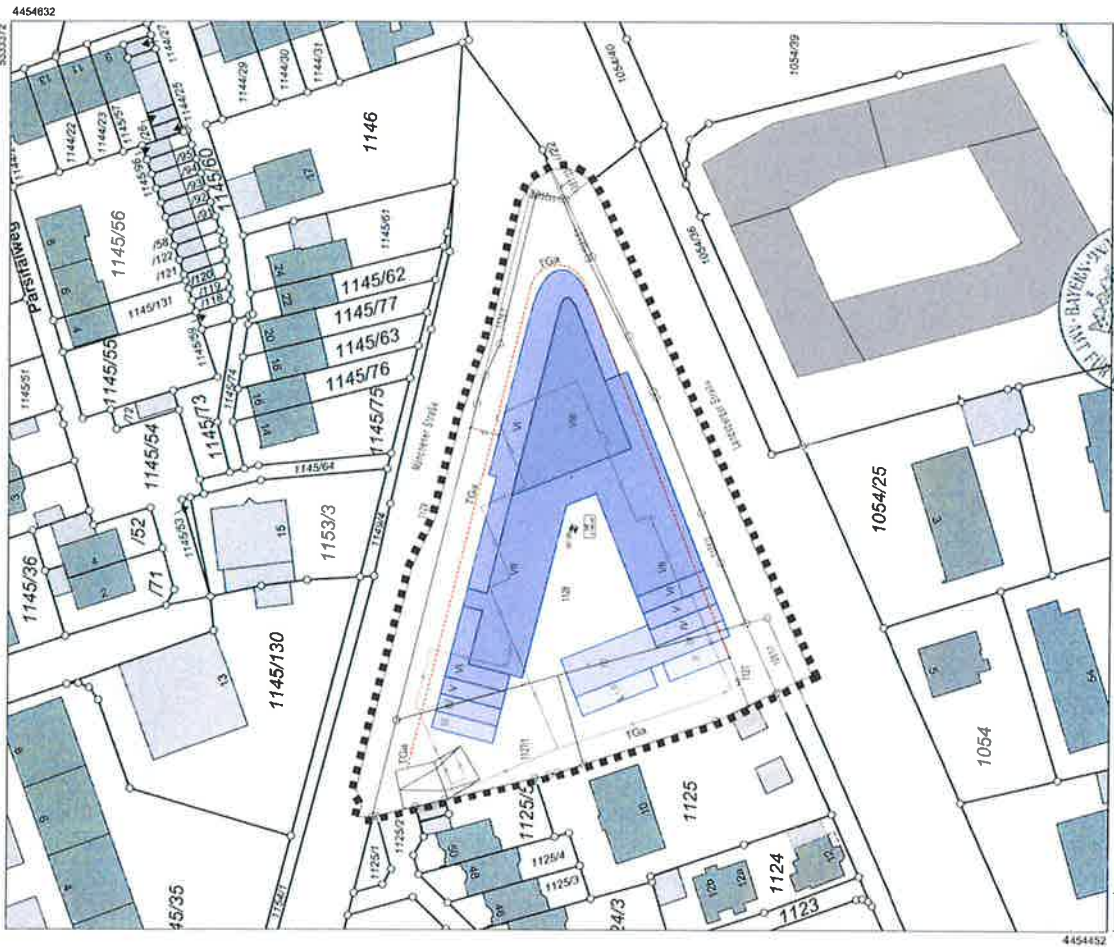

Lageplan

Maßstab 1:1000 0 10 20 30 Meter


Vervielfältigung nur in analoger Form für den eigenen Gebrauch.
Zur Wiedergabe nur bedingt geeignet.

Geschäftszeichen: ar




Stempel und Unterschrift des approbierten Stells

Schemaschnitt
 PLANUNGSKONZEPT NEUBEBAUUNG
 LANDSBERGERSTR 6,8
 82110 GERMERING
 WOHNEN & BÜROS
 1:500

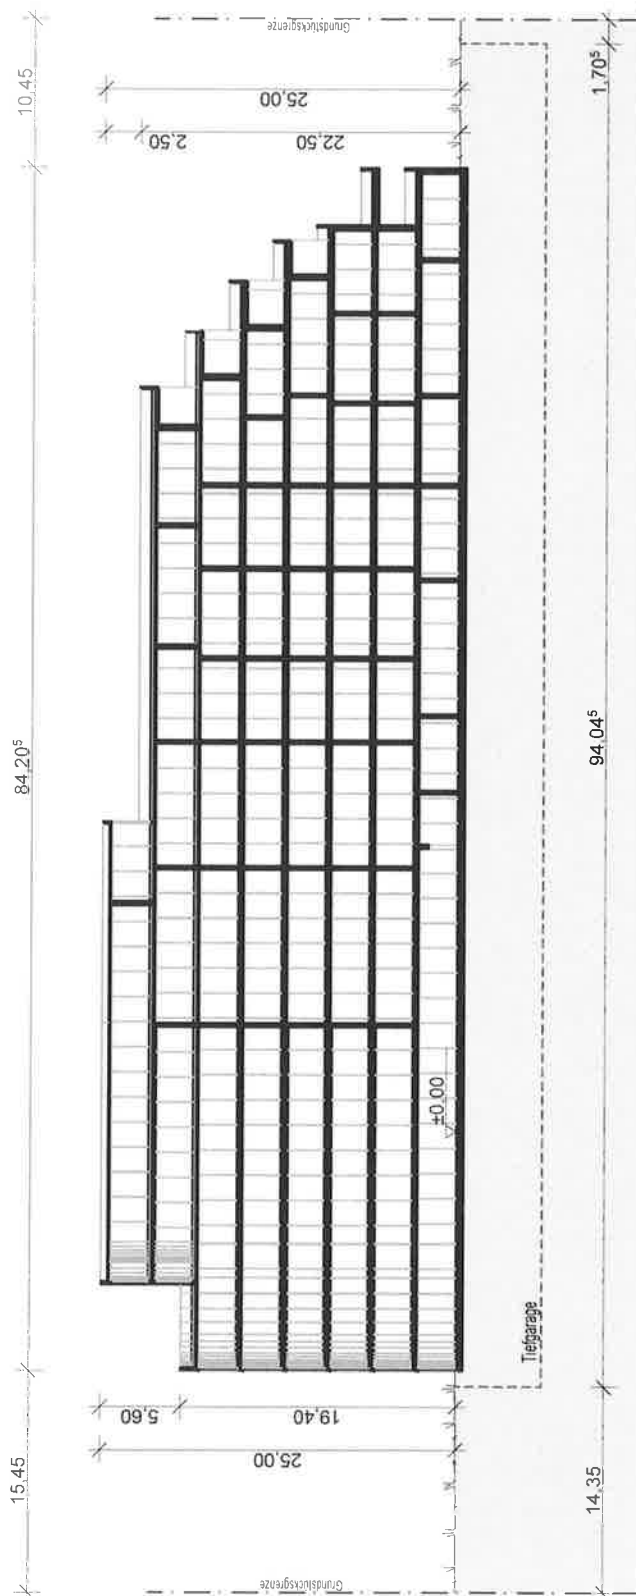

ANLAGE 15

1. OG
 PLANUNGSKONZEPT NEUBEBAUUNG
 LANDSBERGERSTR 6,8
 82110 GERMERING
 WOHNEN & BÜROS
 1:500

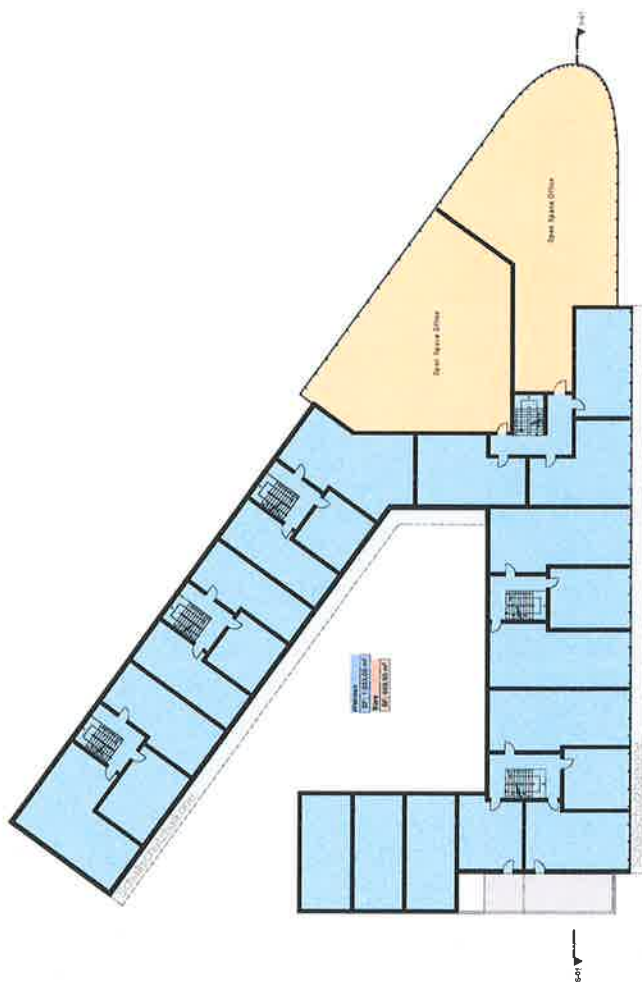

ANLAGE 10

N

