


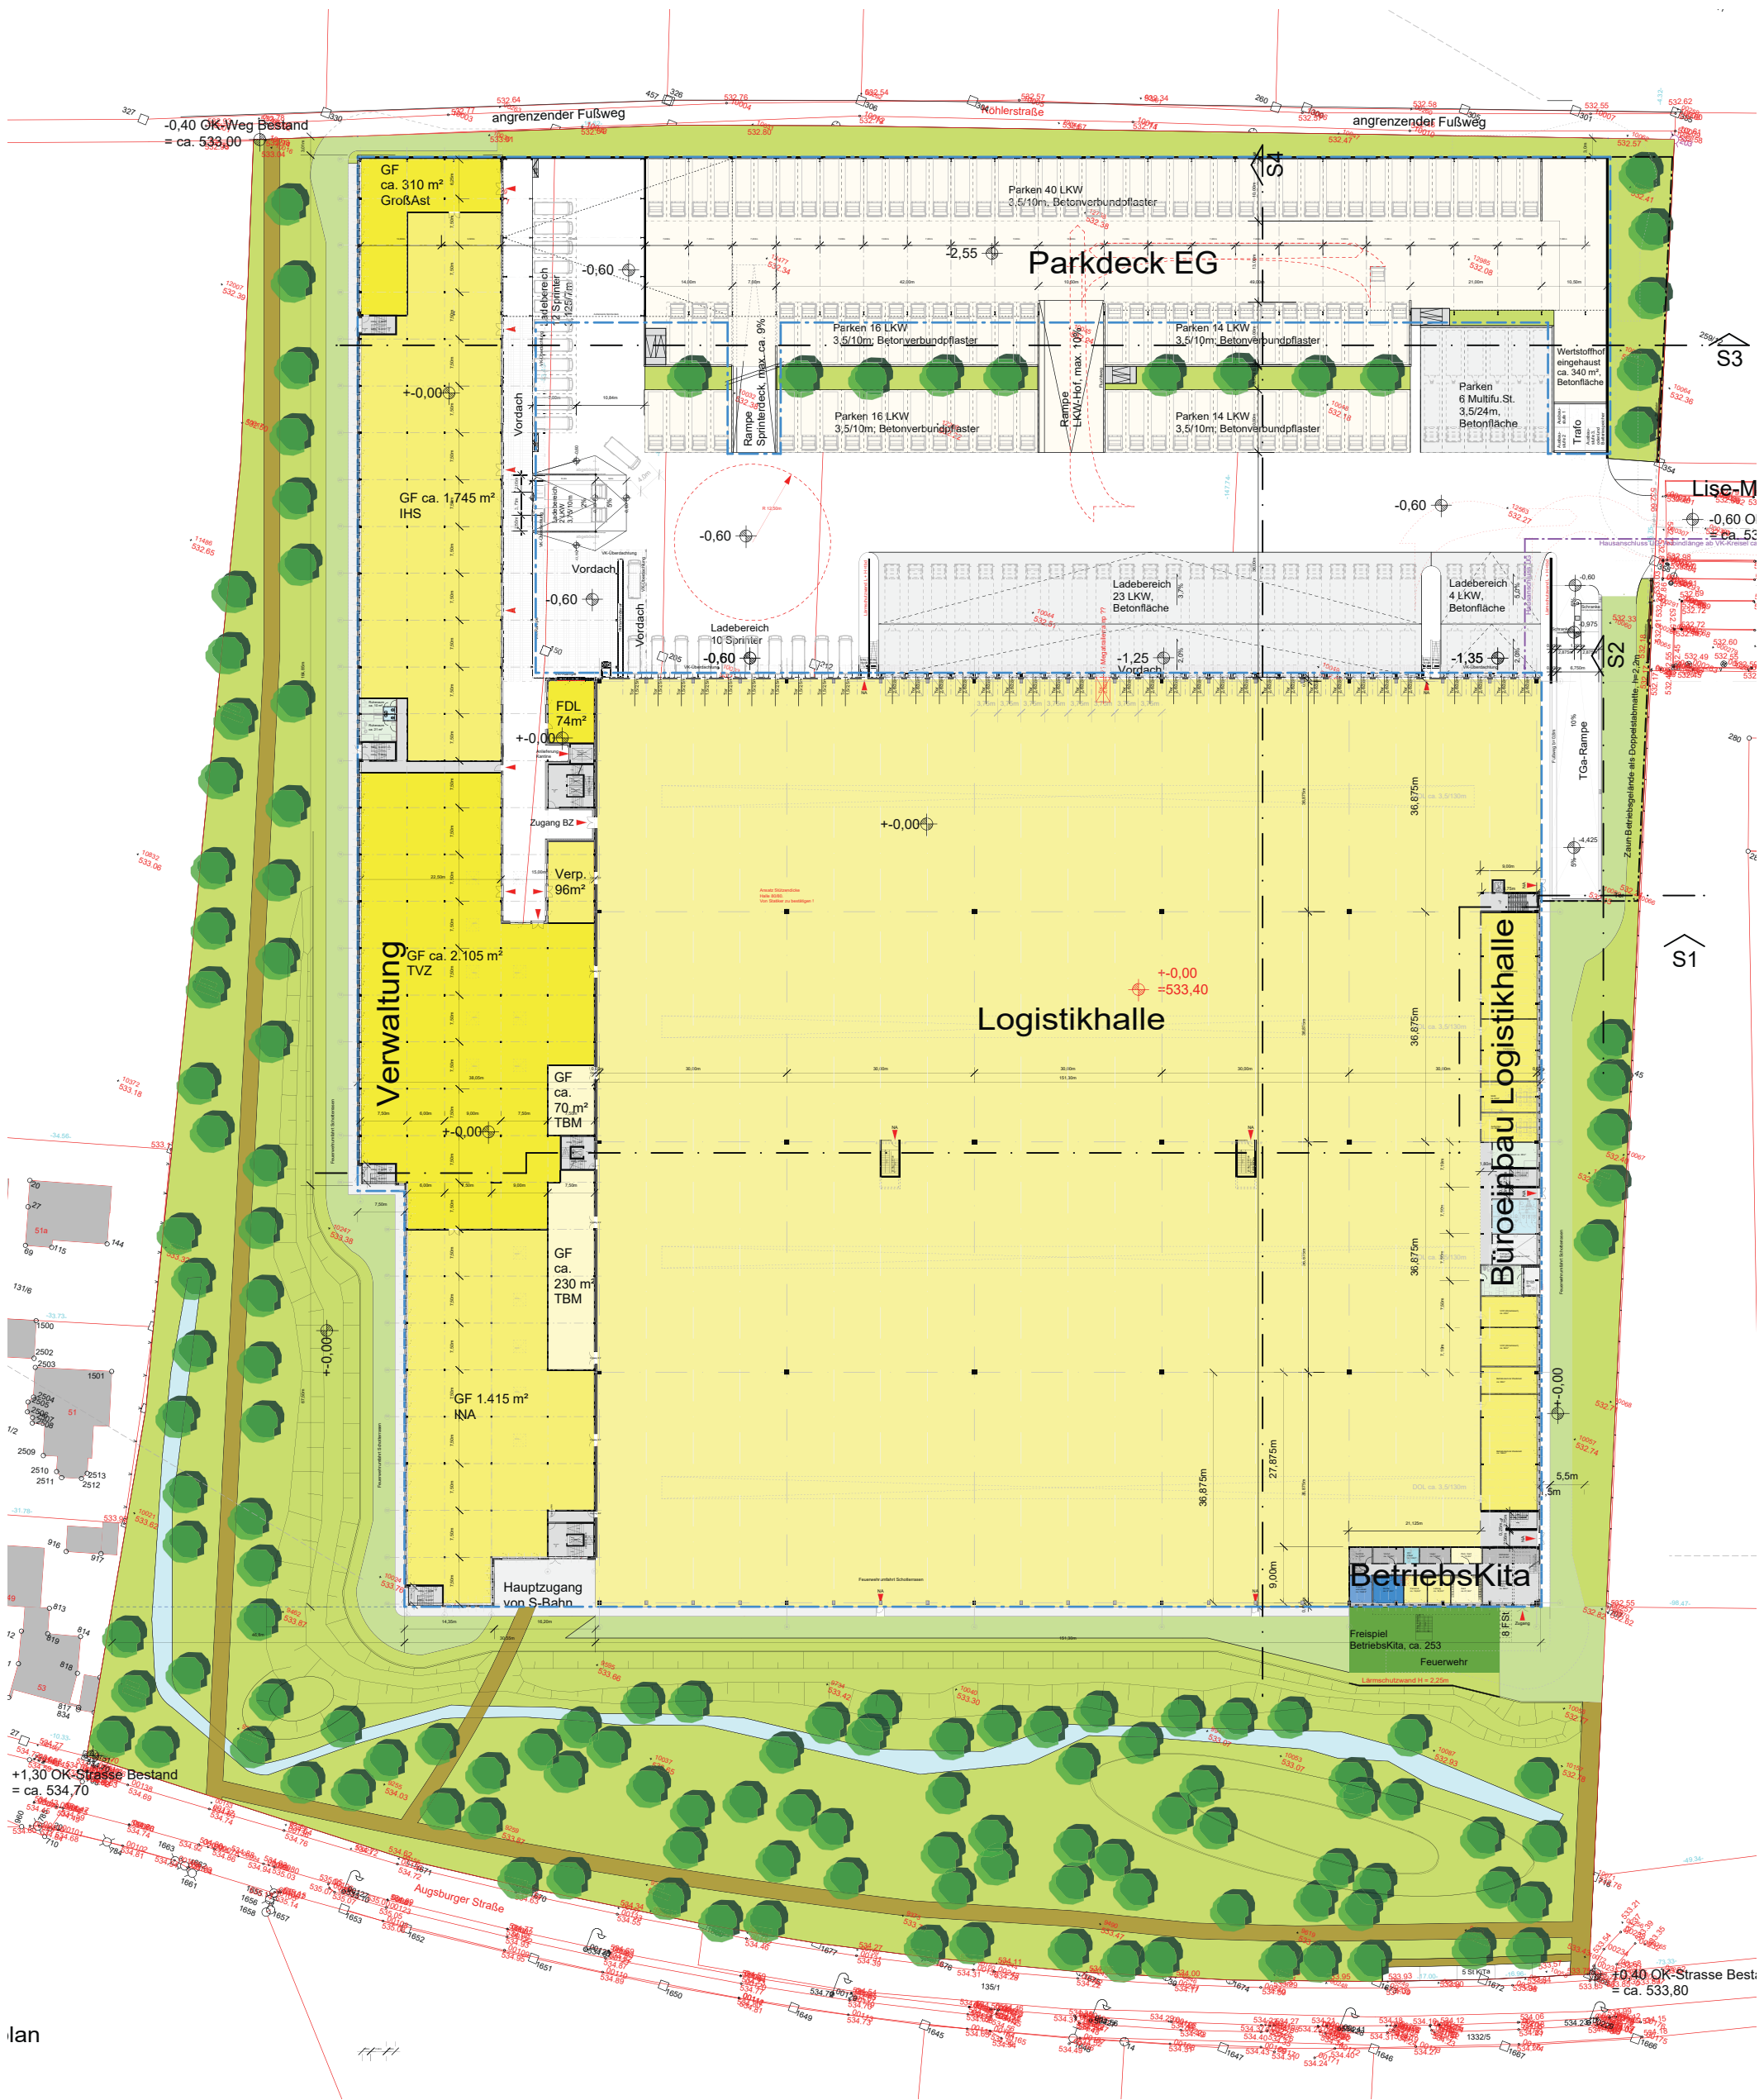

lan

Planinhalt:	Vorhaben- und Erschließungsplan Grundriss Gesamtanlage	Maßstab:	1:1000	Datum:	05.11.2019	Projekt:	Verlagerung Briefzentrum Lise-Meitner-Str. 82110 Germering	Deutsche Post DHL Group GLOBAL BUSINESS SERVICES
-------------	---	----------	--------	--------	------------	----------	--	---