

Legende:

- Bestand
- Planung
- Rückbau (keine Darstellung bei Ersatzmaßnahme)

Übersicht "Harthausmaßnahmen"

- 1 **Neubau zusätzlicher Bahnsteigzugang (Treppe 3)**
- 2 **Umbau Bushaltestelle**
- 3 **Umbau Fahrradabstellanlagen**

	Ort + Name	Bezeichnung Stadt Germering	Bestand alt (Breite 33 cm)	Bestand neu (Breite 50 cm)
3.1	südliche P+R-Anlage	Fahrrad-abstellanlage SO	216	144
3.2	nördliche P+R-Anlage	Fahrrad-abstellanlage NO	132	88
3.3		Fahrrad-abstellanlage NW	90*	116


* Aufmaß Bestand am 05.11.2018 durch Hr. Wieser (Stadt Germering)

Bestandsgrundlage:
IvL-Plan der DB AG (IvL 5541AF)

Nr.	Art der Änderung und Ergänzung	Datum	Name

Entwurfsplanung

Projekt:	Neubau einer Treppenanlage, Erweiterung der Bushaltestelle und Änderungen an den Fahrradabstellanlagen am S-Bahn Hp Harthaus	Proj. Nr.:	160146
Auftraggeber:	Stadt Germering	Anlage Nr.:	
		Plan Nr.:	01
		Datum	
		Zeichen	
		gez.	10/18 alj
		gepr.	10/18 brr
Auftraggeber: Stadt Germering Rathausplatz 1 82110 Germering		Planverfasser: Emch + Berger GmbH Ingenieure und Planer Nürnberg 90443 Nürnberg Am Plarrer 33 Tel.: 0911 / 92634-0 https://www.emchundberger.de	Datum
			Unterschrift

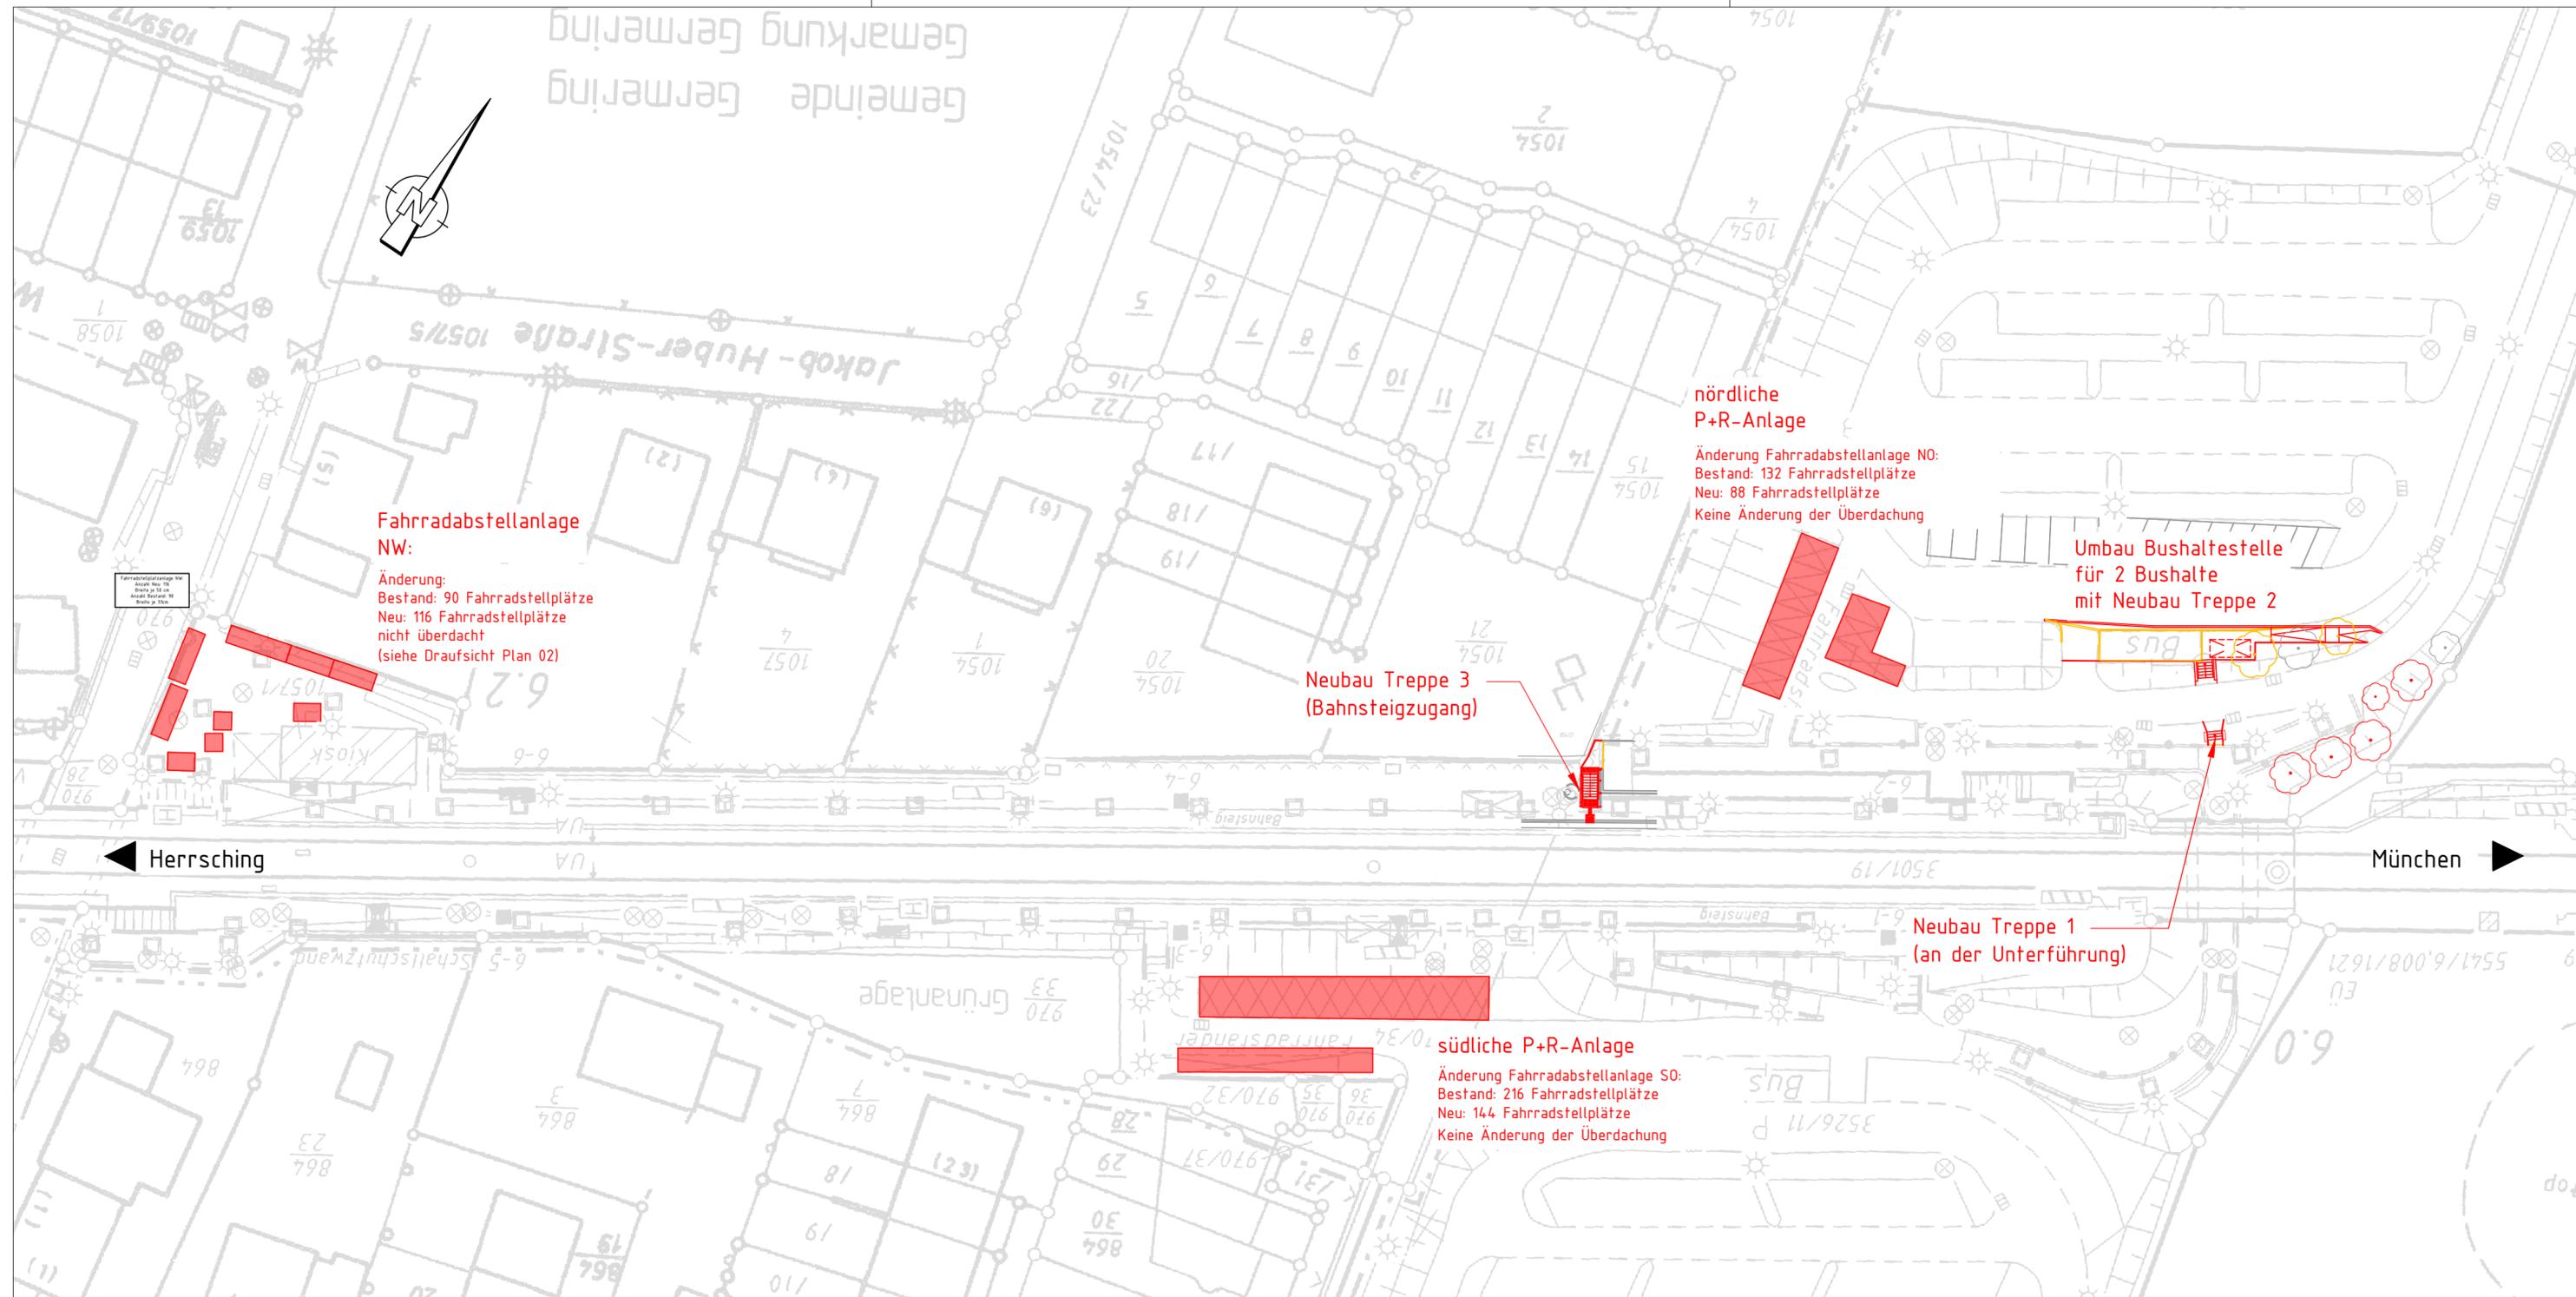

R:\Projekte\2016\160146_602_Stadt Germering_HP Harthaus_Treppenanlage\plan\43_epidwg\HP_Harthaus_Treppe + Haltestelle.dwg, Eisenbahnplan, 19.11.2018 11:43:17, K.Berndt