



M 1 : 50

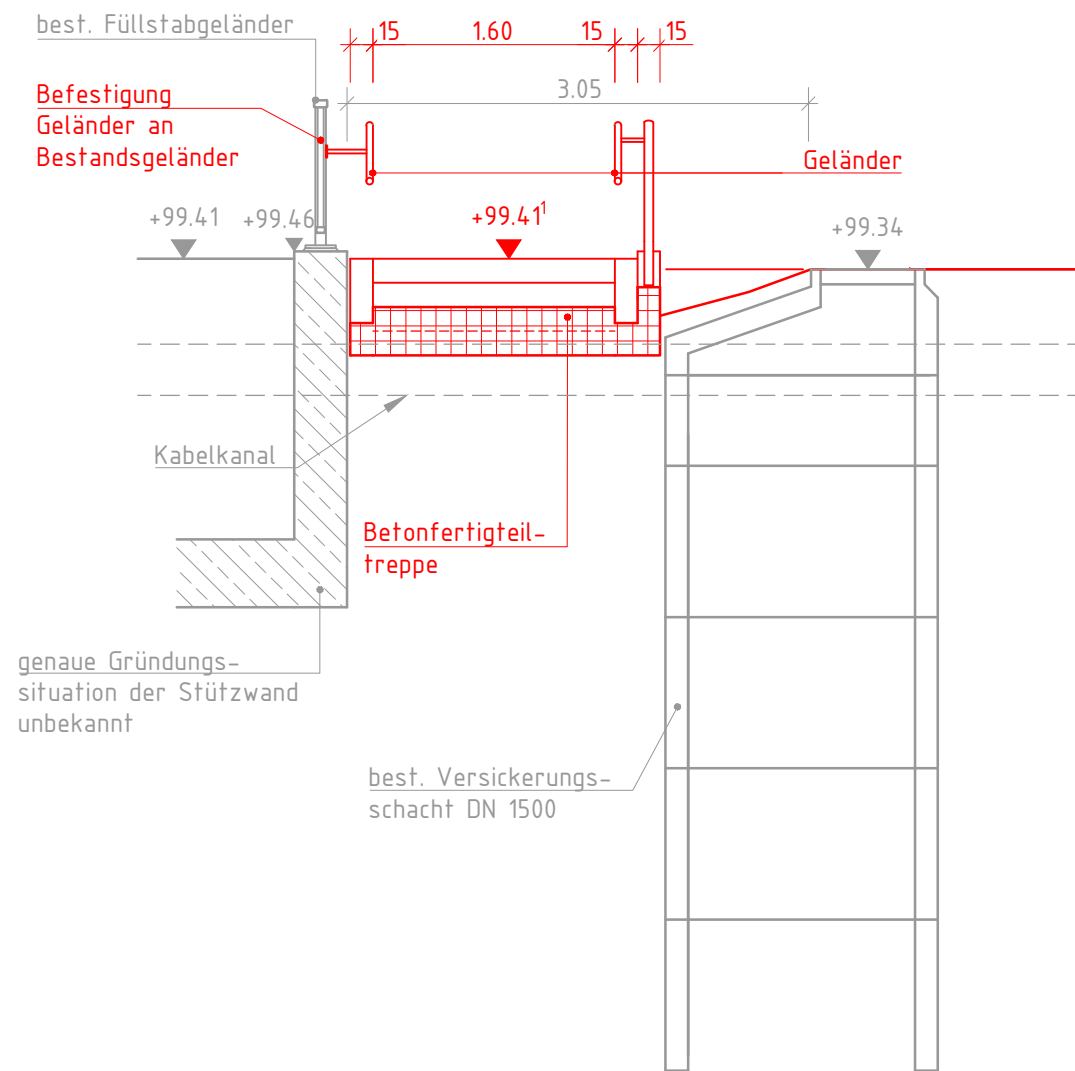


M 1 : 50

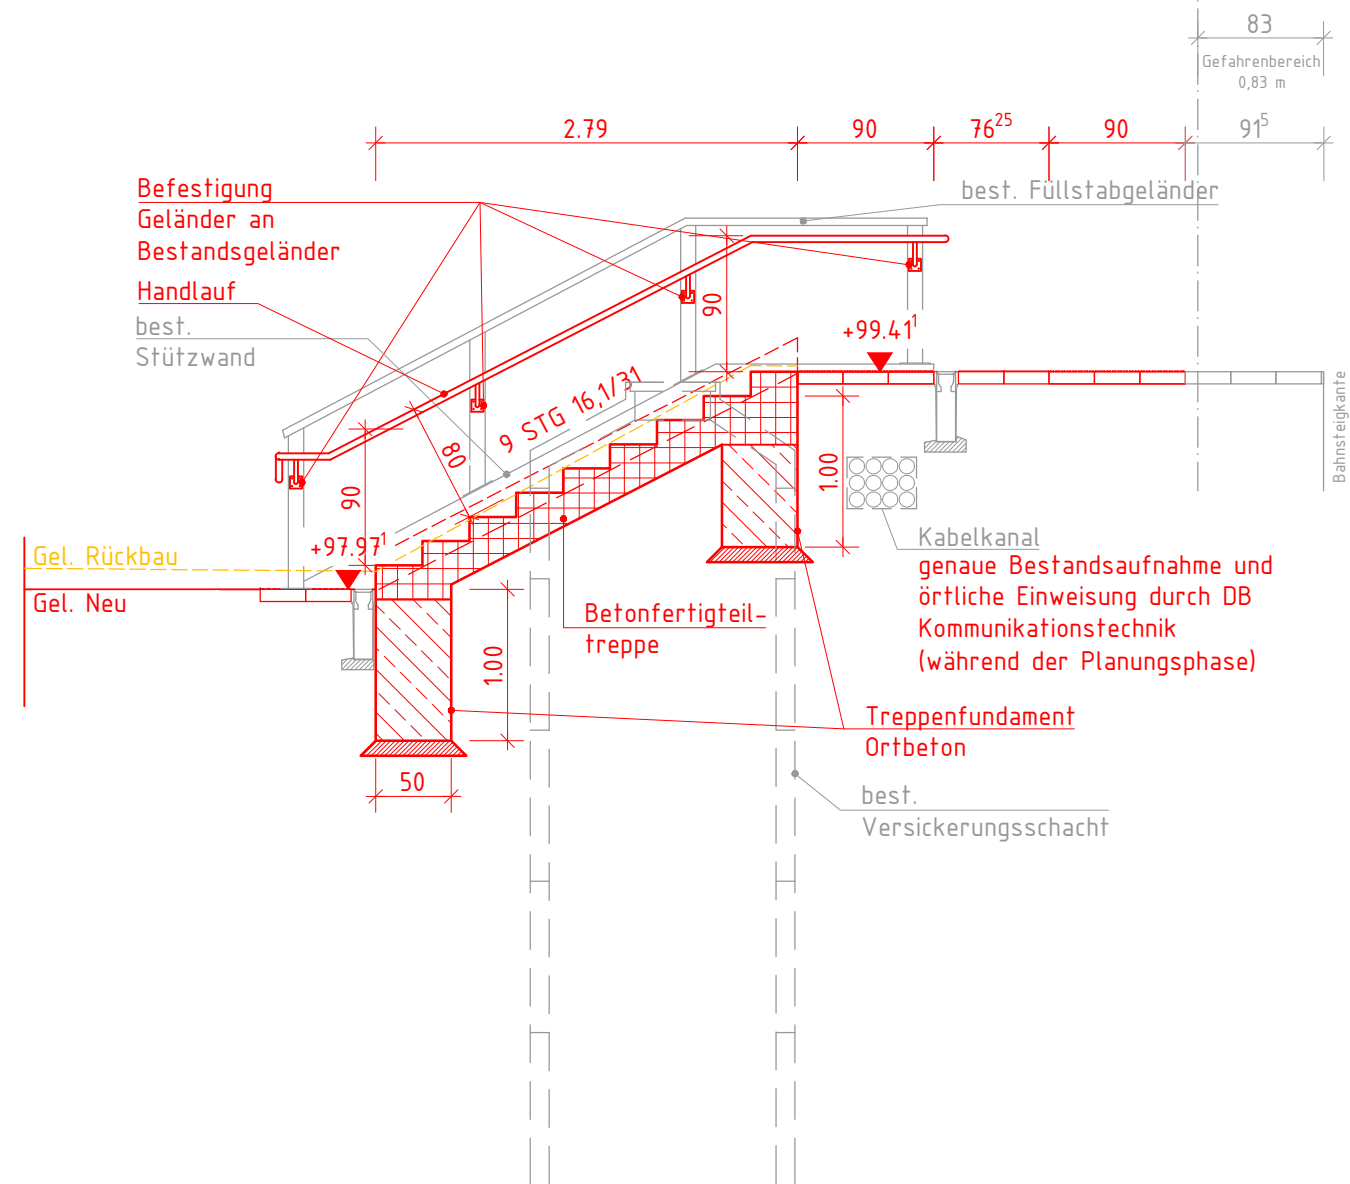

- Bestand
- Bahngrenze
- Planung
- Rückbau
- 50 Hz (DB)

Vermessung im lokalen Koordinaten- und Höhensystem

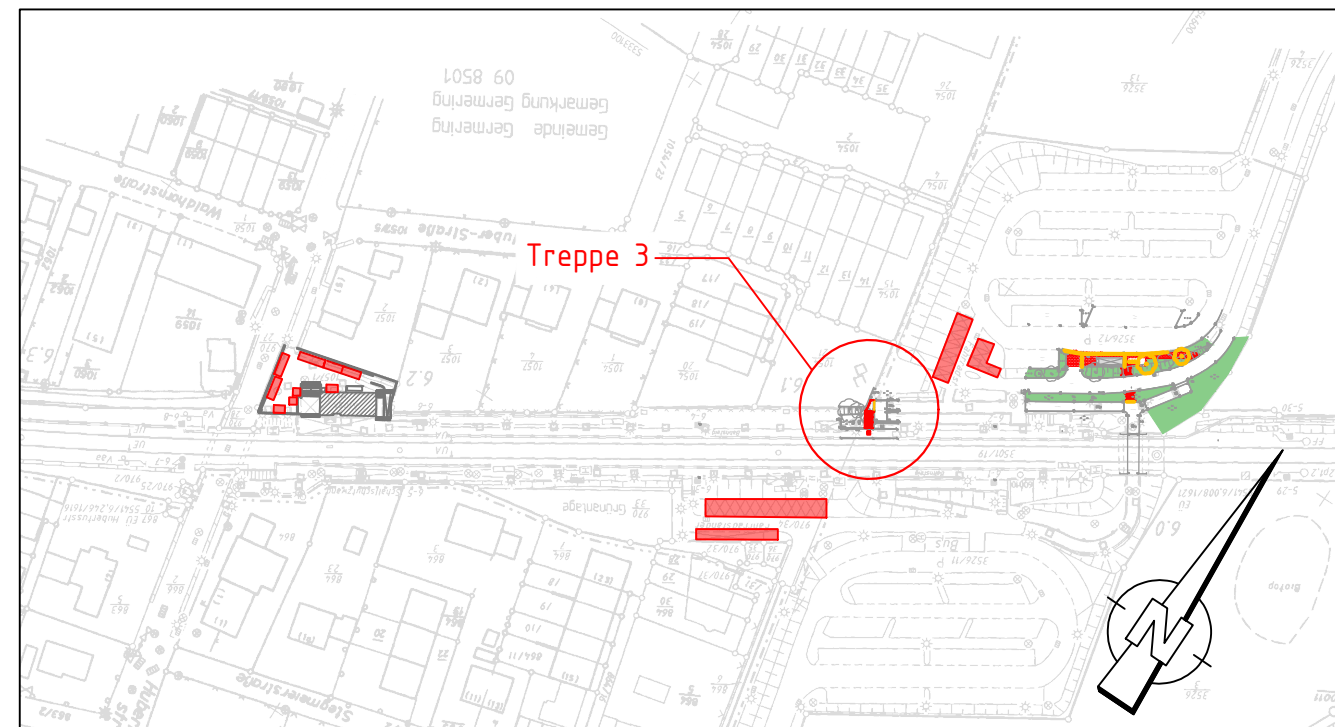

Nr.	Art der Änderung und Ergänzung	Datum	Name

Entwurfsplanung

Projekt:	Neubau einer Treppenanlage, Erweiterung der Bushaltestelle und Änderungen an den Fahrradabstellanlagen am S-Bahn Hp Harthaus		Proj. Nr.:		160146
			Anlage Nr.:		6
			Plan Nr.:		
Auftraggeber:	Stadt Germering			Datum	Zeichen
			gez.	12/18	chs
			gepr.	12/18	brr
Massstab: 1 : 50	Harthausmaßnahme 1 Draufsicht und Schnitt Treppe 3 zum Bahnsteig				
Auftraggeber: Stadt Germering Rathausplatz 1 82110 Germering		Planverfasser:			
		 Emch + Berger GmbH Ingenieure und Planer Nürnberg 90443 Nürnberg Am Planer 33 · Tel: 0917 / 92634-0 https://www.emchberger.de			
		Datum		Unterschrift	