R:_Projekte\2016\1601146_602_Stadt Germering_HP Harthaus_Treppenanlage\4_plan\43_ep\dwg\HP_Harthaus_Treppe + Haltestelle.dwg, Fahrradstellplätze NW, 19.11.2018 11:43:00, K.Berndt

Fahrradstellplatzanlage NW:
Anzahl Neu: 116
Breite je 50 cm
Anzahl Bestand: 90
Breite je 33cm

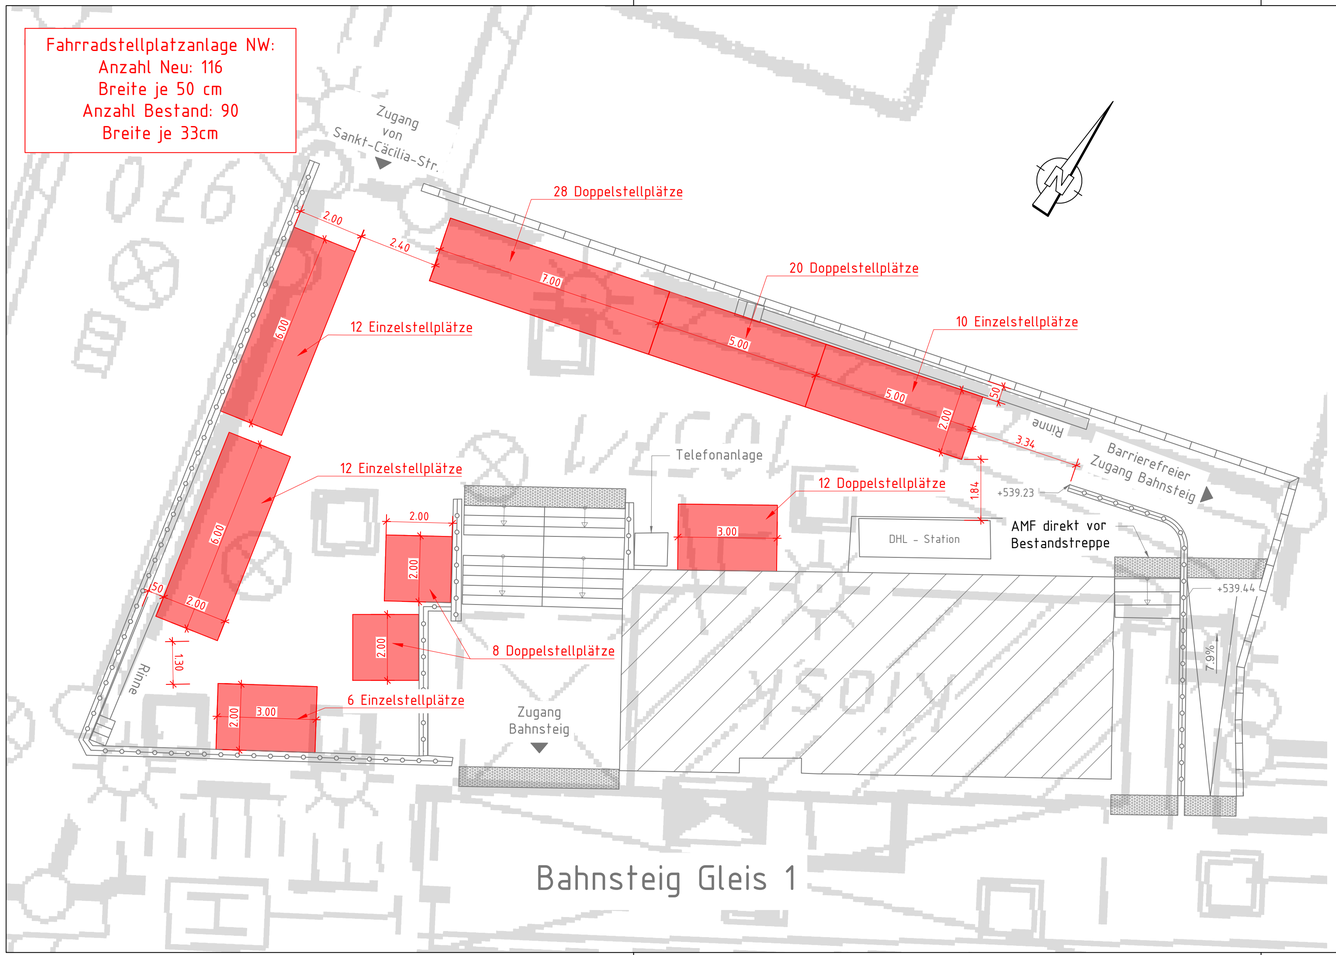

Doppelstellplätze

(beispielhafte Darstellung)

Einzelstellplätze

(beispielhafte Darstellung)

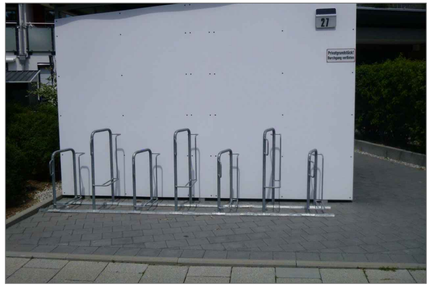

Legende:

- Bestand IVL
- Bestand Vermessung
- Planung
- Rückbau (keine Darstellung bei Ersatzmaßnahme)

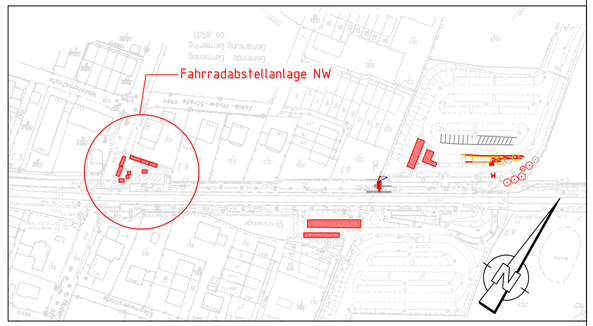

Nr.	Art der Änderung und Ergänzung	Datum	Name

Entwurfsplanung

Projekt:	Neubau einer Treppenanlage, Erweiterung der Bushaltestelle und Änderungen an den Fahrradabstellanlagen am S-Bahn Hp Harthaus	Proj. Nr.:	160146	
Auftraggeber:	Stadt Germering	Anlage Nr.:		
		Plan Nr.:	02	
Massstab: 1:100	Draufsicht Fahrradabstellanlage NW zur Harthausmaßnahme 3		Datum	Zeichen
		gez.	11/18	bek
		gepr.	11/18	brr

Auftraggeber:
Stadt Germering
Rathausplatz 1
82110 Germering

Planverfasser:
Emch + Berger GmbH
Ingenieure und Planer Nürnberg
90443 Nürnberg
Am Plärrer 33 Tel. 0911 / 9263x-0
https://www.emchundberger.de

Datum Unterschrift