


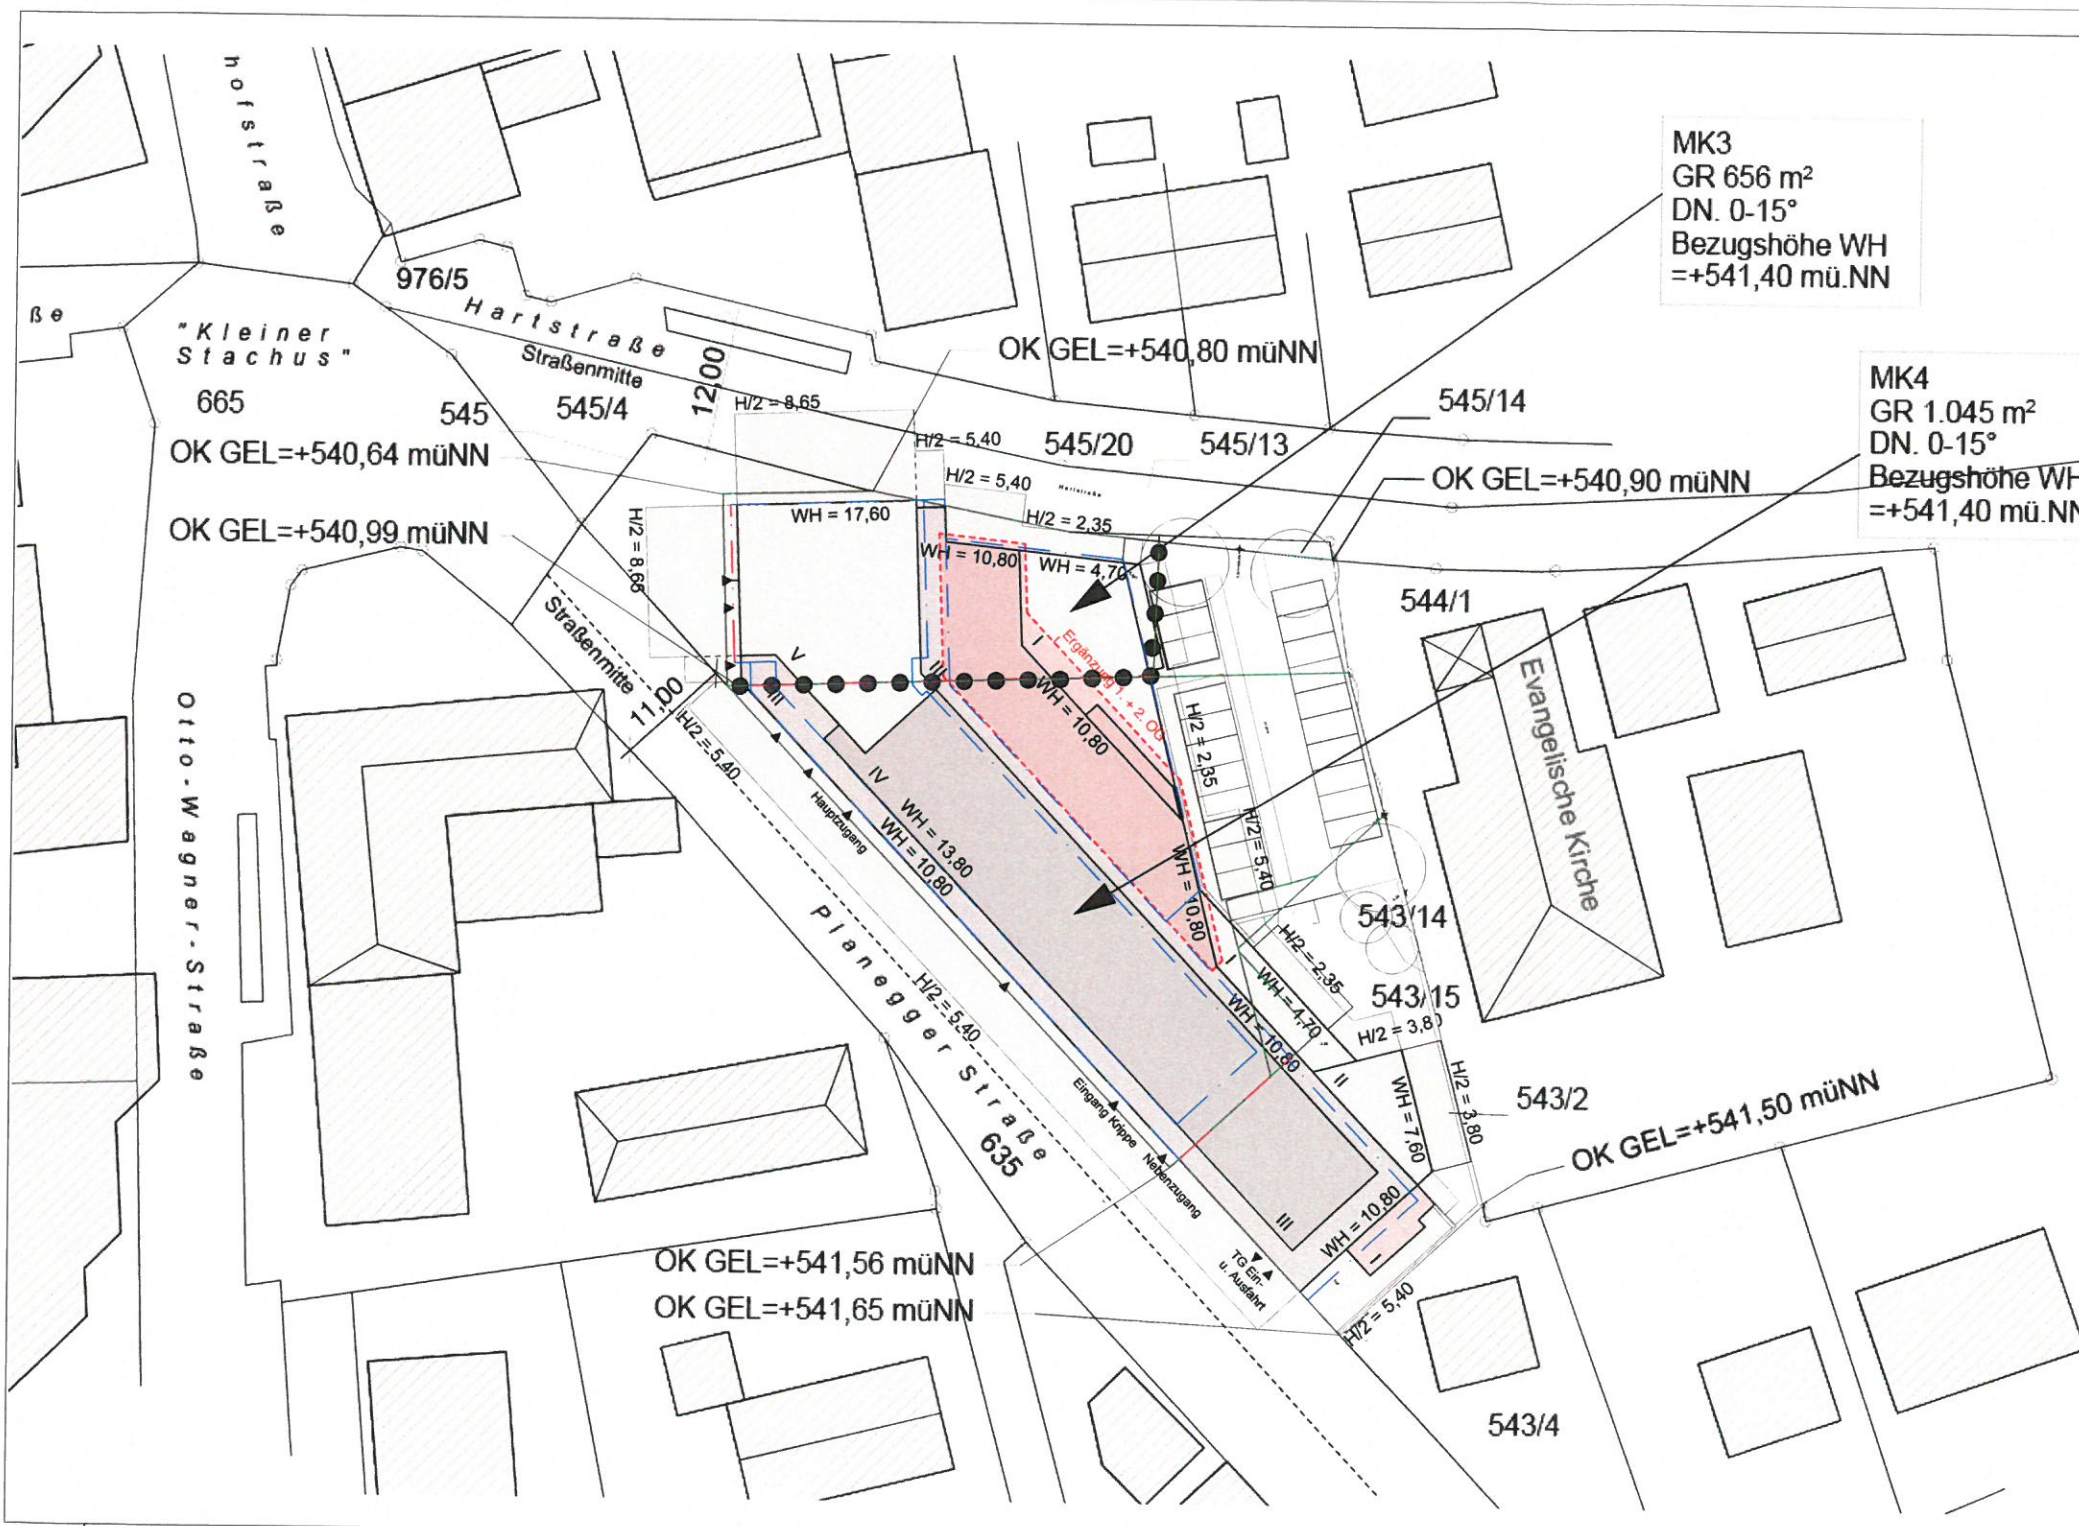

TEKTURPLAN 1/9

2. Änderung zum Bauantrag vom 14.02.2018
eingereicht von maier.neuberger.architekten GmbH

____ . Ausfertigung

KLEINER STACHUS GERMERING

Neubau eines Wohn-, Büro-, Geschäftshauses,
Kindertagesstätte und Tiefgarage

Geänderte Bereiche sind rot umrandet, Elemente außerhalb
der Umrandung sind nachrichtlich übernommen.

Gemarkung: Unterpfeffenhofen
FLURSTÜCK: 542/20, 545/6, 543/3, 543/14, 543/15, 543/2

BAUHERR / Antragsteller
Kleiner Stachus Germering
Projektgesellschaft mbH,
Würmstraße 4, 82319 Starnberg
Fon. +49 (8151) 65 225 - 0
Fax. +49 (8151) 65 225 - 29

Lageplan mit
Abstandsflächen
M 1:500

Eigentümer Baufurstücke

FLUR NR. 543/2, 545/20	Datum, Unterschrift
Kleiner Stachus Germering, Projektgesellschaft mbH, Würmstraße 4, 82319 Starnberg	
FLUR NR. 543/3, 543/14, 543/15, 545/6	Datum, Unterschrift
Margaretha Raab, Otmar Raab, Am Steinberg 42, 82205 Gilching	

NACHBARN

FLUR NR. 545, 545/4, 545/13, 545/14, 635	Datum, Unterschrift
Stadt Germering, Rathausplatz 1, 82110 Germering	
FLUR NR. 544/1	Datum, Unterschrift
Evangelisch-Lutherisches Kirchengemeindeamt München, Landwehrstraße 11, 80336 München	
FLUR NR. 543/4	Datum, Unterschrift
Adolf Windl, Josef-Schmid-Straße 2, 93133 Burglengenfeld	

28.03.2018



J. C. Agn. Andreas
ARCHITEKT



[Signature]
BAUHERR



Alpenstrasse 17a
D-86143 Königsbrunn
T +49 (0)8231 988 86-0
F +49 (0)8231 988 86-17
mailto:info@17a.eu
http://www.17a.eu

Technisch geprüft am 11.07.2018
genehmigt mit Bescheid der Stadt Germering
- Bauordnung -
BV.Nr. 91/18
Stadt Germering - Bauordnung -
i.A.
[Signature]