


Bestandskarte Barrierefreiheit: 1. Quartier

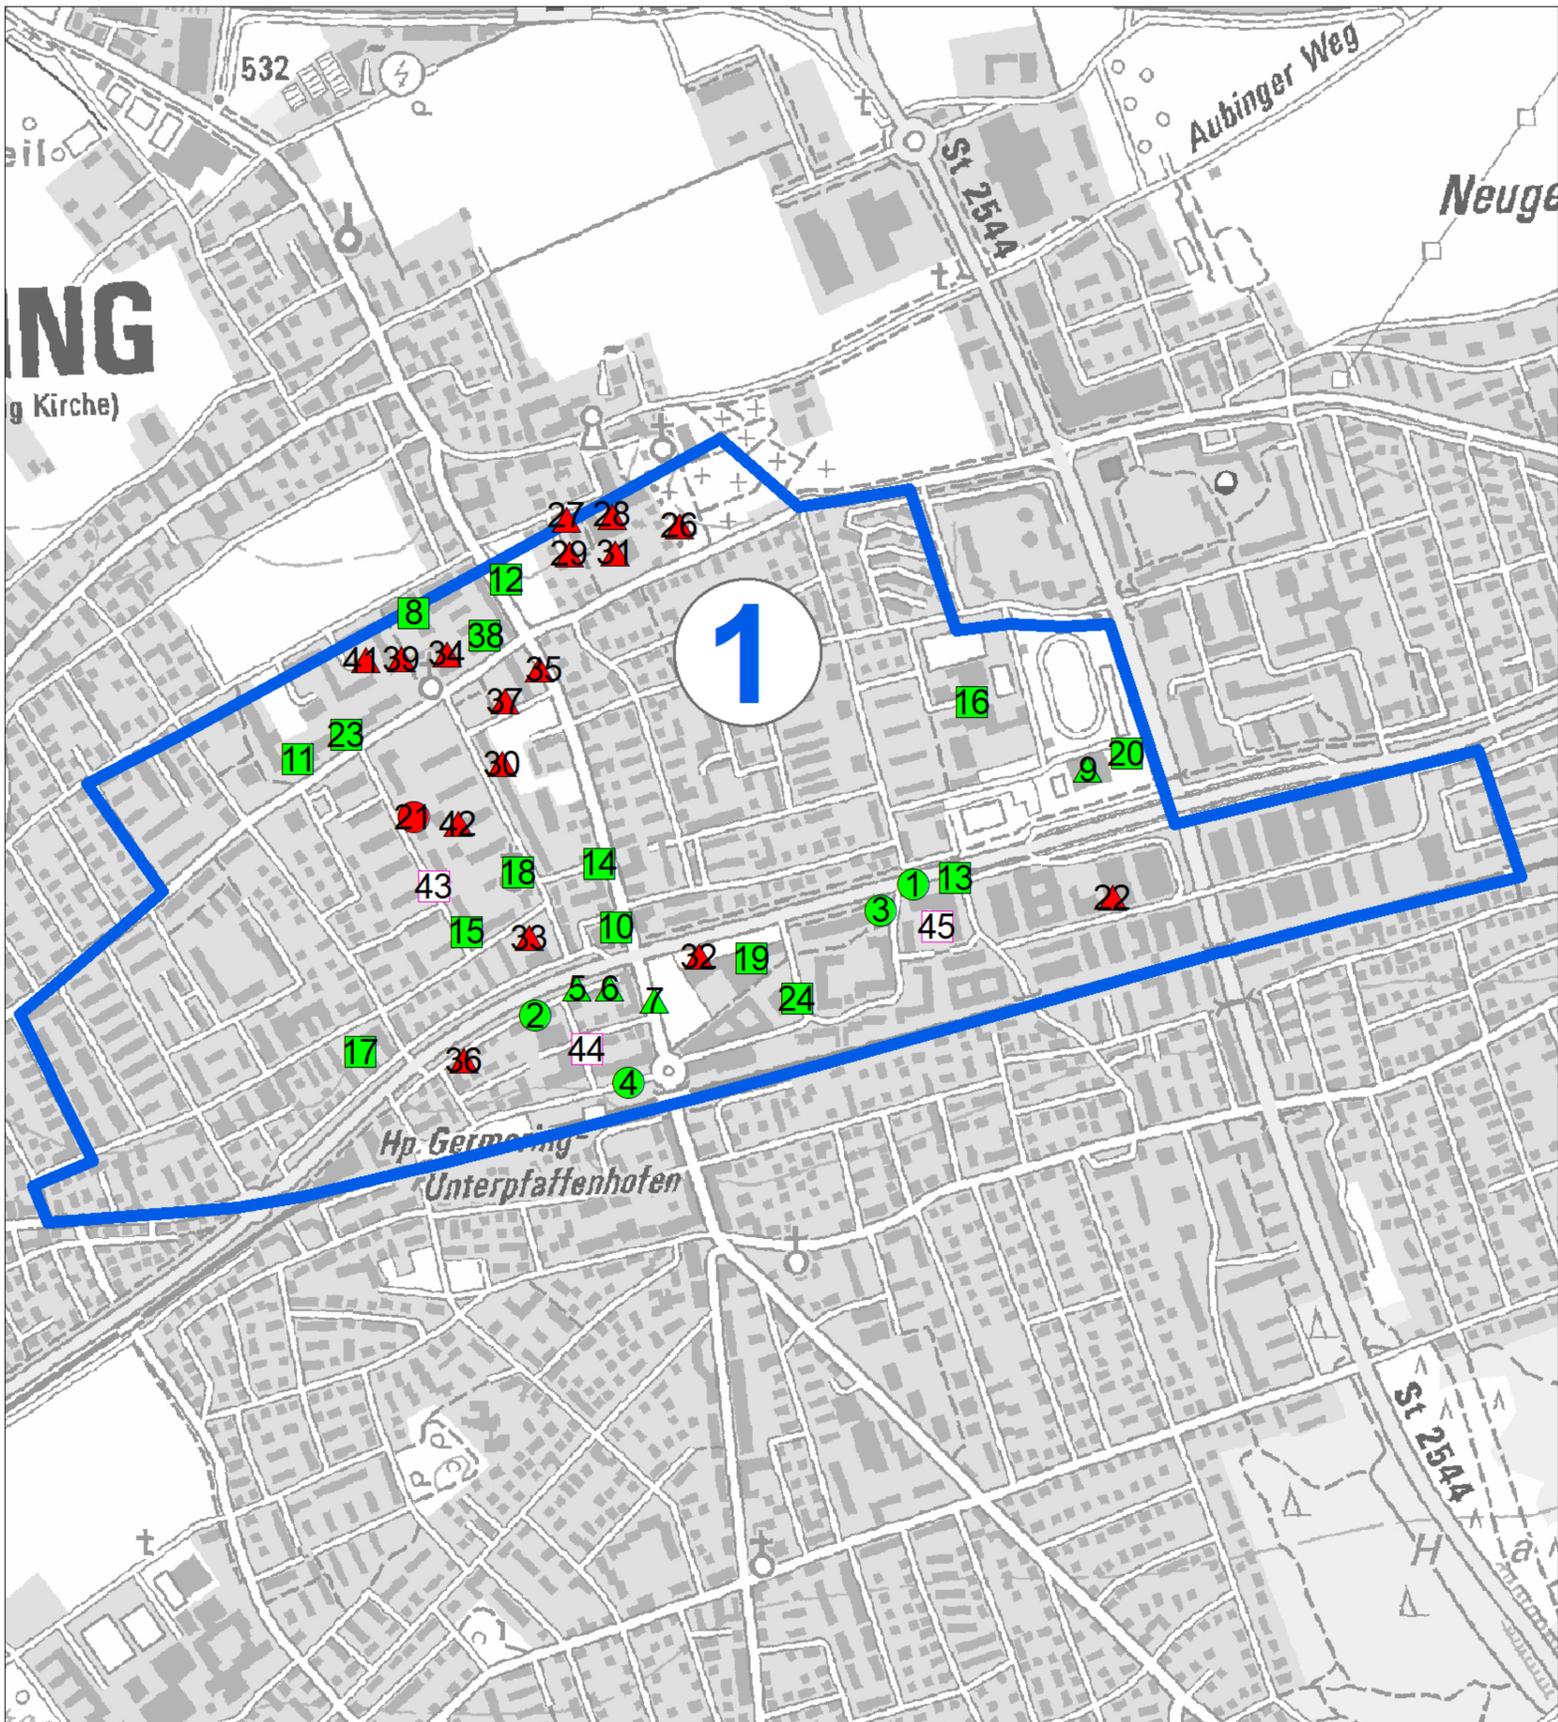

BESTAND BARRIEREFREIHEIT 1. QUARTIER



Rampenaufgang zum Haupteingang




Haupteingang mit automatischer Schiebetür

Diese öffentliche Einrichtung ist in seinen Außenanlagen barrierefrei. Im Gebäude selbst fehlt nach eigenen Angaben eine Behindertentoilette, welche bei einer derartigen Einrichtung mit hohem Freizeit- und Gesundheitswert unbedingt nachgerüstet werden sollte.



Haupteingang mit Dreh- und Flügeltür

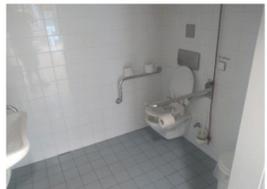


Behindertentoilette

Diese öffentliche Einrichtung ist bis auf kleinere Mängel nach unseren Standards nahezu barrierefrei (siehe Fragebogen). Lediglich die Tür der Behindertentoilette und die Drehtür ist etwas zu schwer. Die Beleuchtung rund um das Gebäude ist zu schwach. Ein Gespräch mit der Führung dieser Einrichtung offenbarte allerdings, dass sich diese Einrichtung selbst nicht als barrierefrei sieht. (Deshalb ist diese Einrichtung mit einem roten Dreieck markiert). Für sie sind die Maßstäbe der skandinavischen Länder maßgebend: Eine bessere Beleuchtung (Leuchtleitlinien) und die Installation von Hilfen für Sehbehinderte im Gebäude u. a. würde man für erforderlich halten, um rundherum als barrierefrei zu gelten.

Legende Bestandssymbolik und Quartiersgrenze

- Barrierefrei (telefonische Auskunft / vager Fragebogen)
- ▲ Barrierefrei (oder kleinere, leicht zu behebbende Mängel wie fehlende Ausschilderung, Stufenmarkierung)
- Barrierefrei (jedoch mittlere Mängel wie fehlender Behindertenparkplatz, fehlende Sitzgelegenheit, Pflasterersetzungen, Rutschgefahr, mangelhafte Beleuchtung)
- Nicht barrierefrei (telefonische Auskunft/vager Fragebogen)
- ▲ Nicht barrierefrei
- Aktivverweigerer
- 1. Quartier

1. Quartier: Anteil der Kategorien gemäß Auskunftstyp

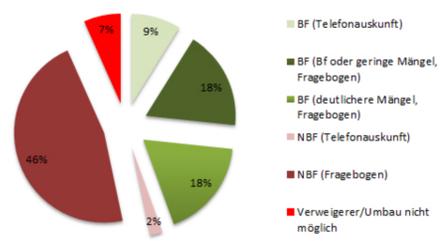

Germering Barrierefrei 2023

Planinhalt	Bestandskarte 1. Quartier
Plannummer	2
Datum	20. September 2019
Maßstab	1 : 5 000
Auftraggeber	Stadt Germering vertr. d. 1. Bgm. A. Haas Rathausplatz 1 82110 Germering

raum + zeit
Landschaftsarchitektur Stadtplanung
Tobias Nowak und Yvonne Hammes
Partnerschaftsgesellschaft mbB
Bismarckplatz 18
84034 Landshut
Telefon 0871 23566
Fax 0871 89006
info@raumzeitlandschaft.de
www.raumzeitlandschaft.de