


Bestandskarte Barrierefreiheit:

2. Quartier

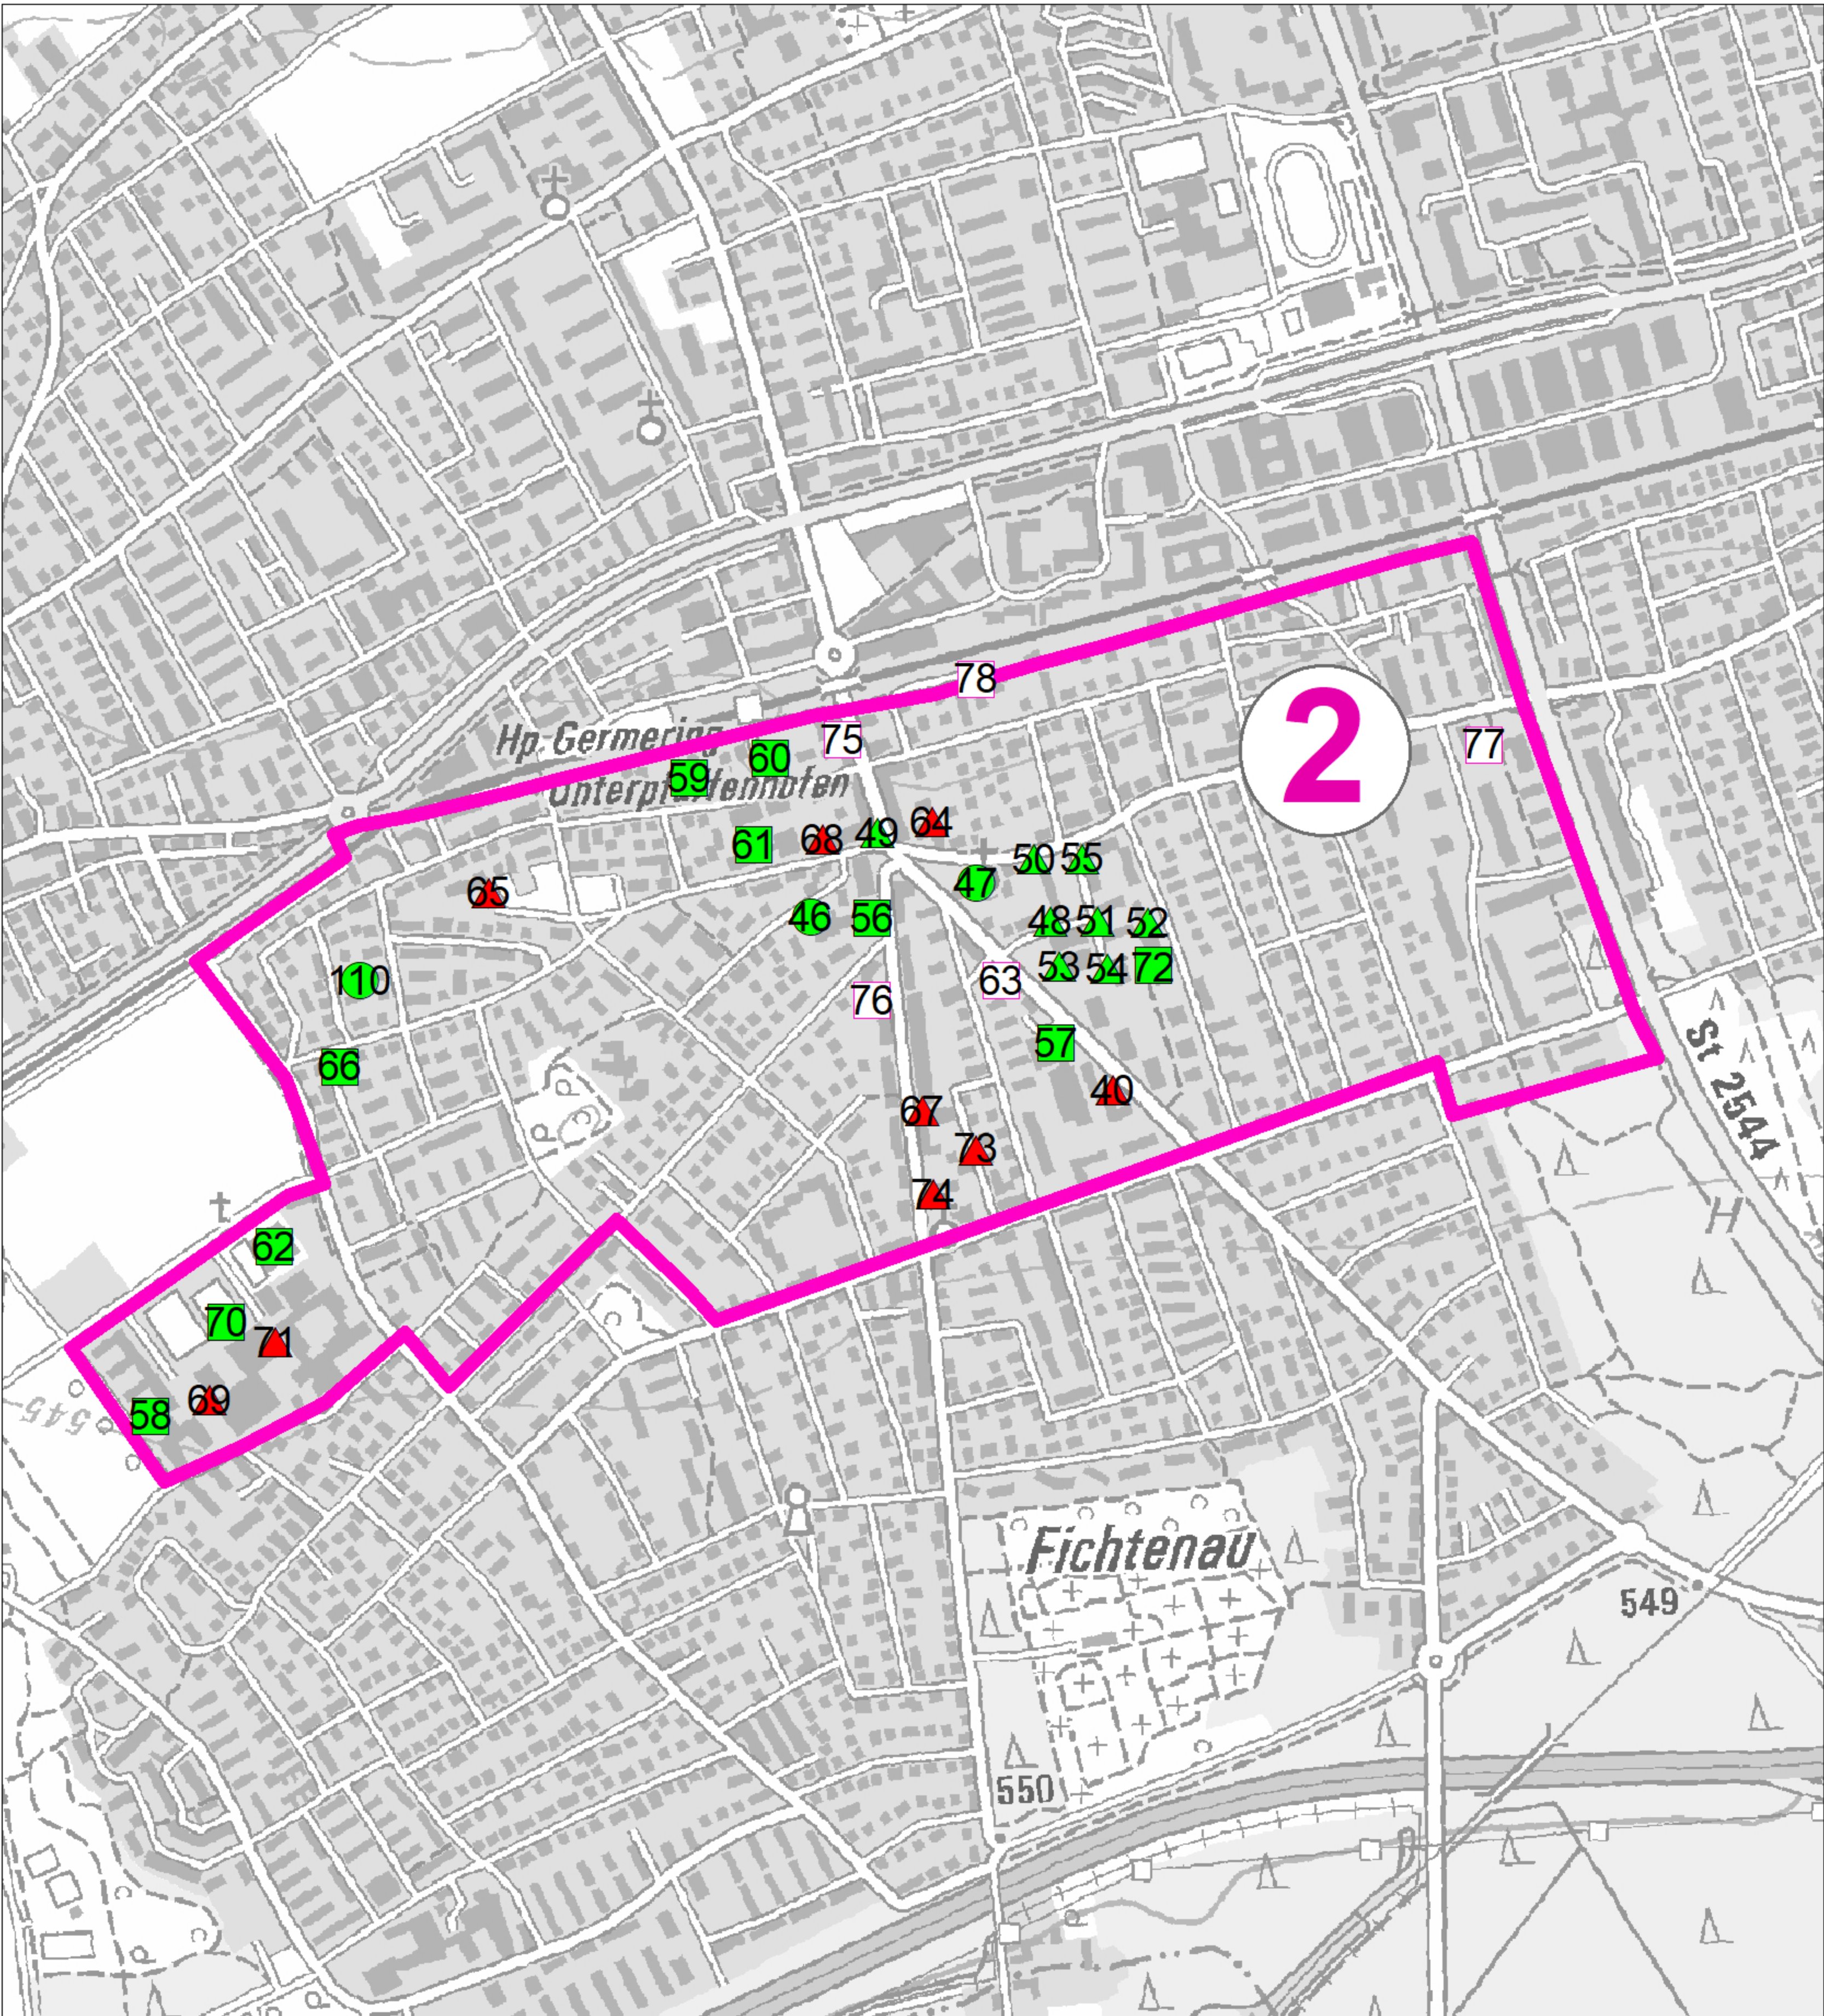

BESTAND BARRIEREFREIHEIT 2. QUARTIER



Rampe welche zu Gebäudeeingang führt



Andere Perspektive

Diese Einrichtung hat nur das Deckblatt des Fragebogens zurückgeschickt und sich darin als barrierefrei bezeichnet. Allerdings übersteigt die Steigung der Rampe die zulässige Prozentzahl bei weitem. Mindestens ein seitlicher Handlauf rechts nach der Verlängerung der Rampe auf die Normlänge wäre sinnvoll.




Steigung der Rampe nach ca. 1 Meter

Die Steigung des angeblich barrierefreien Zugangs liegt bei ungefähr 20 % und wäre für die meisten gehbehinderten Menschen nur schwer zu bewältigen. Zudem fehlt ein Geländer bzw. Handlauf.

Legende Bestandssymbolik und Quartiersgrenze

- Barrierefrei (telefonische Auskunft/vager
- ▲ Barrierefrei (oder kleinere, leicht zu behebbende Mängel wie fehlende Ausschilderung, Stufenmarkierung)
- Barrierefrei (jedoch mittlere Mängel wie fehlender Behindertenparkplatz, fehlende Sitzgelegenheit, Pflastersetzungen, Rutschgefahr, mangelhafte Beleuchtung)
- Nicht barrierefrei (telefonische Auskunft/vager
- ▲ Nicht barrierefrei
- Aktivverweigerer
- 2. Quartier

2. Quartier: Anteil der Kategorien gemäß Auskunftsort

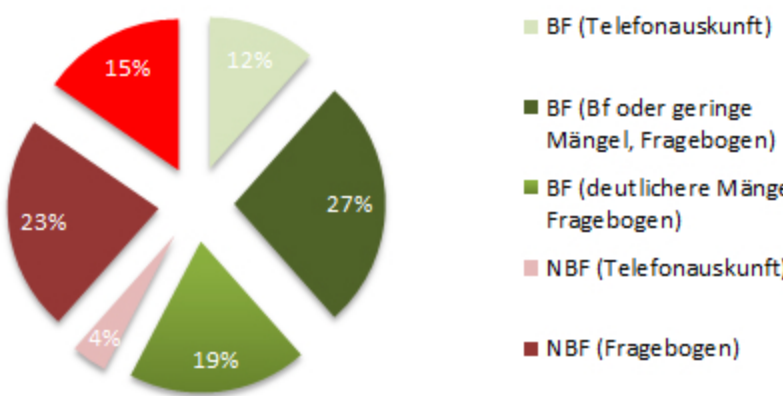

Germering Barrierefrei 2023

Planinhalt	Bestandskarte 2. Quartier
Plannummer	3
Datum	20. September 2019
Maßstab	1 : 5.000
Auftraggeber	Stadt Germering vertr. d. 1. Bgm. A. Haas Rathausplatz 1 82110 Germering

raum + zeit
Landschaftsarchitektur Stadtplanung
Tobias Nowak und Yvonne Hammes
Partnerschaftsgesellschaft mbB
Bismarckplatz 18
84034 Landshut
Telefon 0871 23566
Fax 0871 89006
info@raumzeitlandschaft.de
www.raumzeitlandschaft.de