


Planungskarte Barrierefreiheit: Gesamtübersicht

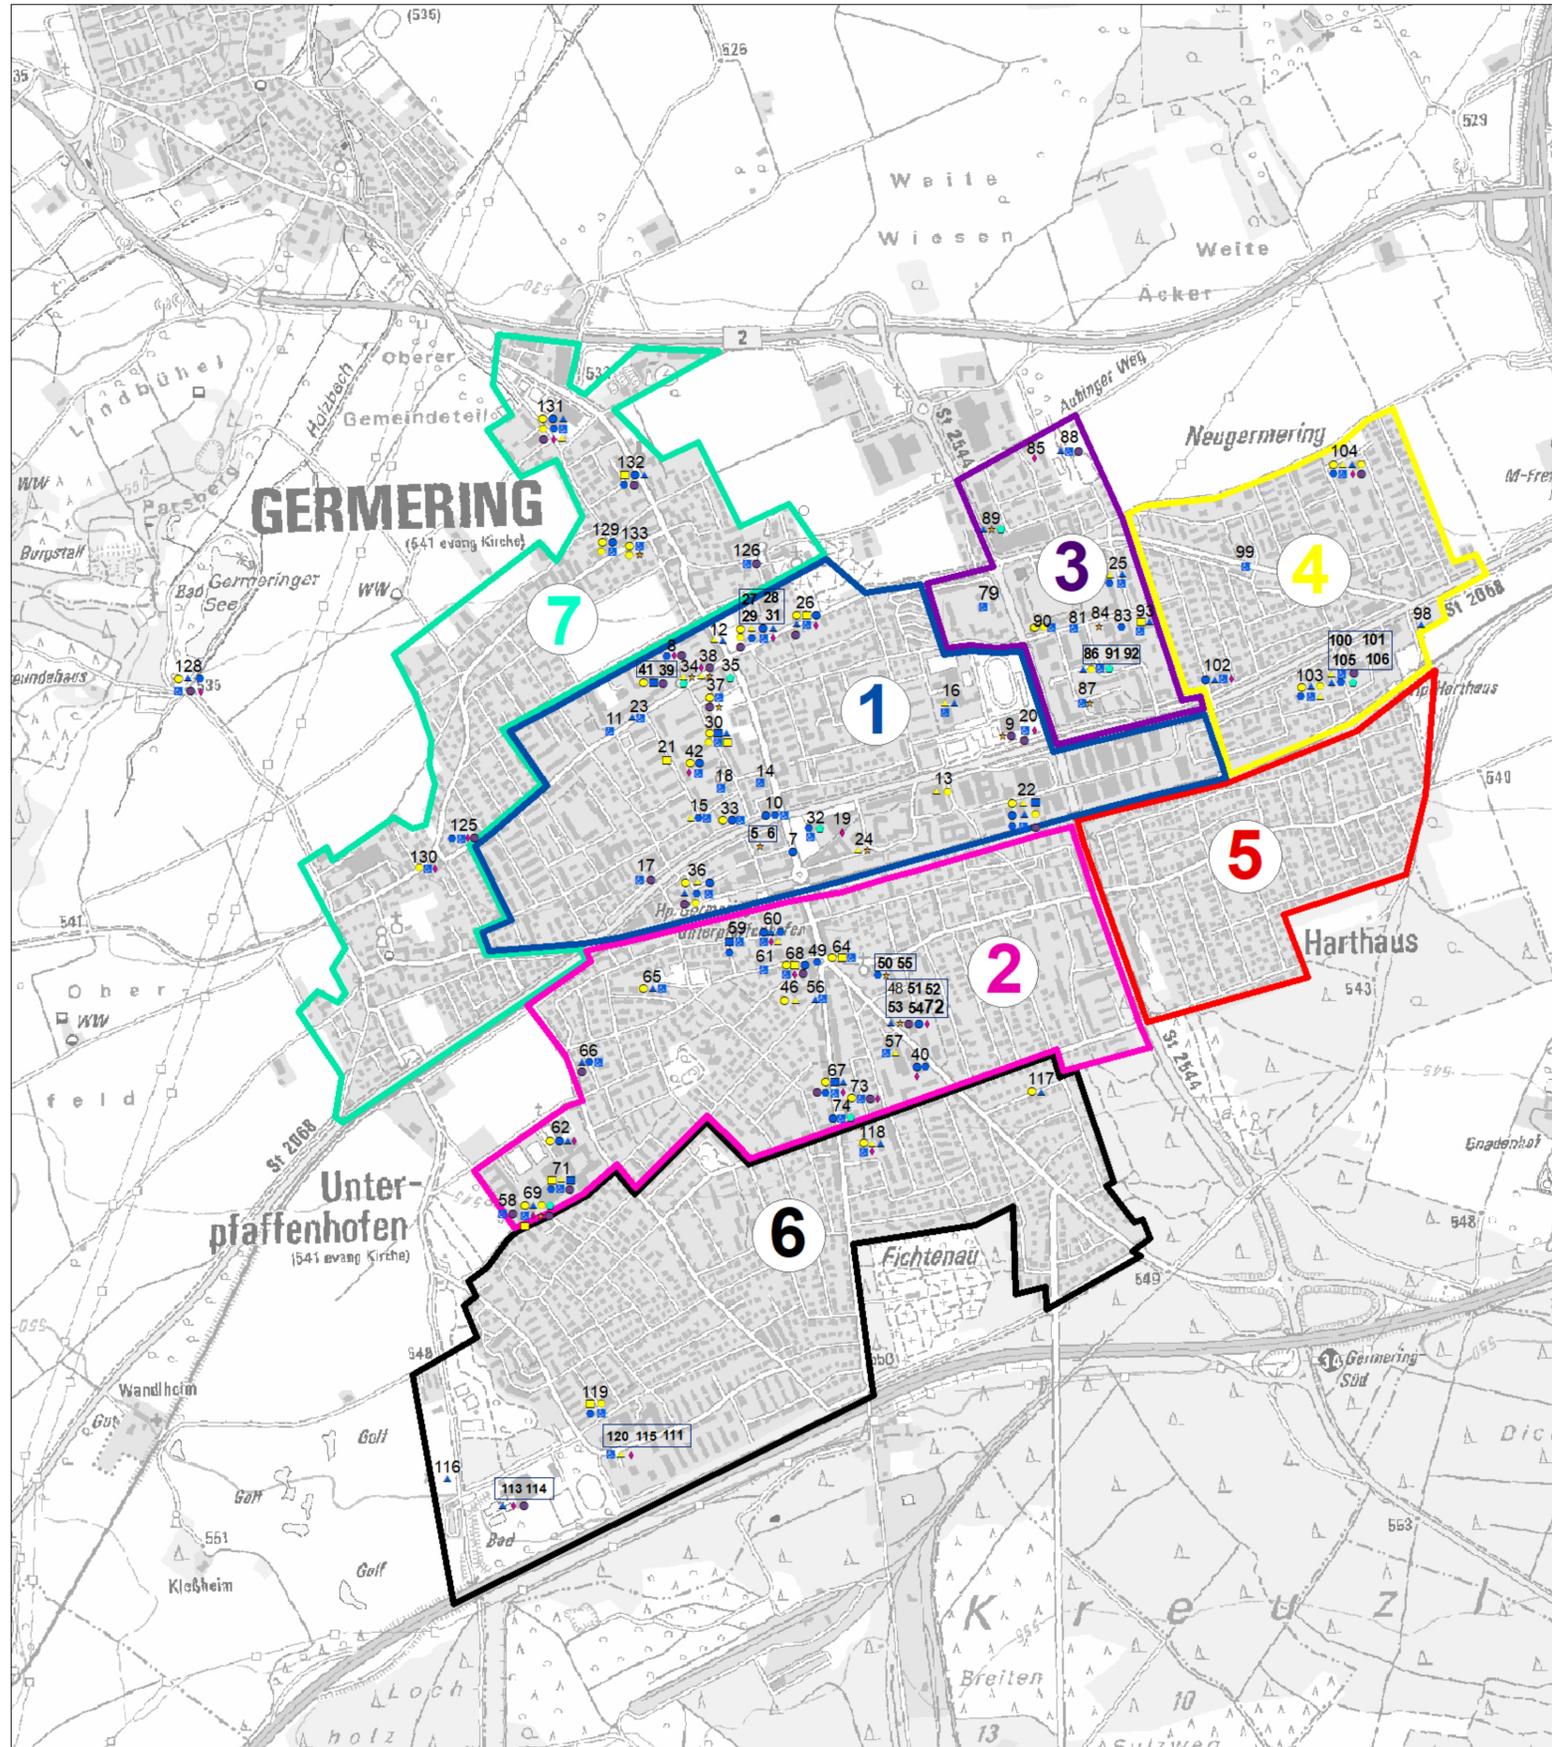

Legende Planungsmodule und Quartiersgrenzen

- Rampe einbauen / verbessern
 - Aufzug/Lifter erforderlich bzw. überlegenswert
 - ▲ Geländer (Handlauf) einbauen
 - Rutschgefahr minimieren
 - Durchgang verbreitern
 - Alternativen Eingang besser ausschildern
 - ▲ Pflastersetzungen entfernen / Bewegungsflächen nicht erschütterungsarm bzw. stellen Hindernis dar
 - Beleuchtung verbessern
 - Behindertenparkplatz einrichten
 - Sitzgelegenheit einrichten
 - ★ Sonstige geringe Mängel (Fehlende Wegweiser oder Stufenmarkierung u. a.)
 - Türen optimieren
 - Behindertengerechte Toilette einrichten
-
- 1. Quartier
 - 2. Quartier
 - 3. Quartier
 - 4. Quartier
 - 5. Quartier
 - 6. Quartier
 - 7. Quartier

Sonderkarten für Quartiere 1-3
mit illustrierten Planungsbeispielen
(siehe Karten Nr. 6 -8)



Germering Barrierefrei 2023

Planinhalt	Planungsmodule	Übersichtskarte
Plannummer	5	
Datum	20.9.2019	
Maßstab	1 : 10.000	
Auftraggeber	Stadt Germering vertr. d. 1. Bgm. A. Haas Rathausplatz 1 82110 Germering	

raum + zeit
Landschaftsarchitektur Stadtplanung
Tobias Nowak und Yvonne Hammes
Partnerschaftsgesellschaft mbB
Bismarckplatz 18
84034 Landshut
Telefon 0871 23566
Fax 0871 89006
info@raumzeitlandschaft.de
www.raumzeitlandschaft.de