


Planungskarte Barrierefreiheit: Gesamtübersicht fehlender Behindertenparkplätze und Kostenschätzung der Planungsmodule auf Einzelpreis-Basis

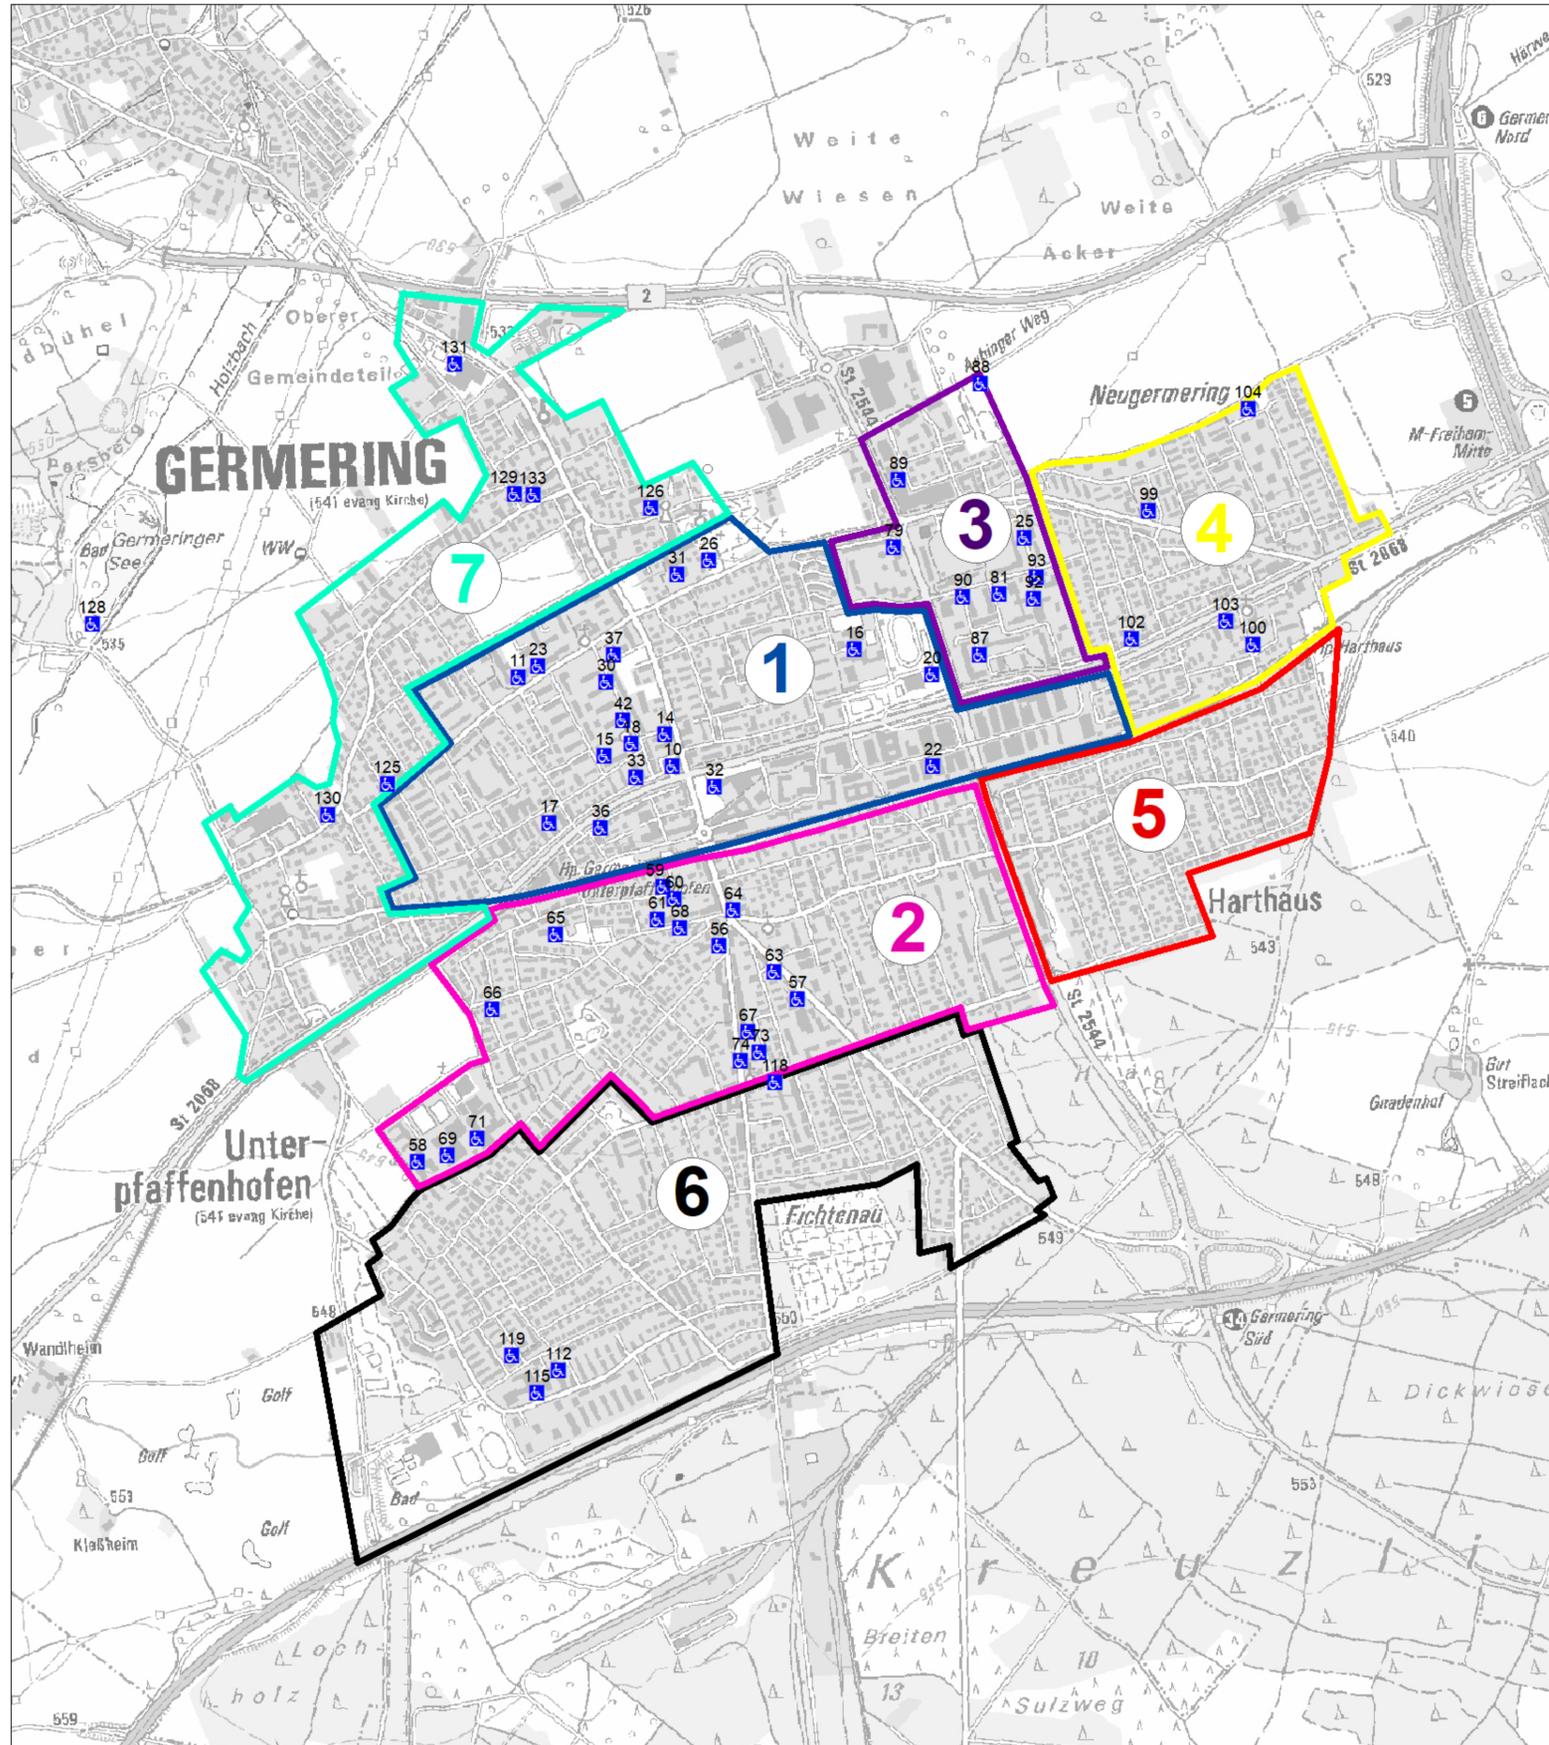

Überschlägige Kostenschätzung der Planungsmodule

Planungsmodul	Kosten	Alternativ
Rampe einbauen	Pflasterrampe: 60 - 100 Euro /m	Metallrampe: 200 - 400 Euro /lfd. Meter (Abhängig von der Länge)
Aufzug einbauen	30.000 - 35.000 / Stockwerk	
Geländer einbauen	200 - 300 Euro /lfd. Meter	
Rutschgefahr minimieren	Pflastern: 40 - 60 Euro /m ²	Sandstrahlen: pauschal 1000 Euro für 5 wie für 100m ²
Durchgang verbreitern	nicht zu kalkulieren, situationsabhängig	
Pflastersetzungen entfernen	40 - 60 Euro /m ²	
Ausschilderung verbessern	nicht zu kalkulieren, situationsabhängig	
Beleuchtung verbessern	nicht zu kalkulieren, situationsabhängig	
Behindertenparkplatz einrichten	ca. 300 Euro insgesamt	
Sitzgelegenheit einrichten	Bank ca. 1500 Euro plus Aufstellen, Anfahrt	
Sonstige Mängel (Beschilderung, Türen optimieren)	nicht zu kalkulieren, situationsabhängig	
Türen optimieren	Situationsabhängig, 3000 - 5000 Euro	
Behindertentoilette einrichten / umbauen	Situationsabhängig, 1000 - 5000 Euro	

Legende Planungsmodule / Quartiersgrenzen

- Rampe einbauen / verbessern
- Aufzug erforderlich
- ▲ Geländer einbauen
- Rutschgefahr minimieren
- Durchgang verbreitern
- Alternativen Eingang besser ausschildern
- ▲ Pflastersetzungen entfernen / Bewegungsflächen nicht erschütterungsarm bzw. stellen Hindernis dar
- Beleuchtung verbessern
- ♿ Behindertenparkplatz einrichten
- ◆ Sitzgelegenheit einrichten
- ★ Sonstige geringe Mängel (Fehlende Wegweiser oder Stufenmarkierung u. a.)
- Türen optimieren
- Behindertengerechte Toilette einrichten

Anzahl der Planungsmodule mit Prozentangabe

Symbol	Planmodul	Anzahl	Prozent
●	Rampe einrichten / optimieren	27	20
■	Aufzug / Lift erforderlich	9	7
▲	Geländer/Handlauf anbringen	21	16
●	Rutschgefahr minimieren	15	11
●	Durchgang verbreitern	20	15
■	Alternativen Eingang besser markieren	7	5
▲	Belagsschäden/Pflastersetzungen entfernen	35	26
●	Beleuchtung verbessern	26	19
♿	Behindertenparkplatz einrichten	59	44
◆	Sitzgelegenheit einrichten	26	19
★	Sonstige Mängel	91	68
●	Türen optimieren	8	6
●	Toilette behindertengerecht einrichten	31	23

Vorortbegutachtungen haben die anfänglichen Werte leicht verändert

- 1. Quartier
- 2. Quartier
- 3. Quartier
- 4. Quartier
- 5. Quartier
- 6. Quartier
- 7. Quartier

Germering Barrierefrei 2023

Planinhalt	Planungsmodule Übersichtskarte
Plannummer	9
Datum	22. Juli 2019
Maßstab	1 : 10.000
Auftraggeber	Stadt Germering vertr. d. 1. Bgm. A. Haas Rathausplatz 1 82110 Germering

raum + zeit
Landschaftsarchitektur Stadtplanung
Tobias Nowak und Yvonne Hammes
Partnerschaftsgesellschaft mbB
Bismarckplatz 18
84034 Landshut
Telefon 0871 23566
Fax 0871 89006
info@raumzeitlandschaft.de
www.raumzeitlandschaft.de