


Anlage 2

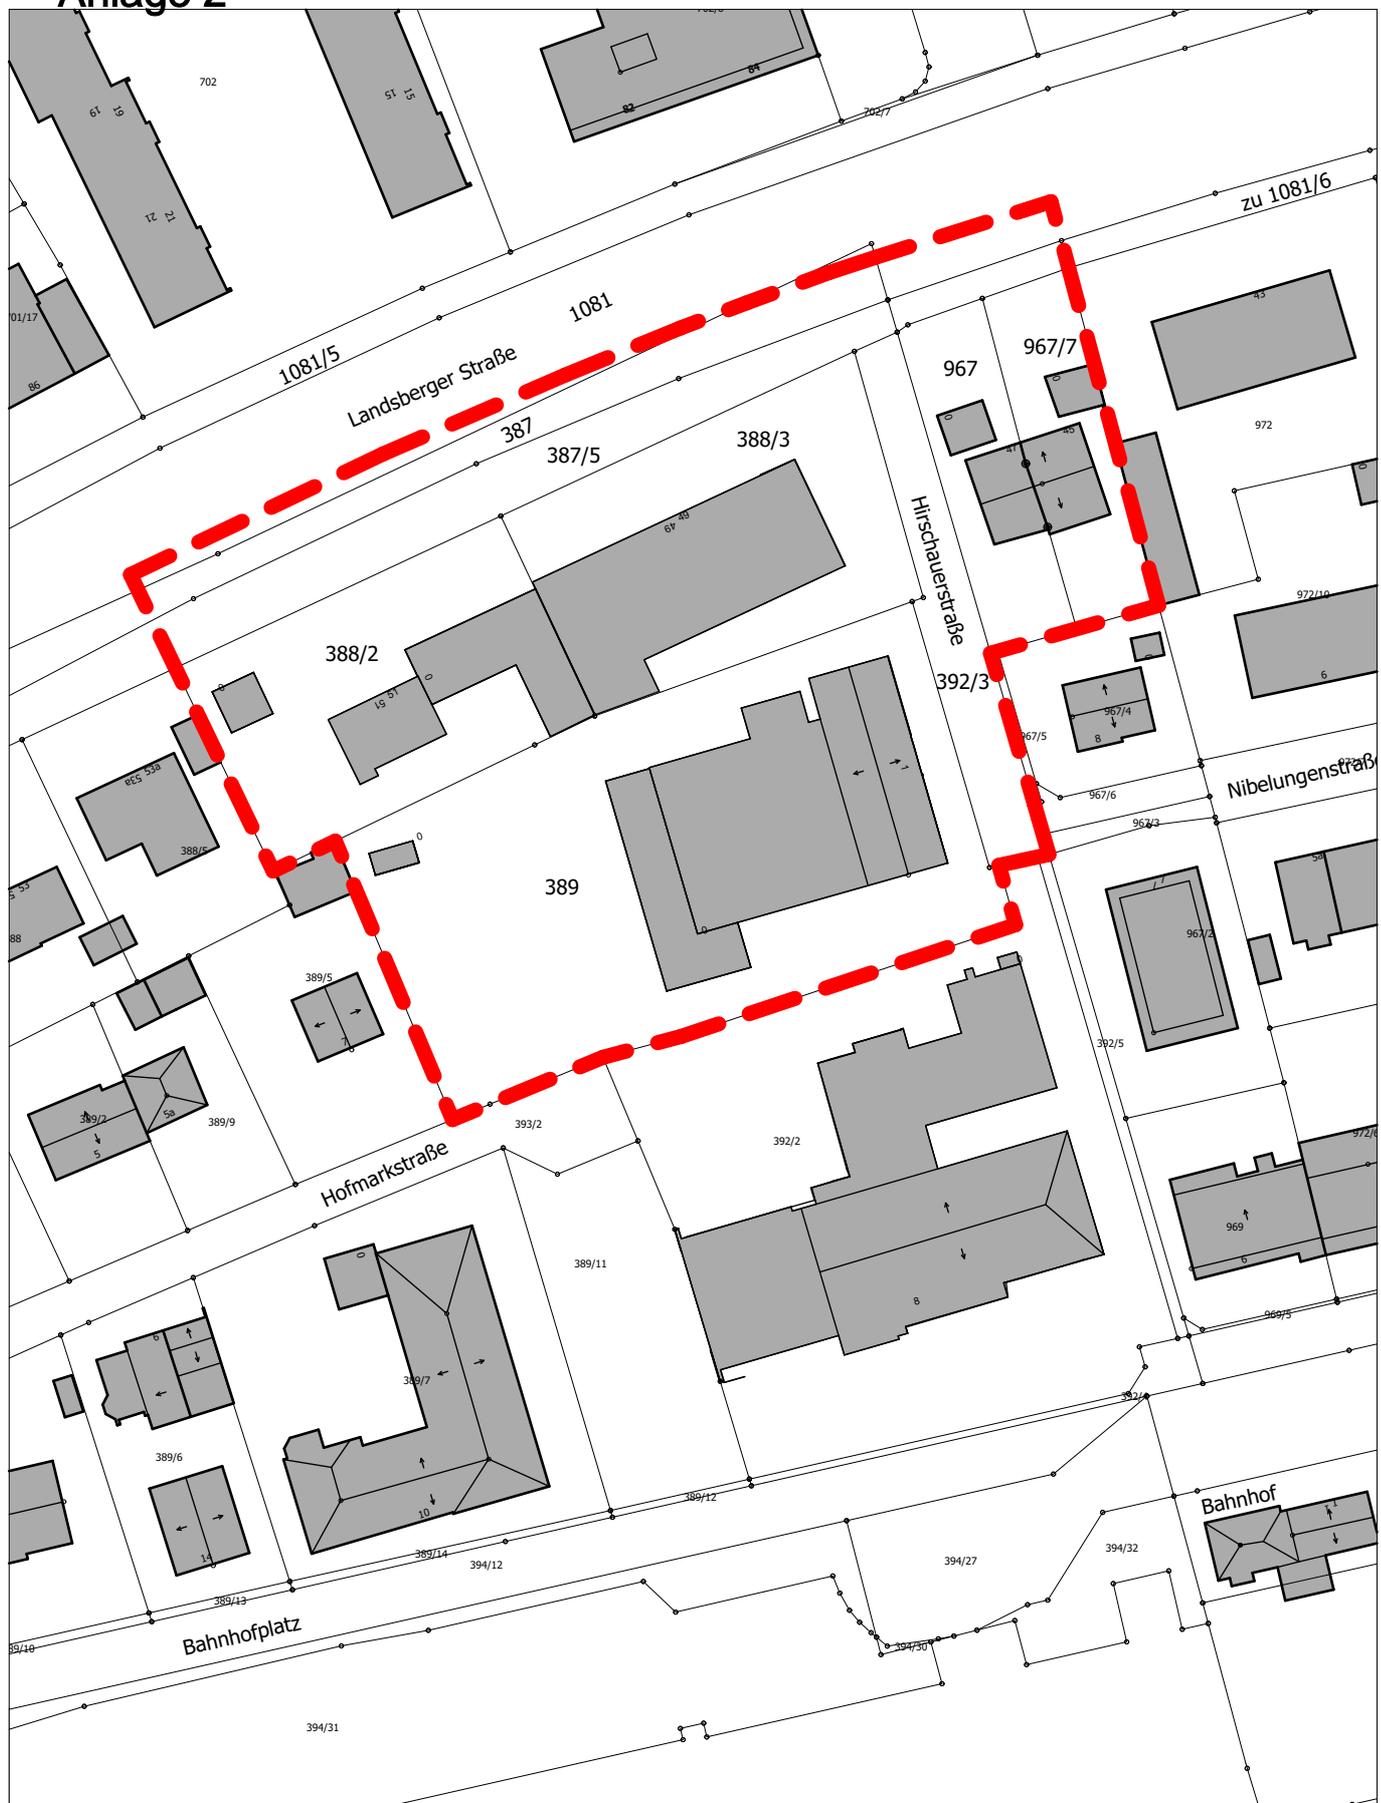

357 Projektnr.	VP Planungsphase	L Kategorie	- Unterkategorie	1(1) Blatt	1000 Maßstab	Bestand Vorabzug/ Index	05.11.2020 erstellt am	- geändert am	vd Bearbeiter	0,062 Plangr. in m²
Projekt: Germering Innenstadtentwicklung auf Fl.-Nr. 388/2, 388/3, 389, 392/3, 967, 967/7, Teilbereich 387, Teilbereich 387/5, Teilbereich 1081, Teilbereich 1081/6, Gemarkung Germering			Bauherr: Große Kreisstadt Germering Rathausplatz 1, 82110 Germering		Planung: Architekturbüro Leinhäupl + Neuber GmbH bakpak architects Nahensteig 188 d 84028 Landshut T 0871/92502-0 M info@ain.la					



Lageplan