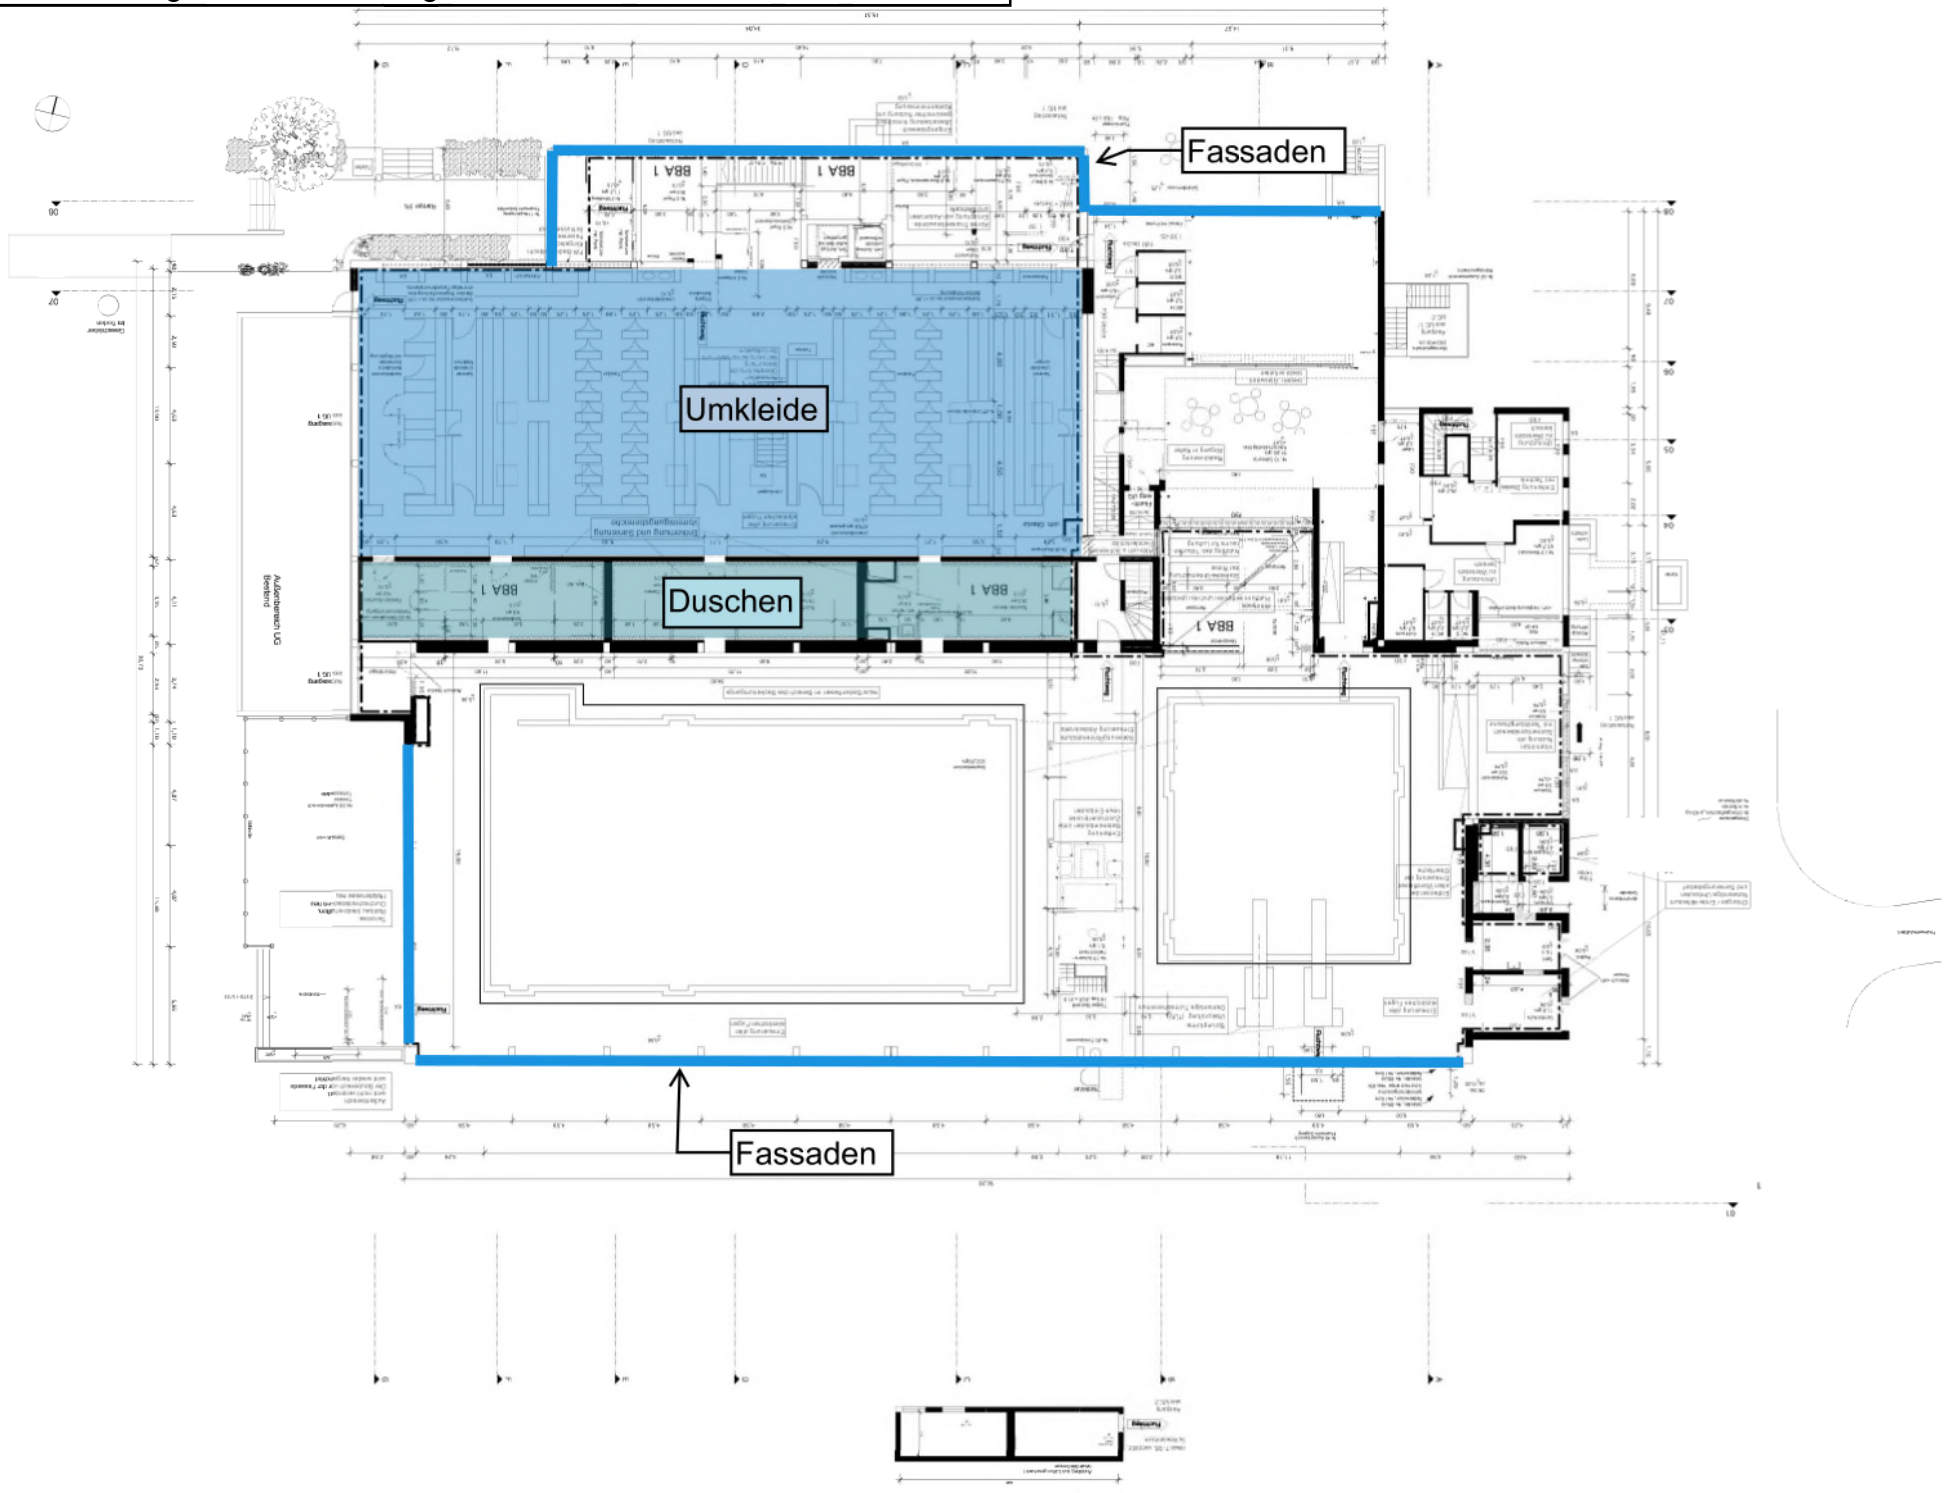Variante 1 Sanierung/ Instandsetzung Umkleiden, Duschen und Fassaden