


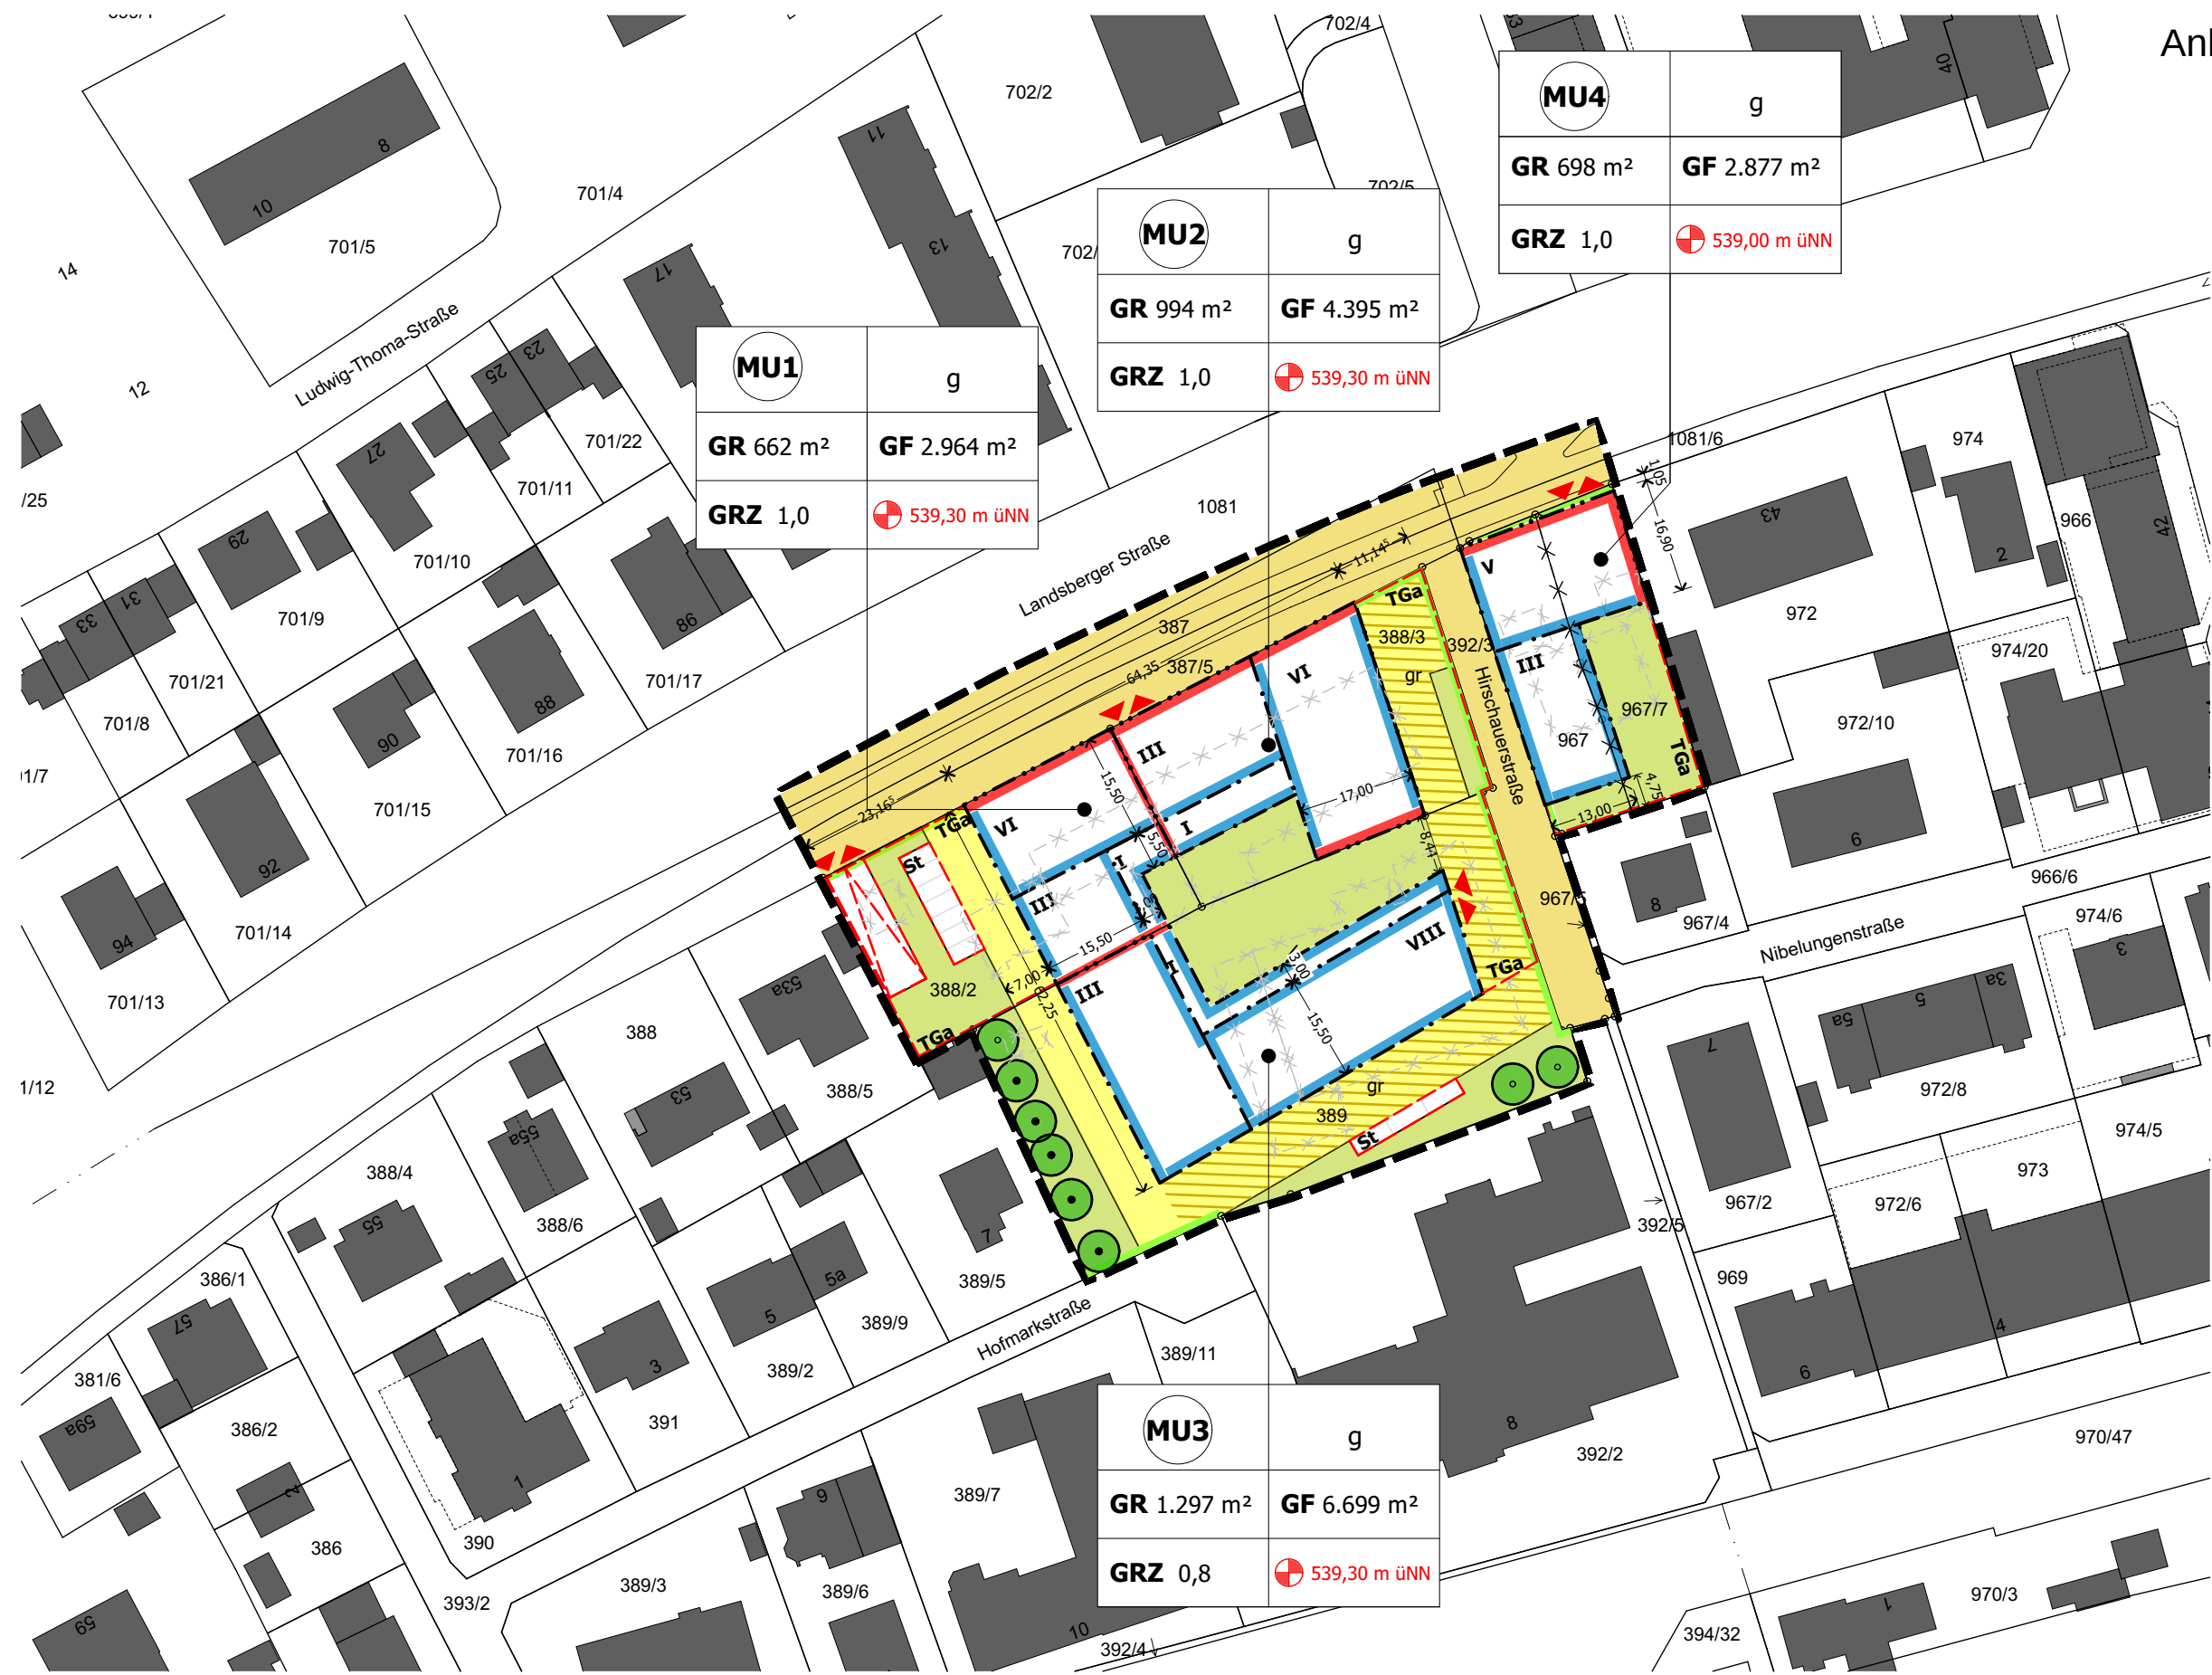

B-Plan IG 32 - Bereich nördliches Bahnhofsareal, östlich und westlich der Hirschauerstraße, Germering, betrifft Flurstücke: 388/2, 388/3, 389, 967, 967/7, 392/3 (Straßengrundstück Hirschauer Straße), 387 (Teilbereich), 387/5 (Teilbereich), 1081 (Teilbereich) und 1081/6 (Teilbereich).

Vorentwurf Stand: 16.03.2021

