


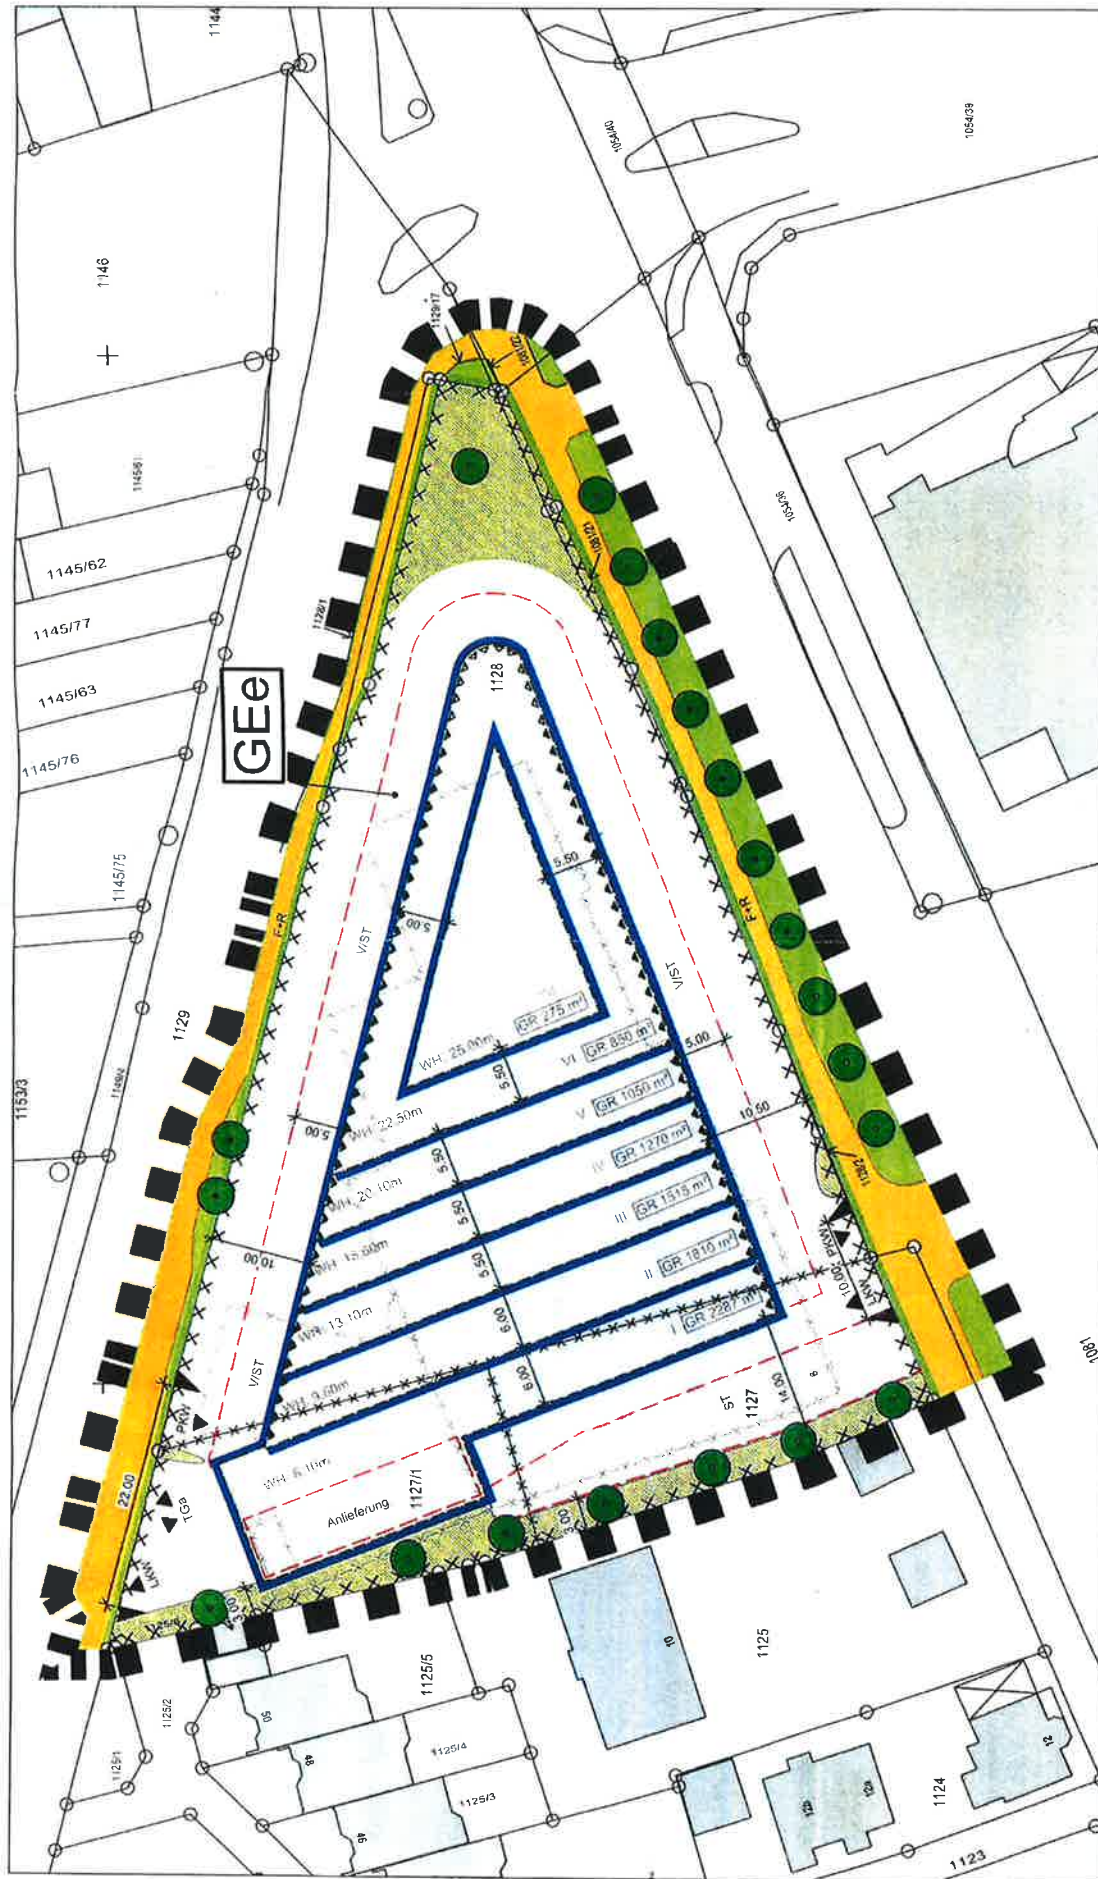

M 1: 500

Bebauungsplan IG 20.2

Bebauungsplan IG 20.2
Fassung vom 08.10.2013
Textteil mit 13 Seiten