


Anlage 2

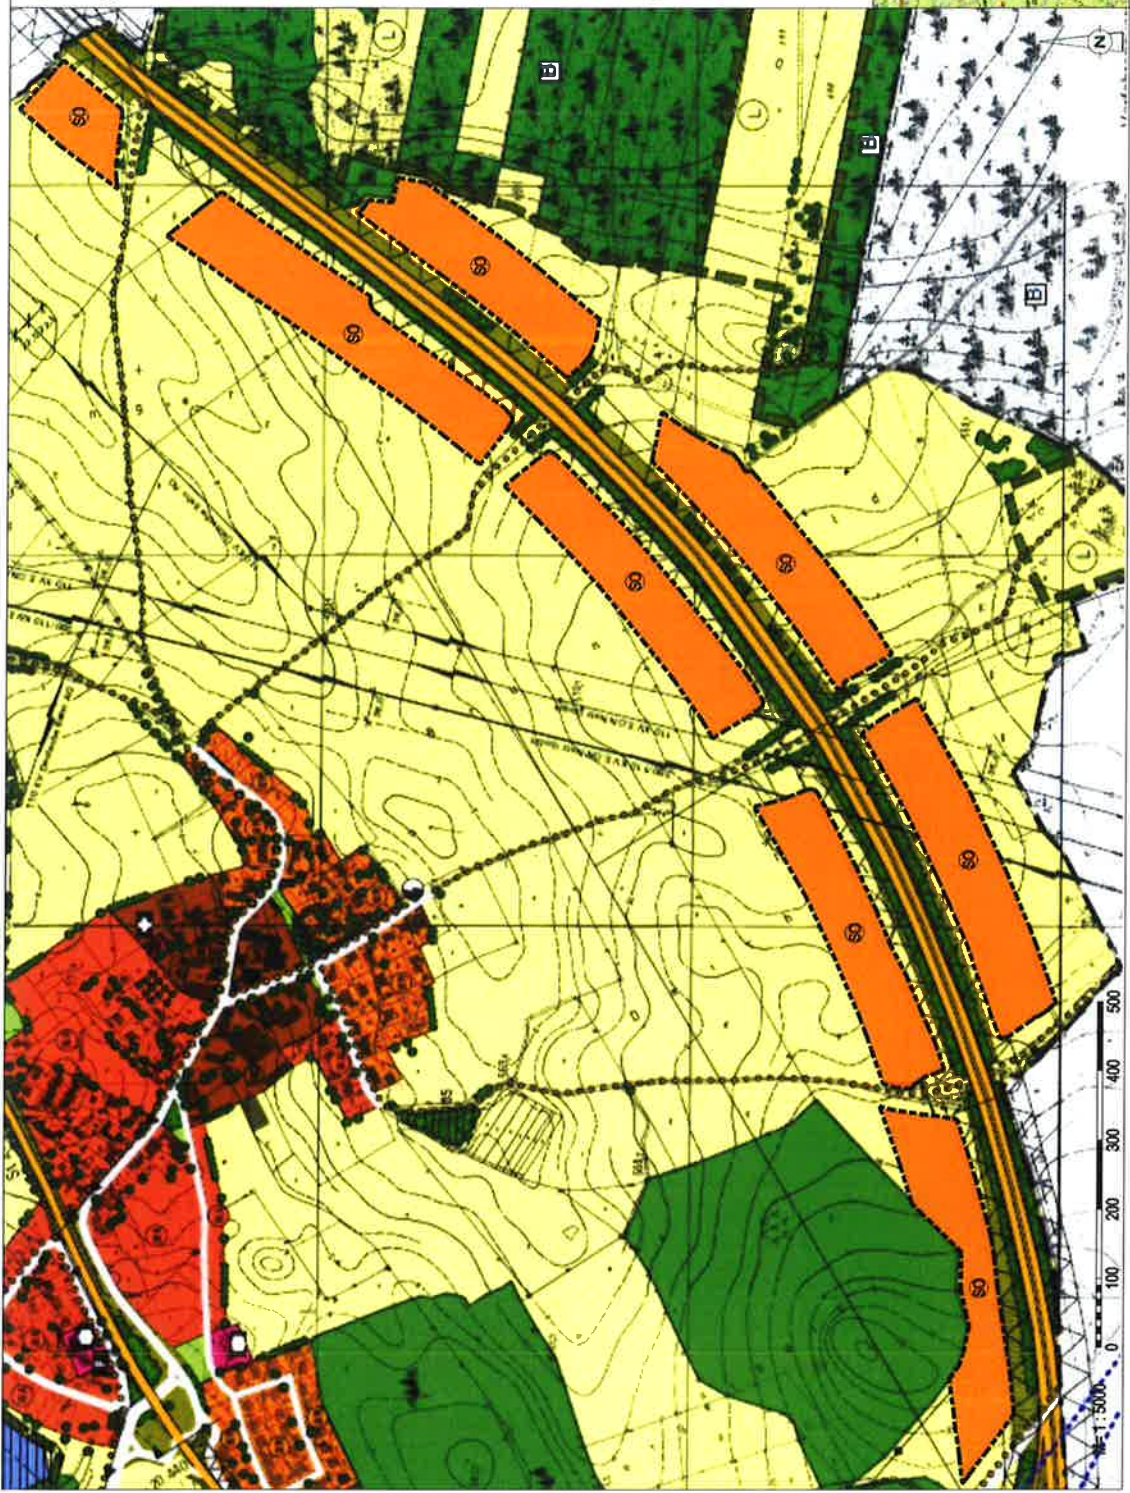

- Vorhabenvermerk
- 1 Die Gemeinde Gilling hat in der Sitzung vom 22.09.2020 gemäß § 2 Abs. 1 BauGB die Ausweisung eines Teilflächenminderungsplan (Teilflächenminderungsplan) beschlossen. Der Teilflächenminderungsplan wurde am 22.09.2020 beschlossen.
  - 2 Die hiermit angelegte Karte ist gemäß § 3 Abs. 1 BauGB mit der Karte der Gemeinde Gilling im Maßstab 1:5000 erstellt worden.
Gilling, den .....

Markus Walter (Erster Bürgermeister Gemeinde Gilling)

Das Landratsamt Starnberg hat den Sachlichen Teilflächenminderungsplan Freiflächenphotovoltaik mit Beschluss vom .....

AZ .....

Gilling, den .....

Markus Walter (Erster Bürgermeister Gemeinde Gilling)

Die Erstellung der Sachlichen Teilflächenminderungsplan Freiflächenphotovoltaik wurde am .....

gemäß § 6 BauGB genehmigt.

Gilling, den .....

Max Huber (Bauamtsleiter)



Vorhaben: Sachlicher Teilflächenminderungsplan Freiflächenphotovoltaik

|   |  |   |  |
|---|--|---|--|
| Vorhabensträger:   |  | Planverfasser:   |  |
| <br>Gemeinde Gilling<br>Rathausplatz 1<br>82026 Gilling |  | <br>Ingemartinus Sing GmbH<br>Energiewende 2<br>8000 Leinfelden-Echterdingen<br>089 14521-10<br>www.issg.de, info@issg.de |  |
| Name/Unterschrift   |  | Datum   |  |
| Sprenger   |  | 22.08.2020   |  |
| Sprenger   |  | 22.08.2020   |  |
| Zust. gezeichnet   |  |   |  |
| Gepr. v.   |  |   |  |
| Projekt Nr. S1908   |  | Messstab 1 : 5.000   |  |
| Plan Nr.   |  | Anlagen Nr.   |  |
| Planzeichnung VORENTWURFSFASSUNG   |  |   |  |

PLANZEICHEN

- NEU DARGESTELLTE FLÄCHEN
- Sonderfläche mit Zweckbindung Freiflächenphotovoltaik
- SONSTIGE PLANZEICHEN
- Grenze der Konzentrationen des natürlichen Teilflächenminderungsplans
- BEISTEHENDE DARSTELLUNGEN
- Dorfplatz
  - Reine Wohngebiet
  - Allgemeines Wohngebiet
  - Gemeinschaftsflächen
  - Kirche
  - Soziale Einrichtung
  - Feuerwehr
  - Hochspannungsführung
- Wald
- Fläche für die Landwirtschaft
  - Graßfläche
  - Straßenbegleitgrün
  - Wasserfläche
- Wichtiger Fuß-, Rad- und Wandweg
- Überörtliche Hauptverkehrsstraße vorhanden
  - Bahnstrecke
  - Landwirtschaftsgebiet
  - Schutz- u. Leckfläche vorhanden
  - Bäume vorhanden
  - Baumzone