




Vorschlag zur Neubemessung des Trinkwasserschutzgebietes:

Brunnen I und II der Stadt Germering:	Brunnen WBV:
Schutzzone W I	Schutzzone W I
Schutzzone W II	Schutzzone W II
Schutzzone W IIIA	Schutzzone W III
Schutzzone W IIIB	Bemaßungen

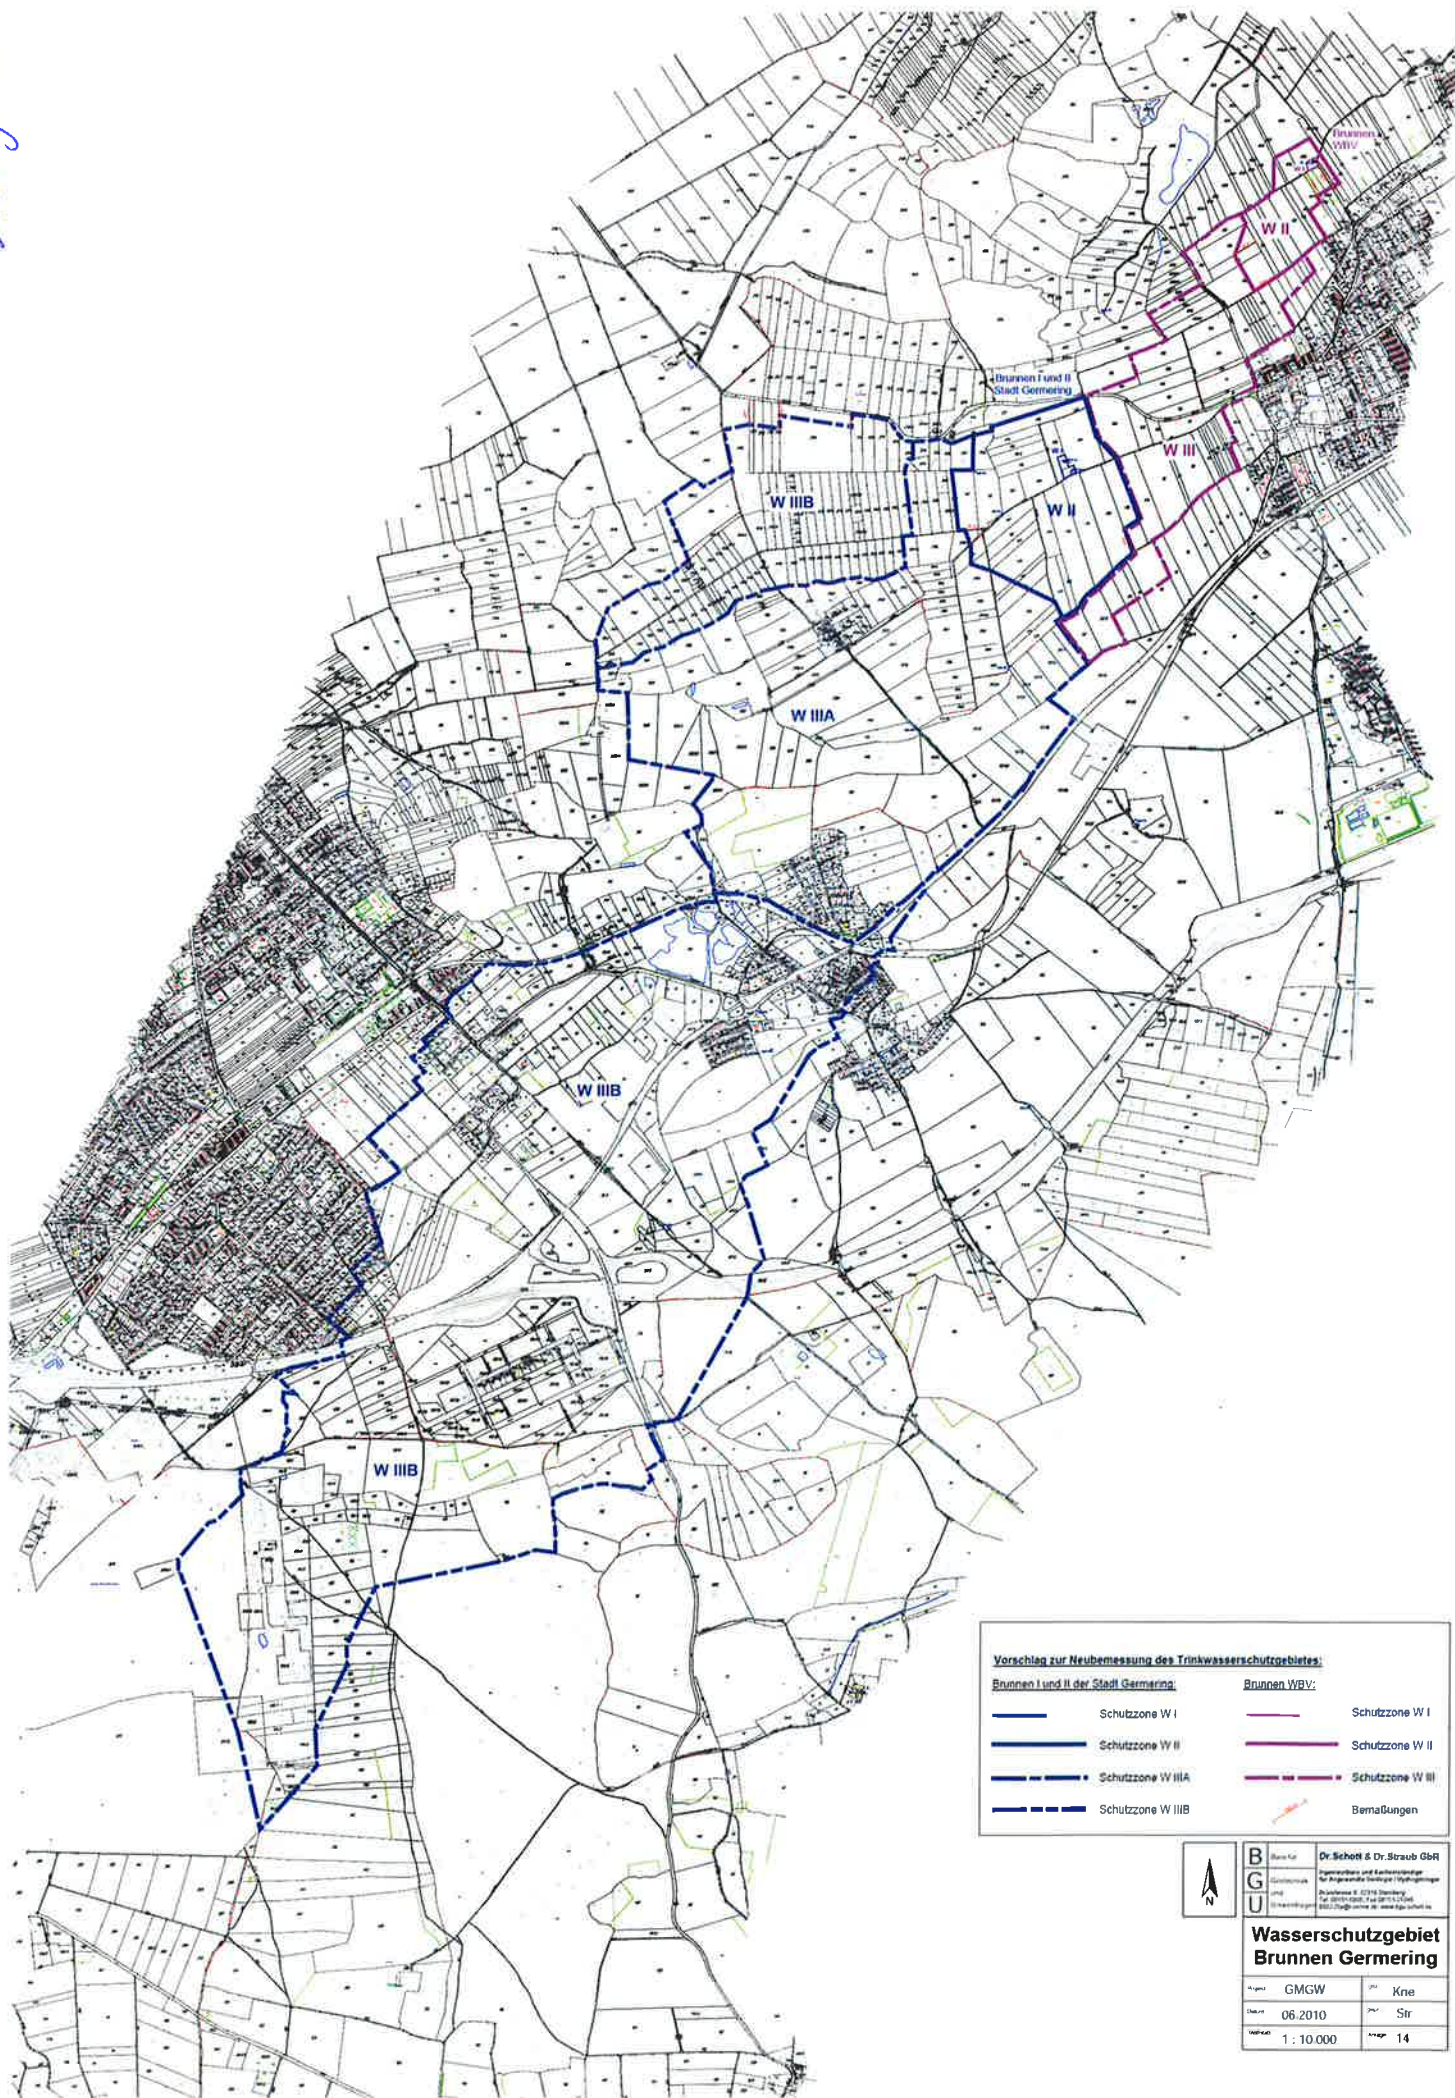

B G U
 Büro für
 Geoinformatik
 und
 Vermessungswesen
 Dr. Schott & Dr. Straub GbR
 Ingenieurbüro und Kartographische
 für Ingenieurbüros, Architekten, Planer
 und Behörden
 Dr. Schott & Dr. Straub GbR
 Postfach 10 01 01, D-85748 München
 Tel. 089 30 00 10 10, Fax 089 30 00 10 11
 E-Mail: info@bsu-bgu.de, www.bs-bgu.de

**Wasserschutzgebiet
 Brunnen Germering**

Träger:	GMGW	Proj.:	Kne
Datum:	06.2010	Verf.:	Str
Maßstab:	1 : 10.000	Blatt:	14