



Ausschnitt - Gehweg Kurfürstenstraße (ohne Maßstab)

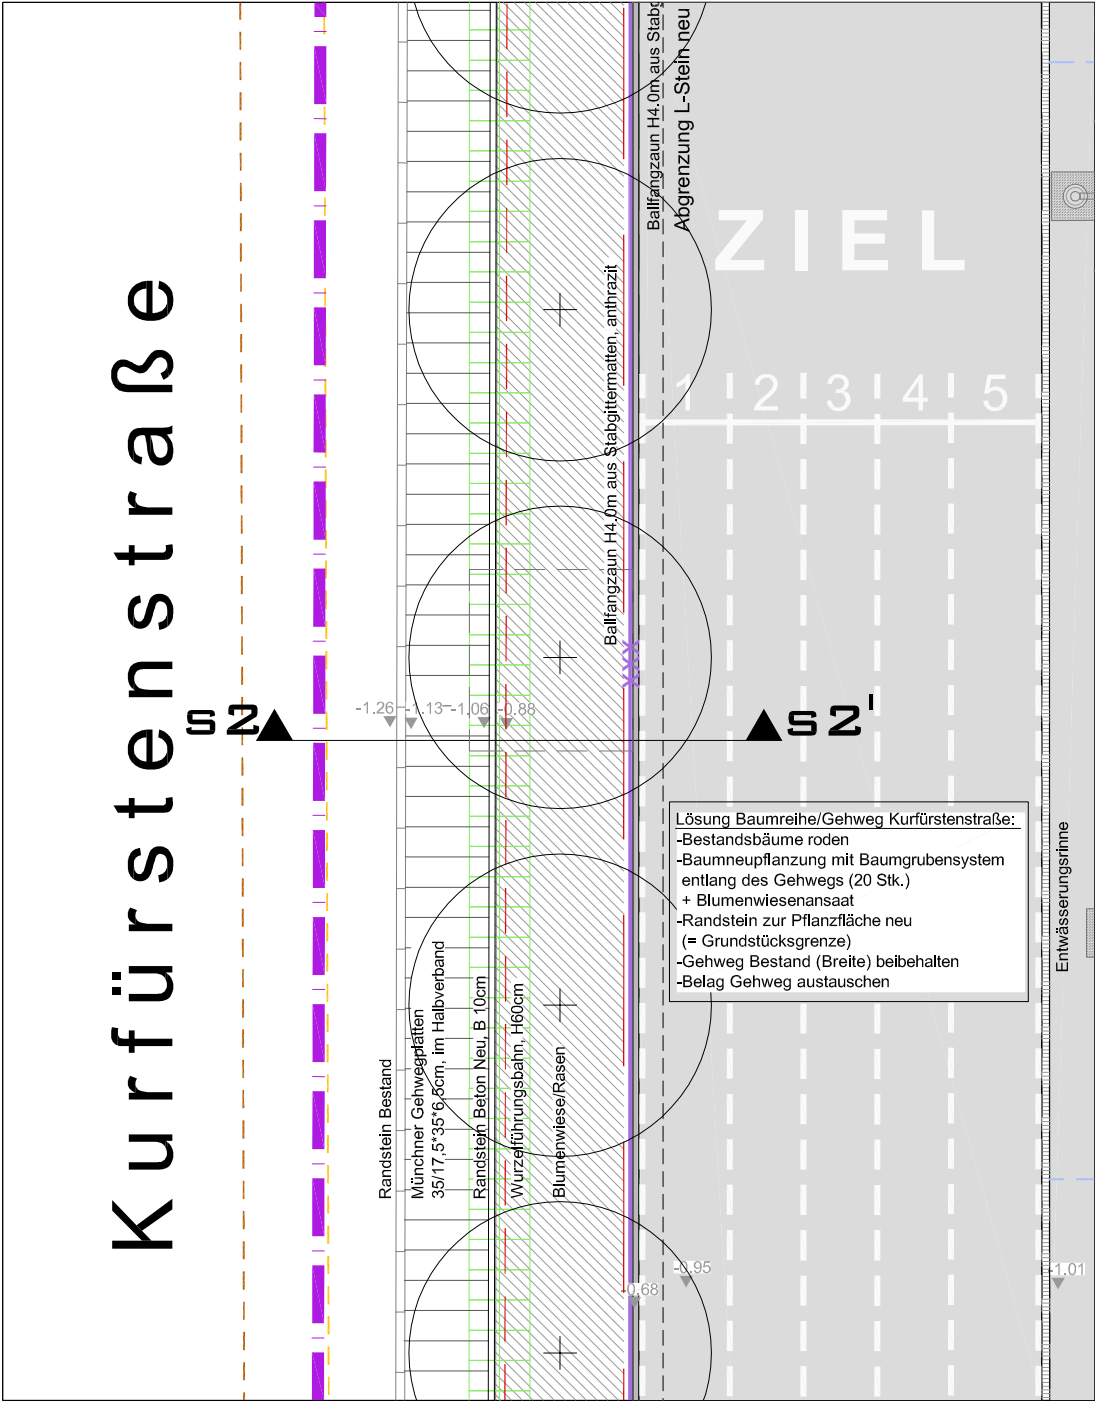

Schnitt S2-S2' - Gehweg Kurfürstenstraße Bestand

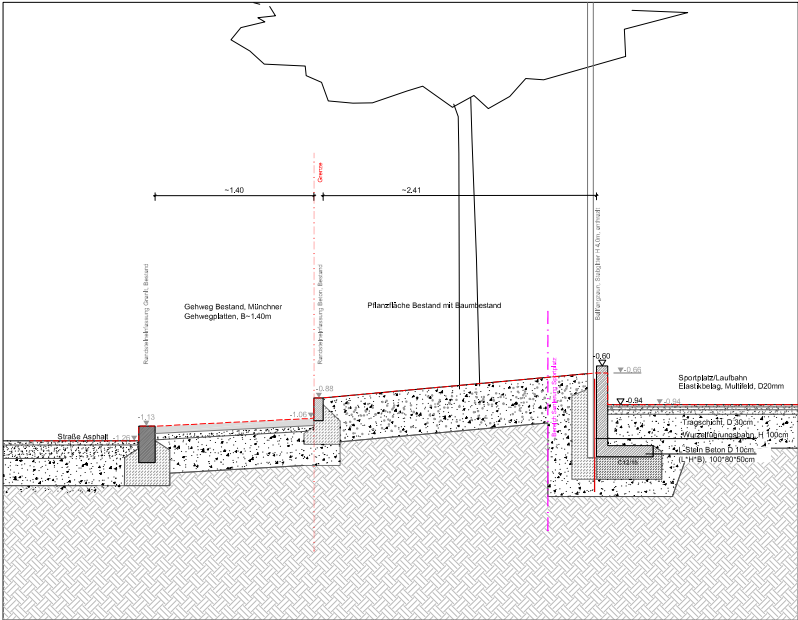

Schnitt S2-S2' - Gehweg Kurfürstenstraße Neuplanung

