


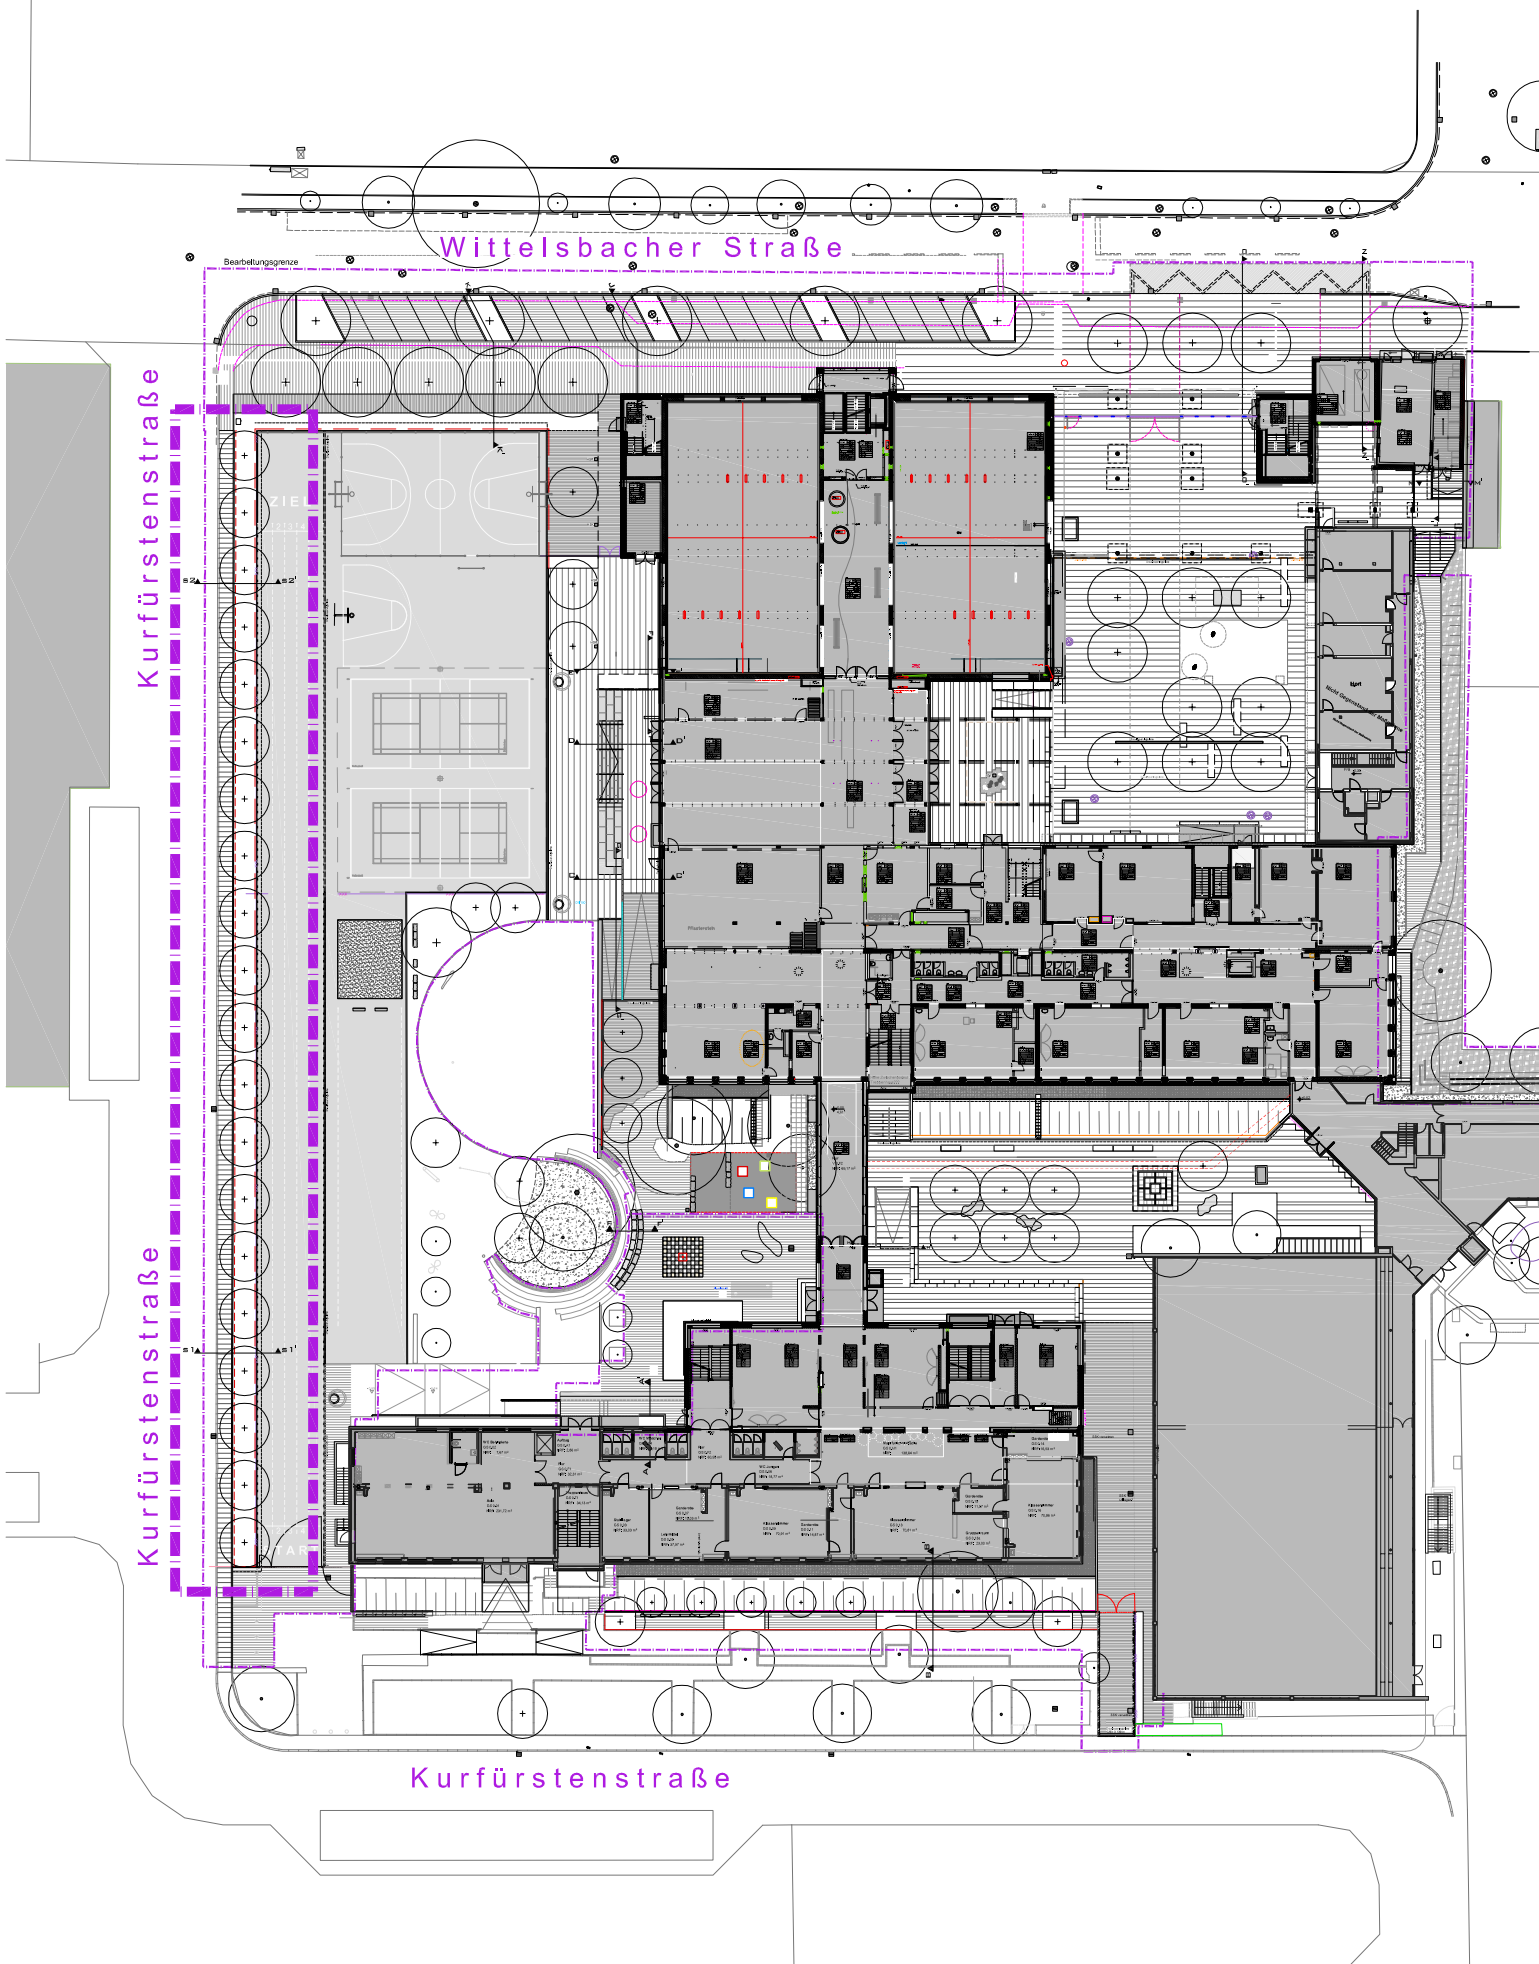

BV GEGM, Germering - Lageplan Bereich Kurfürstenstraße/Wittelsbacher Str.