


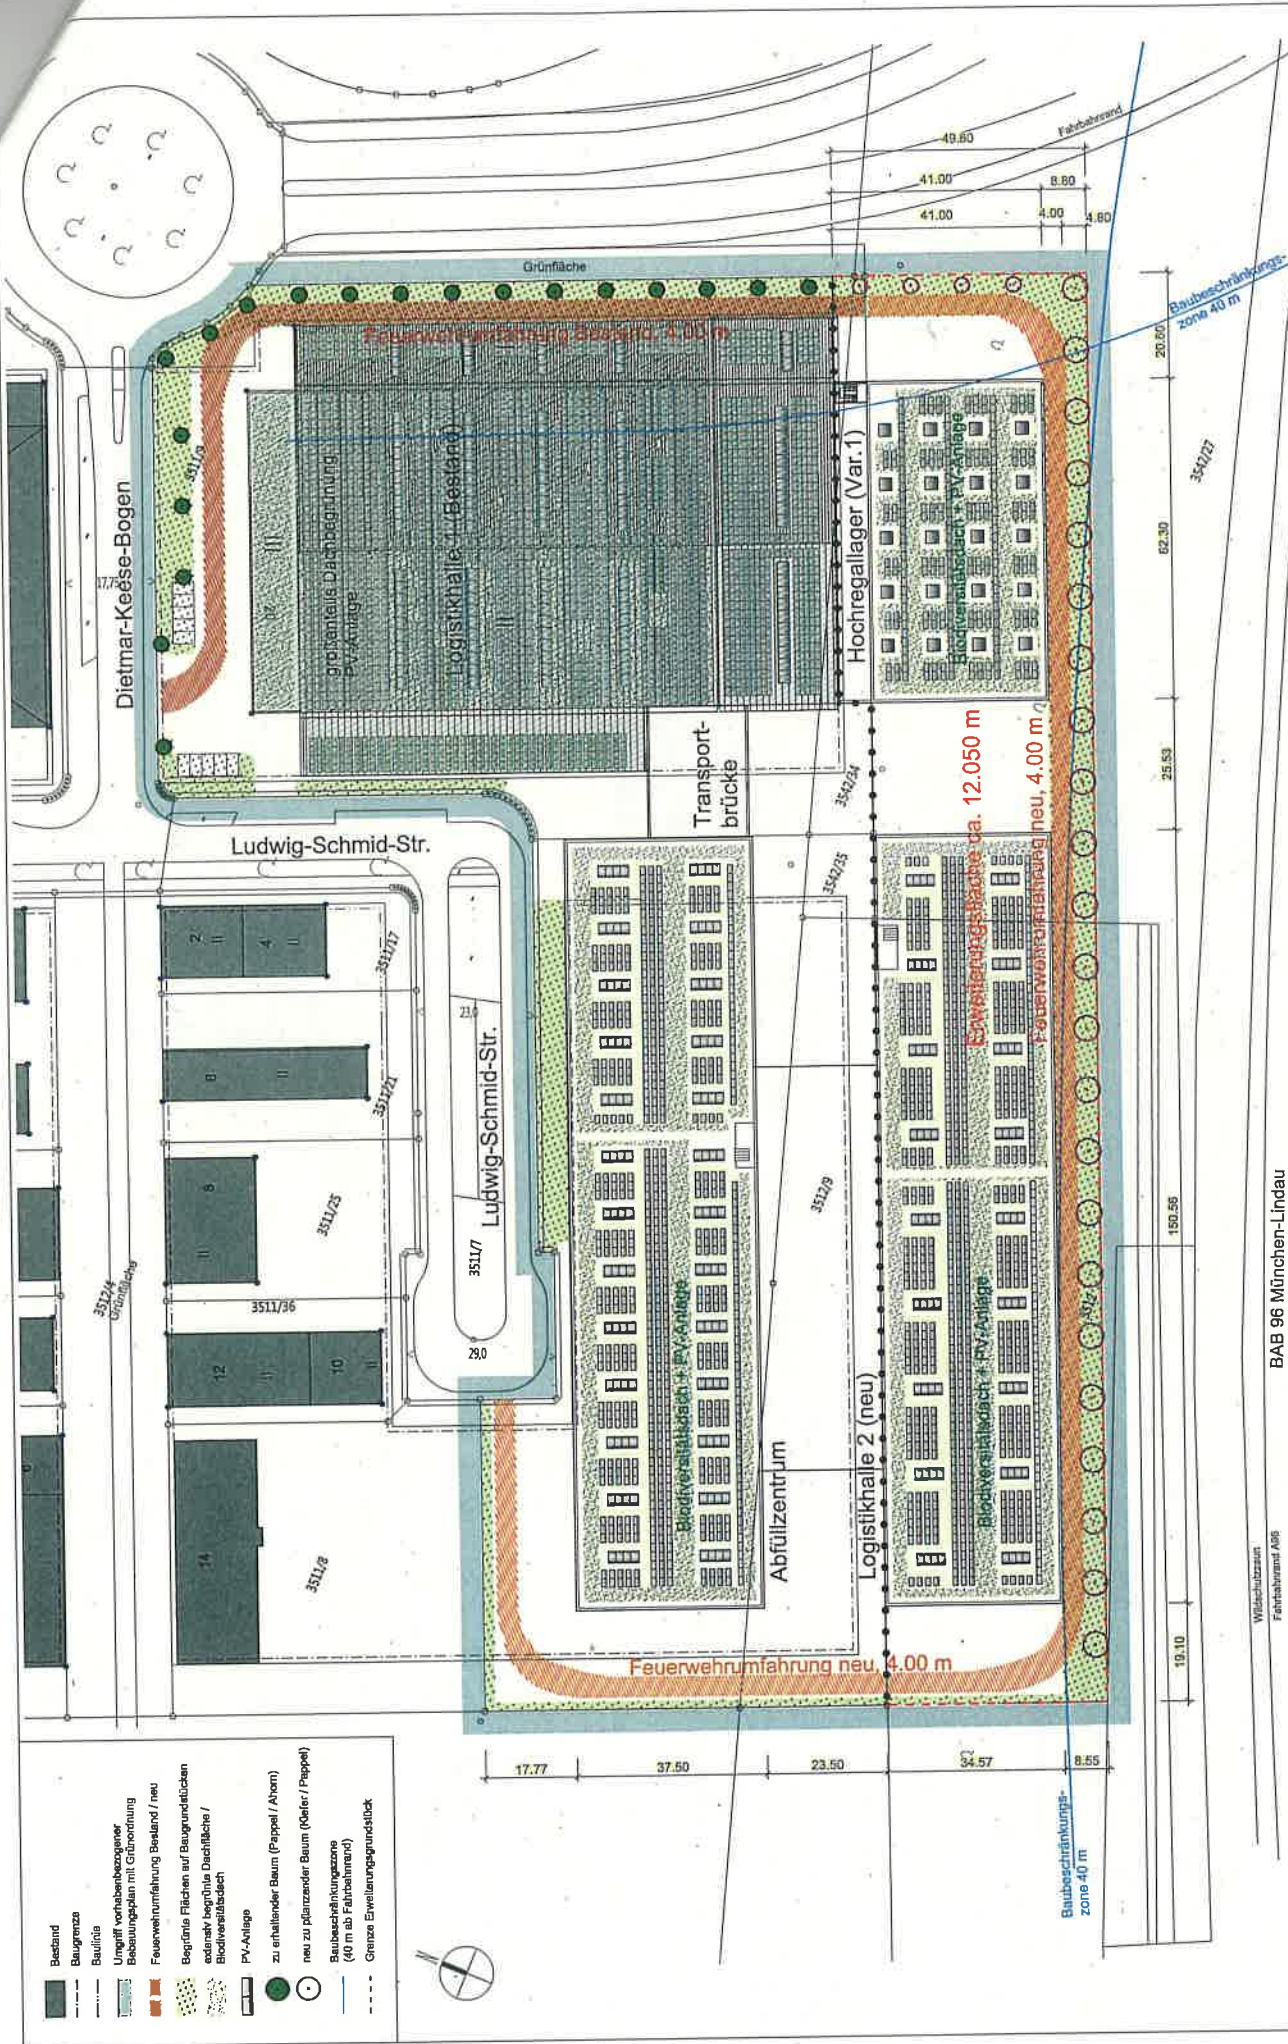

Ort: bei Dietmar-Keese-Bogen 20 und Ludwig-Schmid-Straße 9 München-Freiham, Gemarkung Aibling Flurst. Nrn. 3511/9, 3511/35, 3512 (TF), 3512/9, 3542/27 (TF), 3542/34, 3542/35	Planinhalt: Übersichtsplan Ebene +3 (Dachaufsicht) mit Hochregallager (Var.1)	Erweiterung Logistikkollegium Augustiner Freiham Süd Antrag auf Einleitung eines vorhabenbezogenen Bebauungsplanverfahren 09.08.2021
Antragsteller: Augustiner-Bräu Wagner KG Landberger Straße 31-35, 80339 München	BAB 96 München-Lindau	Anlage zum Antrag