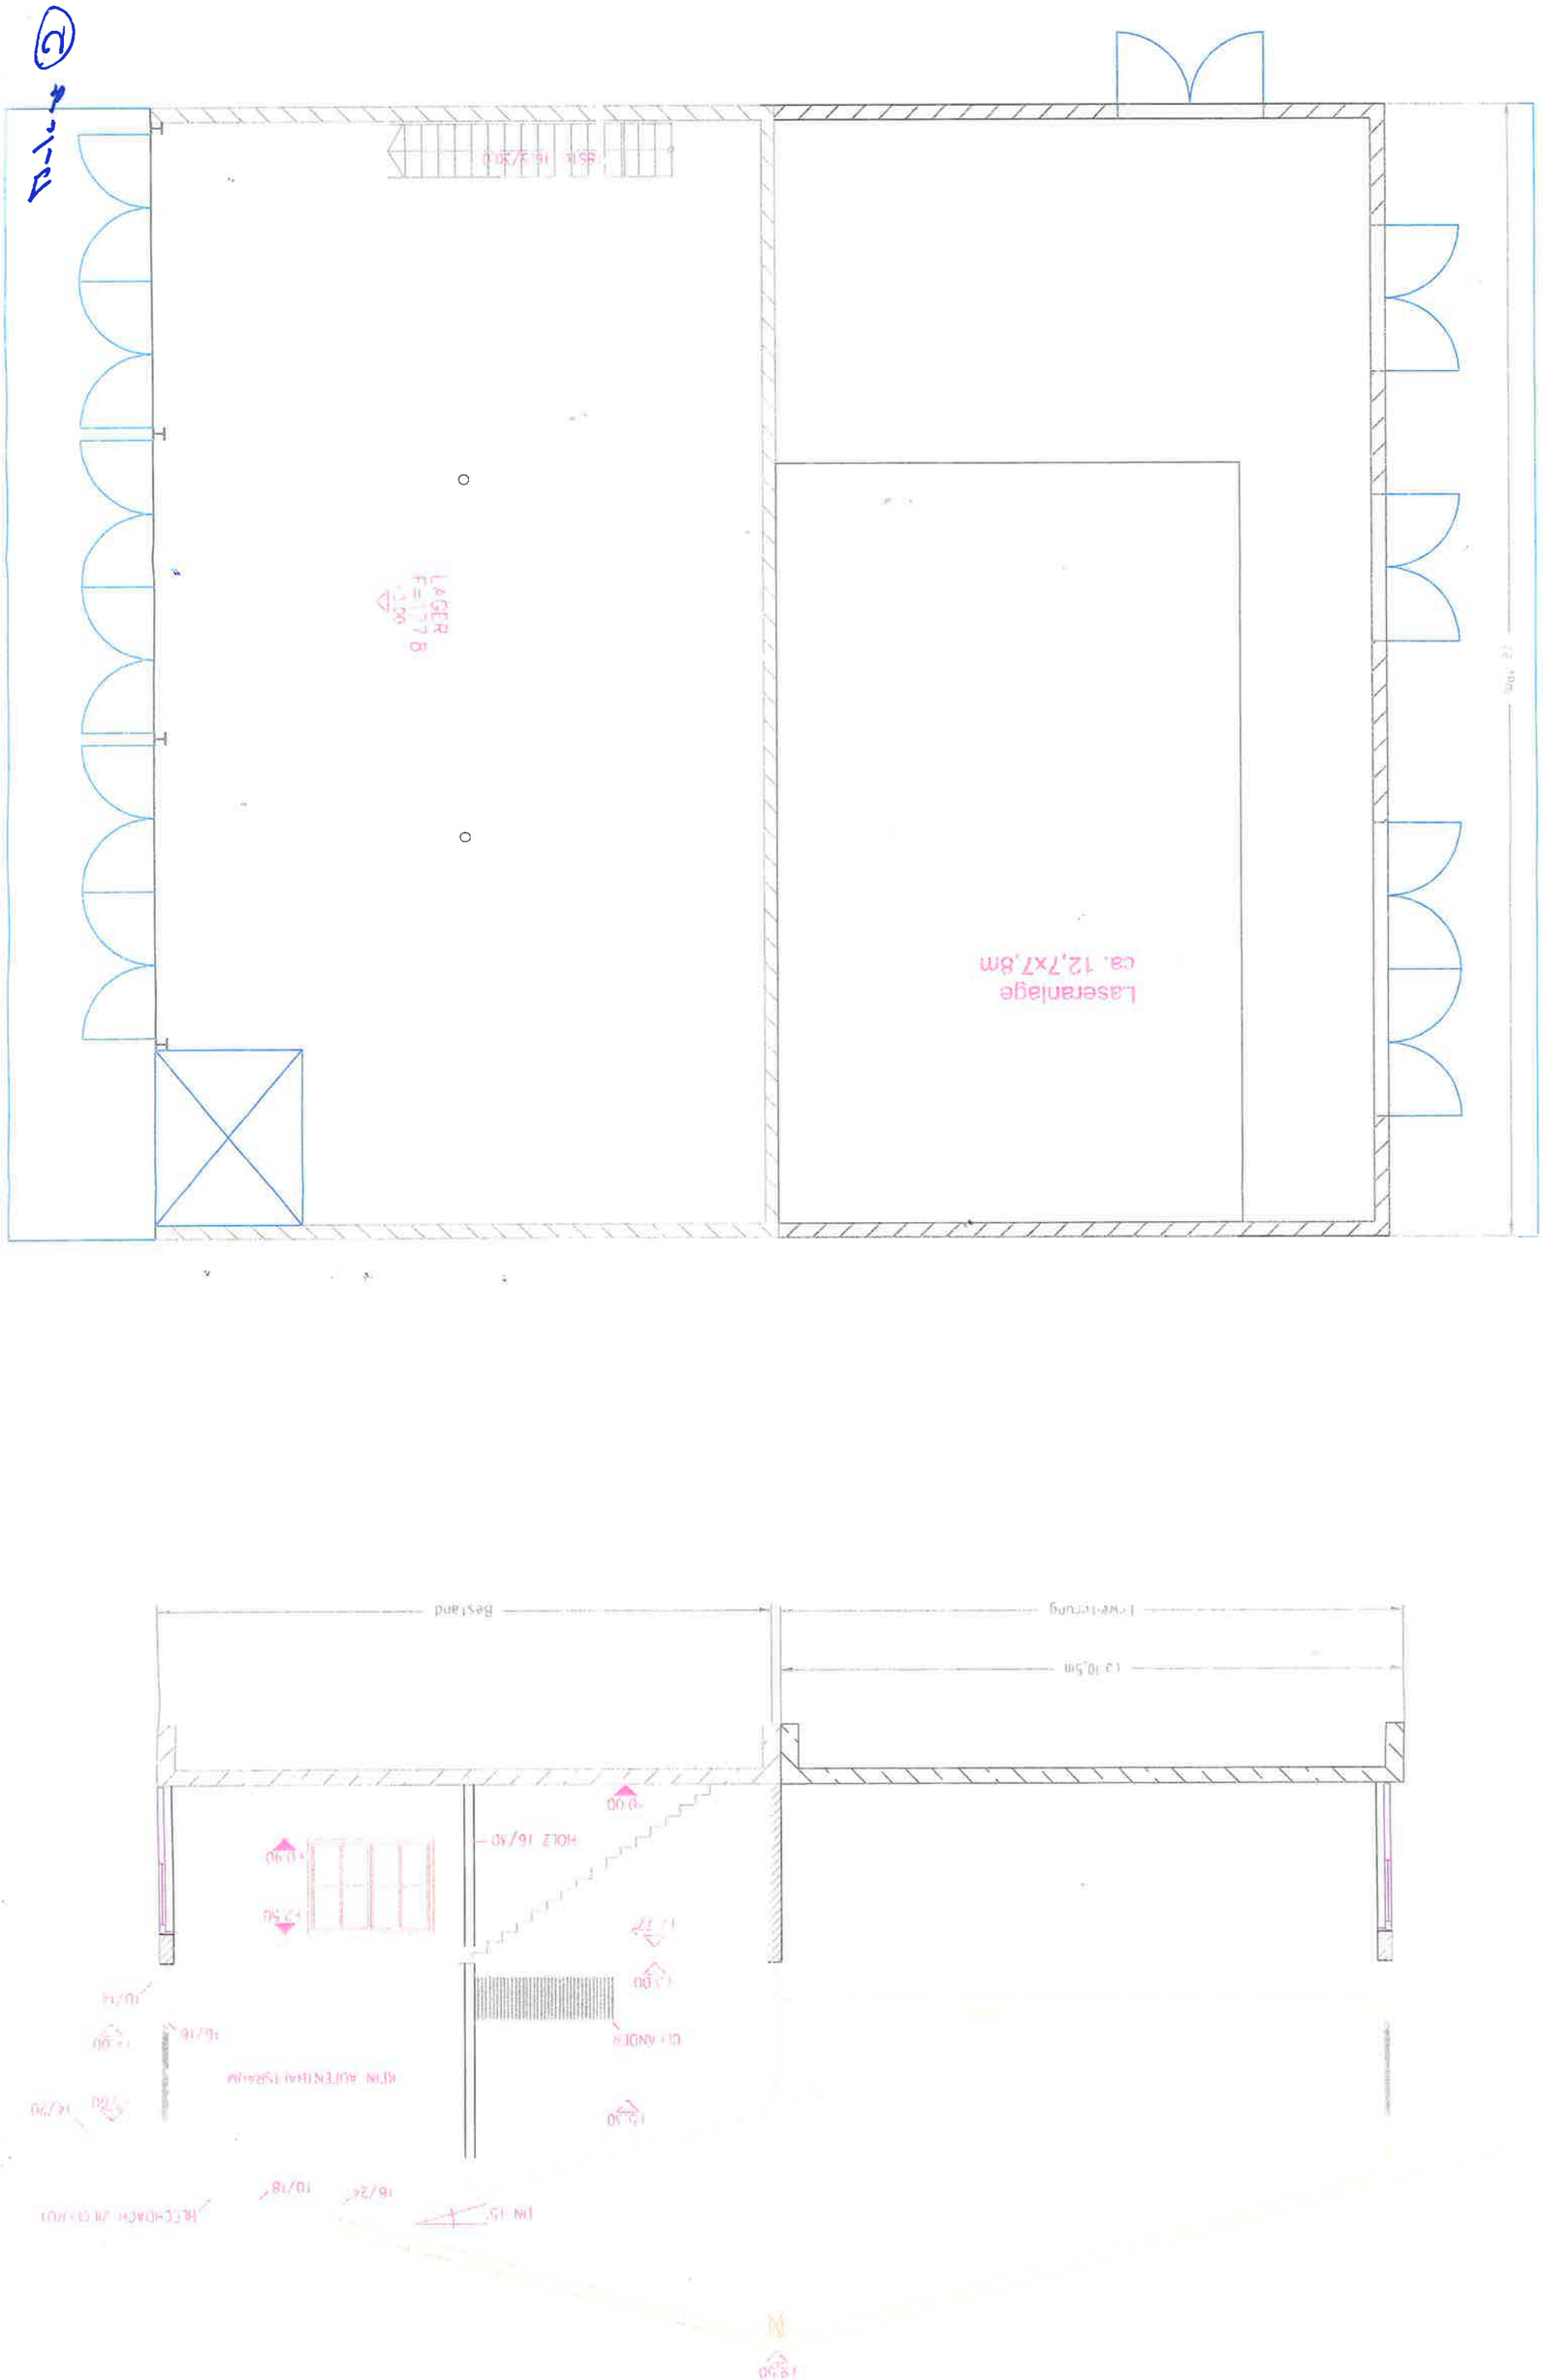
Bestand
Erweiterung
13 10,5m
+0,00
HOLZ 16/30
+0,90
+2,50
+2,37
+3,00
DI+ANDER
16/16
10/14
+3,00
KEIN AUFENTHALTSRAUM
16/30
+5,00
+5,00
BETONBACH JA O+ROH
10/18
16/26
DN 15
+8,00
N
Laseranlage
ca. 12,7x7,8m
LAGER
FERTIG
B
+1,00
Bestand
16,3/30,0

(2)