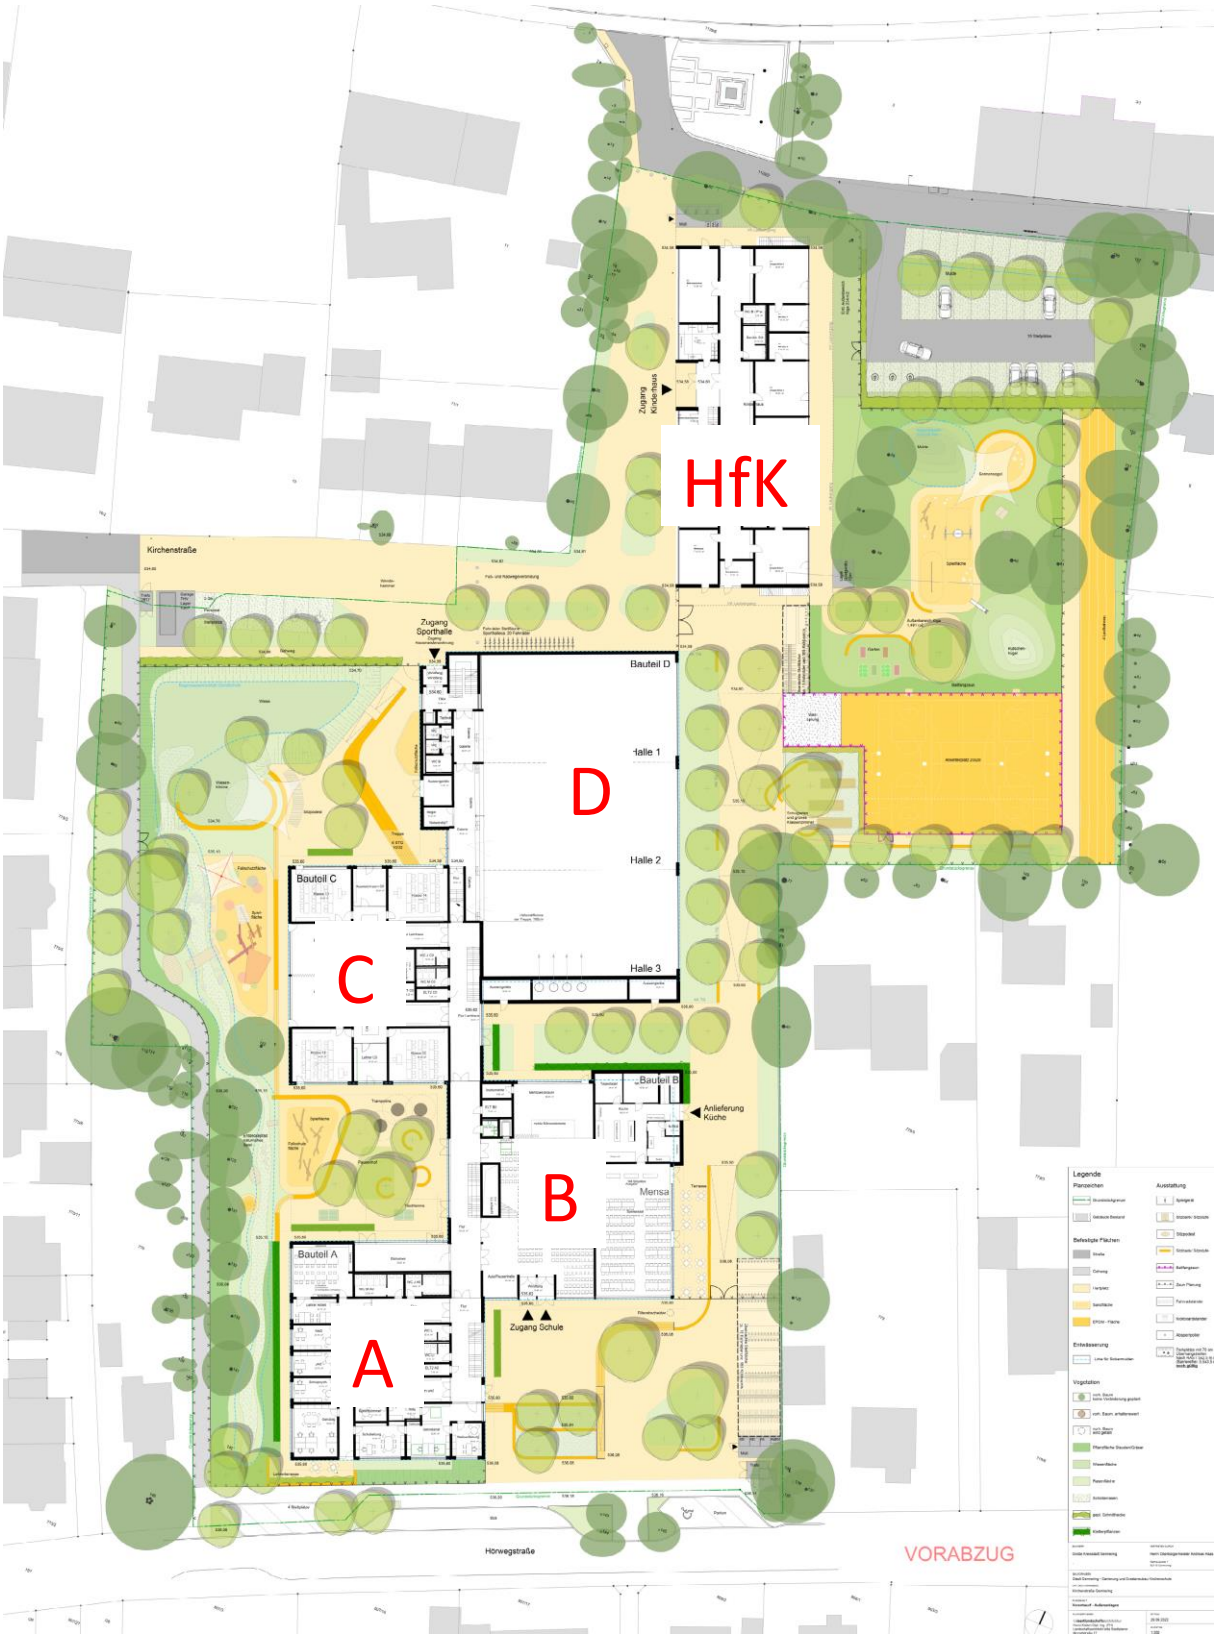Anlage 1: Lageplan Vorentwurf – Ersatzneubau Kirchenschule und Spatzennest