

# Ziel- und Konzeptplan Weitgehend barrierefreier Ausbau mit Leitsystem

## Übergeordnetes Ziel:

Barrierefreie Wegekette auf den Hauptwegen im Innenstadtbereich unter Einbeziehung der öffentlichen Gebäude / Einrichtungen und des ÖPNV

## Ziele und Konzept

- Priorität 1** Anbindung öffentliche Gebäude / wichtige Knotenpunkte
- Fußläufige Verbindung
  - Anbindung öffentlicher Nahverkehr und Parkplätze
  - Barrierefreier Umbau Haltestellen
- Priorität 2** Anbindung weitere Einrichtungen
- Fußläufige Verbindung mit Anbindung öffentlicher Nahverkehr und Parkplätze
  - Barrierefreier Umbau Haltestellen

## Bestand

- Sitzgelegenheit
- Behindertenparkplatz
- Beschilderung Wegeleitsystem
- öffentliche Toilette, barrierefrei
- öffentliche Toilette, zeitliche Nutzungsbegrenzung
- Haltestelle weitgehend barrierefrei
- Haltestelle eingeschränkt barrierefrei
- Haltestelle nicht barrierefrei

## Ergänzung

- Ergänzung Sitzgelegenheit, Prio 1
- Ergänzung Sitzgelegenheit, Prio 2
- Ergänzung Behindertenparkplatz, Prio 1
- Ergänzung Behindertenparkplatz, Prio 2
- Ergänzung Beschilderung Wegeleitsystem

## Wichtige öffentliche Gebäude


- Priorität 1 übergeordnete Bedeutung
- Priorität 2 spezifische Bedeutung

## Wichtige Einrichtungen des täglichen Bedarfs

- Gesundheitszentrum
- Apotheke
- Bank
- Post
- Nahversorger
- Lebensmittel
- Drogerie

## Untersuchungsraum

- Umgriff
- Erweiterung Umgriff

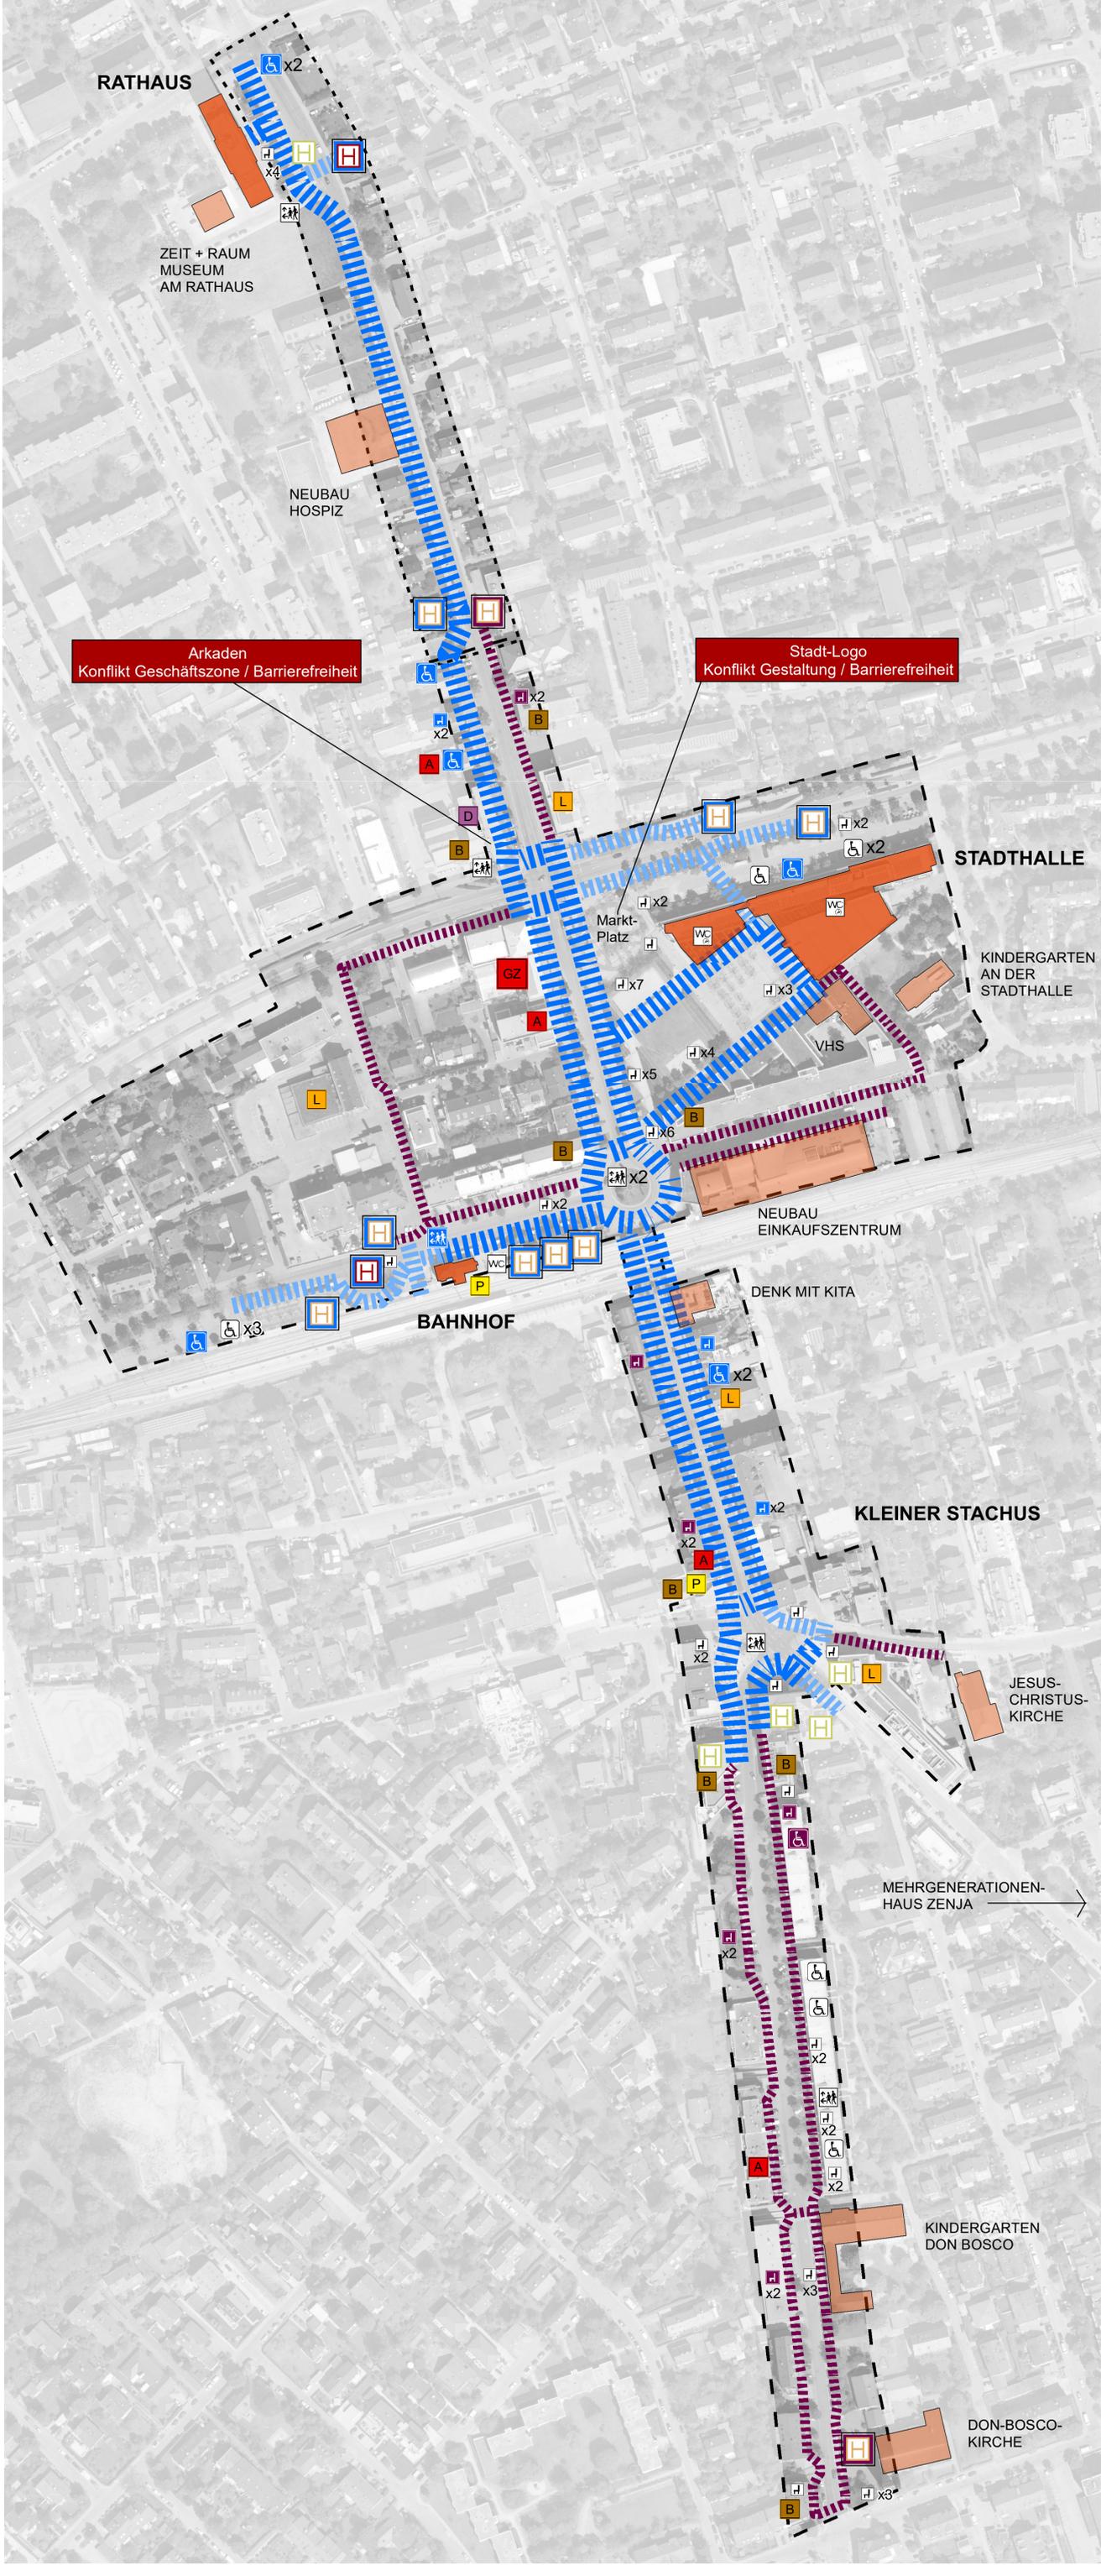

## Germering Barrierefrei 2023

Planinhalt Ziel- und Konzeptplan  
 Plannummer ZK 1.500  
 Datum 28. Juli 2022  
 Maßstab 1 : 1.500  
 Auftraggeber Stadt Germering  
 vertr. d. 1. Bgm. A. Haas  
 Rathausplatz 1  
 82110 Germering

## raum + zeit

Planung Landschaftsarchitektur Stadtplanung  
 Tobias Nowak und Yvonne Hammes  
 Partnerschaftsgesellschaft mbB  
 Papierstraße 3  
 84034 Landshut  
 Telefon 0871 23566  
 Fax 0871 89006  
 info@raumzeitlandschaft.de  
 www.raumzeitlandschaft.de

