
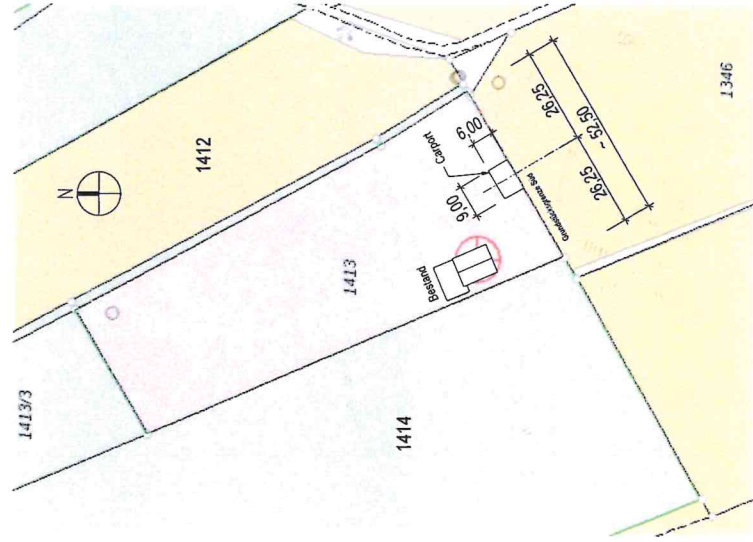
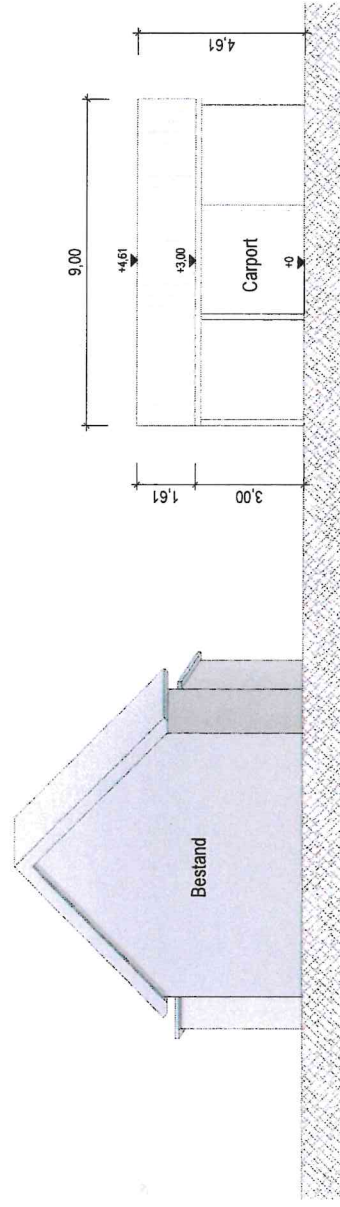


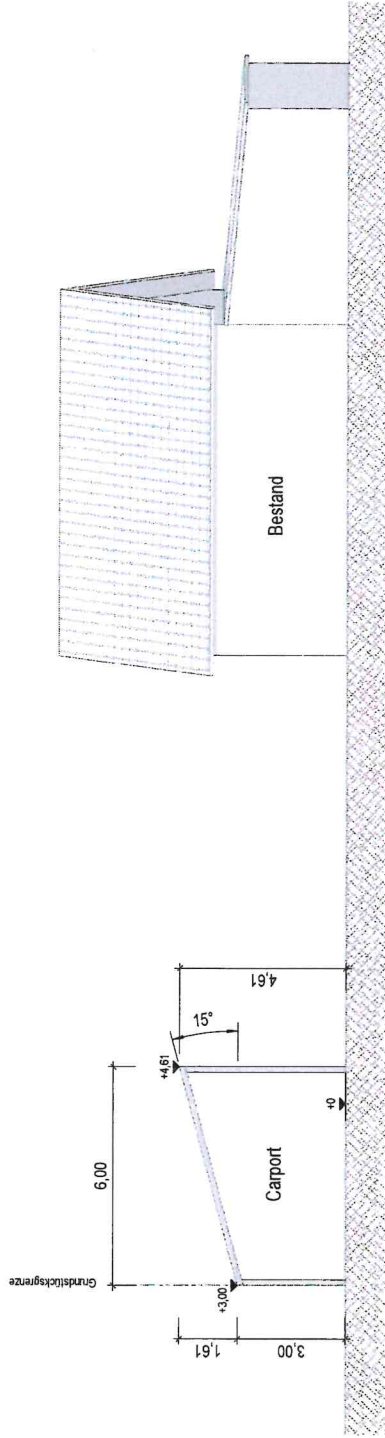

Große Kreisstadt Germering
- Planung -
03. April 2023
39/2023

Bauantrag Carport - Aubinger Weg 1 - Flur-Nr.: 1413

Carport 6,00m x 9,00m

PROJEKT: 001

PLANUNG: 14.03.2023

VERF.: 002

Wie angezeigt

Matthias Birkmeyer

Blatt 4

82110 Germering