

Amt für Digitalisierung, Breitband und Vermessung
Dachau - Außenstelle Fürstenfeldbruck -


Stockmeierweg 8
82256 Fürstenfeldbruck

Flurstück: 246
Gemarkung: Germering

Gemeinde: Große Kreisstadt Germering
Landkreis: Fürstenfeldbruck
Bezirk: Oberbayern

Auszug aus dem Liegenchaftskataster

Flurkarte 1 : 1000
zur Bauvorlage nach § 7 Abs. 1
Erstellt am 30.03.2023

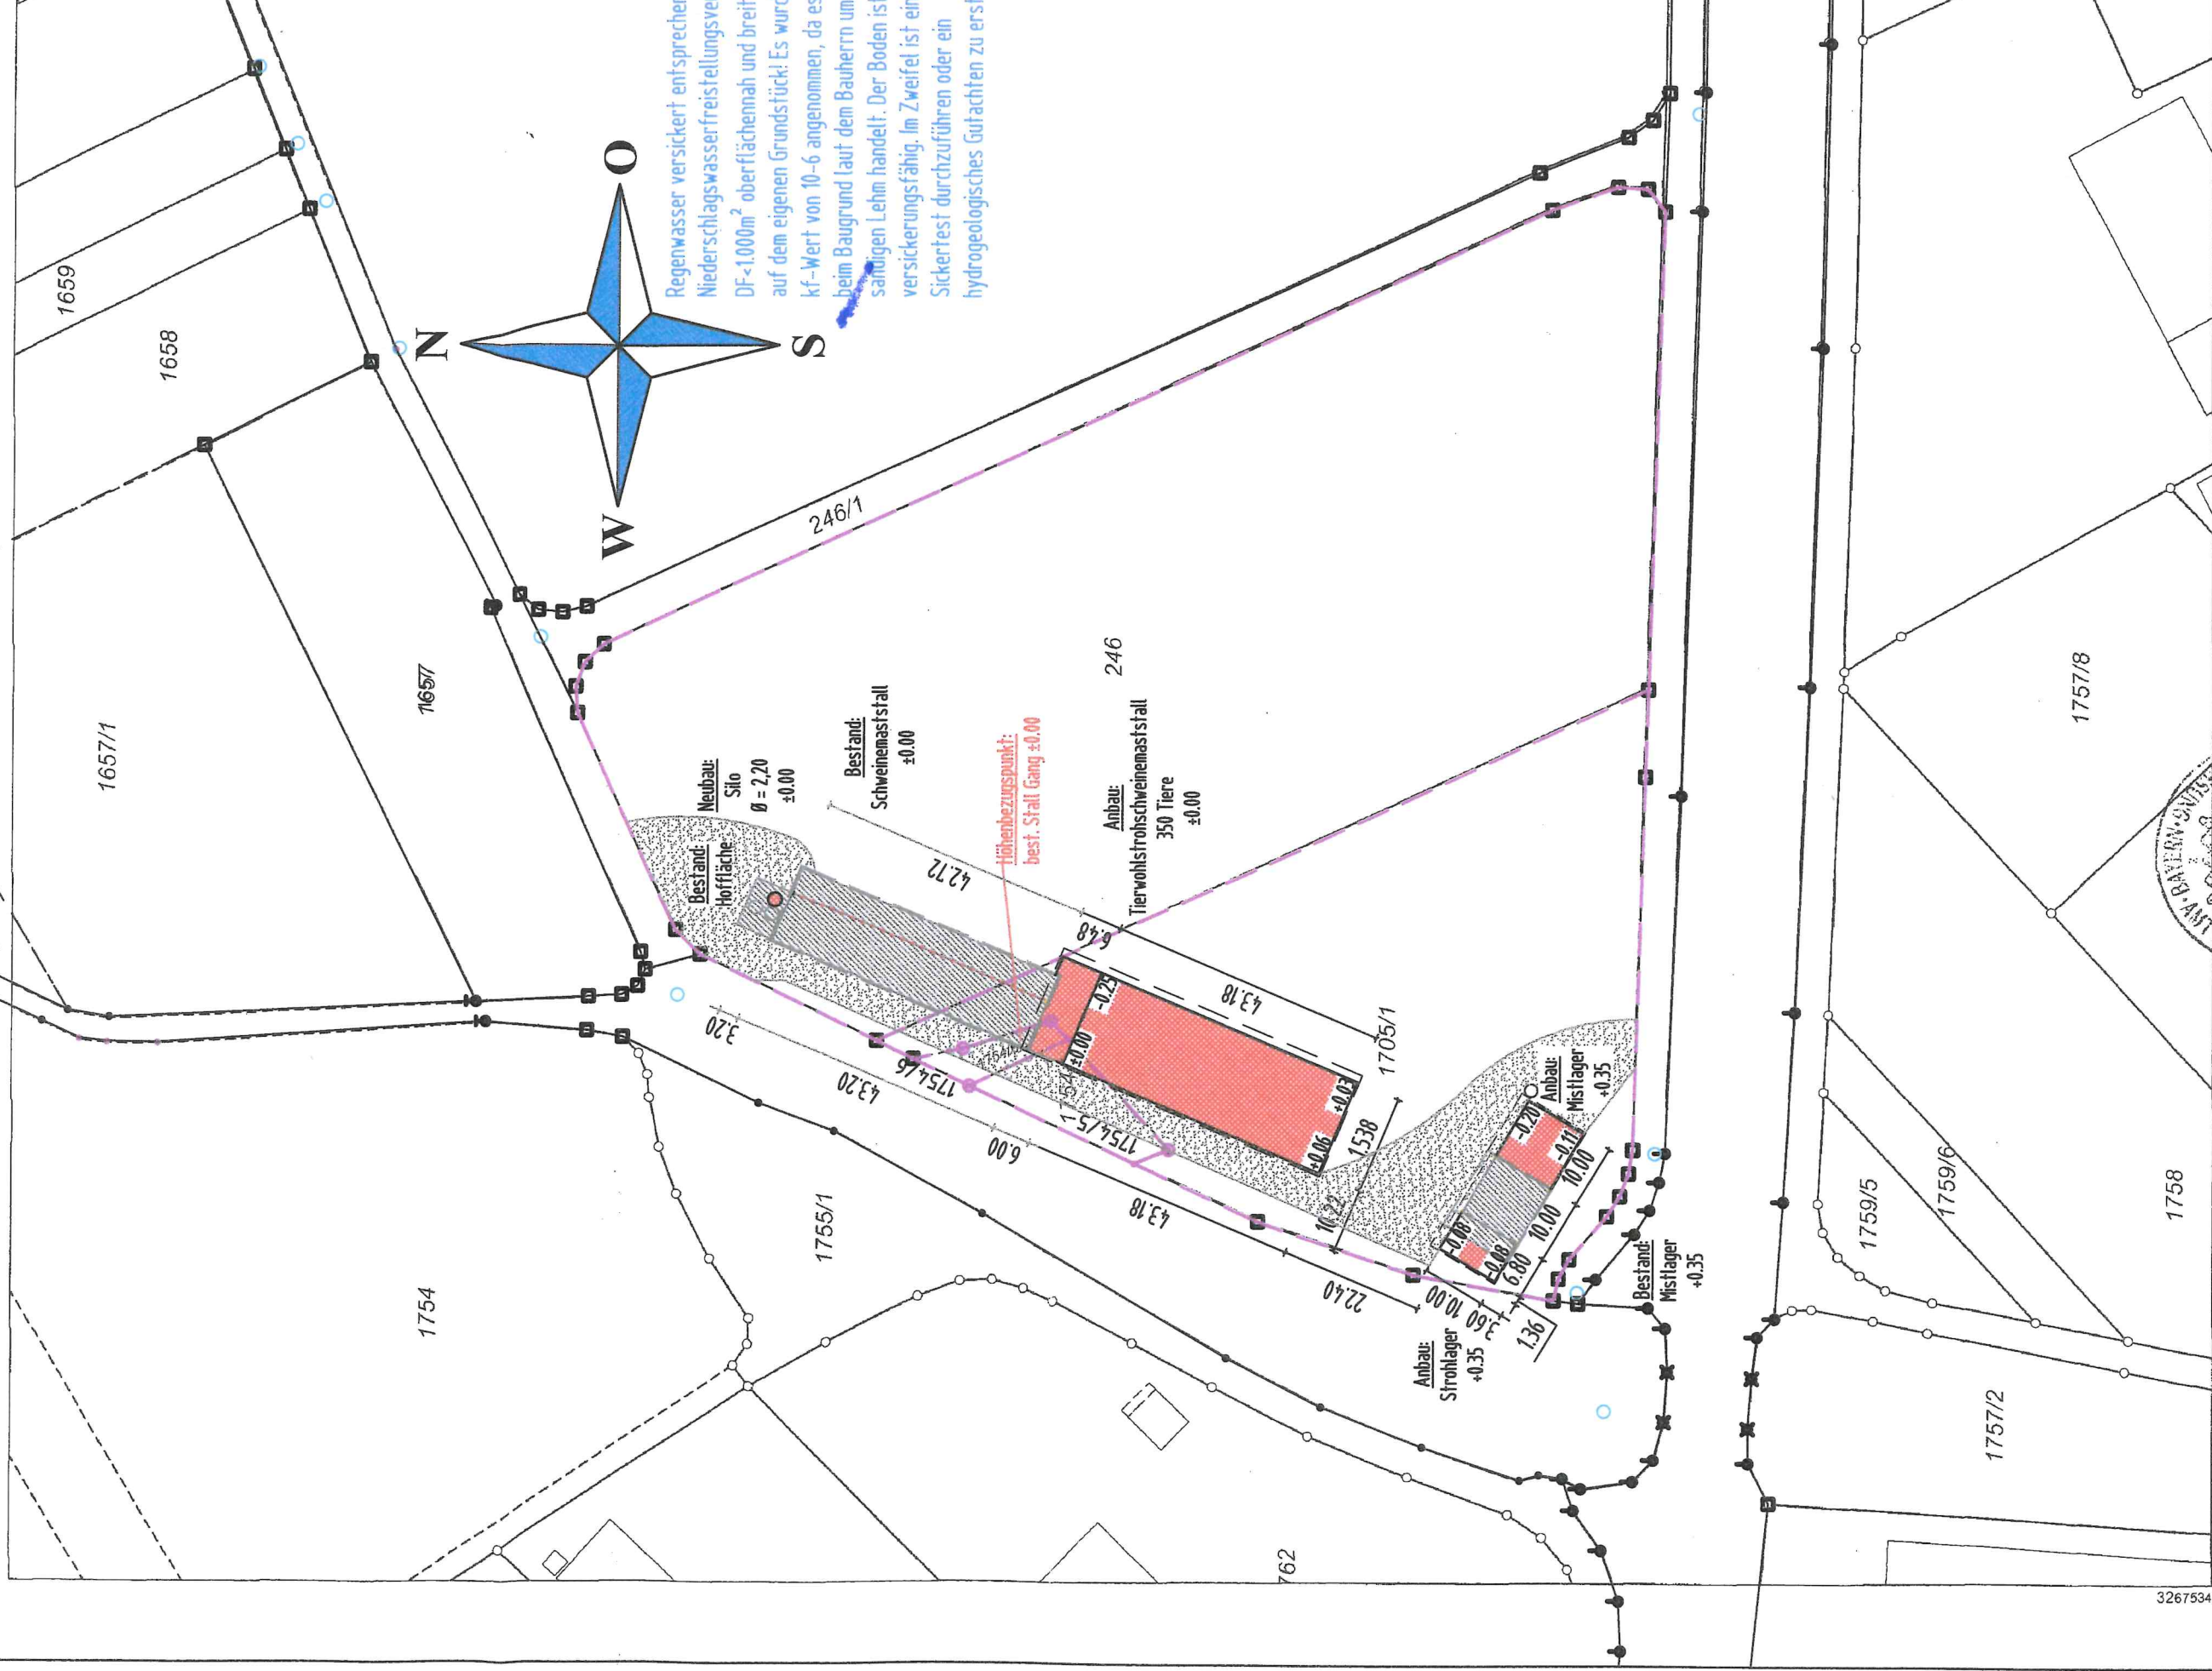

Maßstab 1:1000
0 10 20 30
Meter

Vervielfältigung nur in analoger Form für den eigenen Gebrauch.
Zur Maßnahme nur bedingt geeignet.

5334830
32675344

