


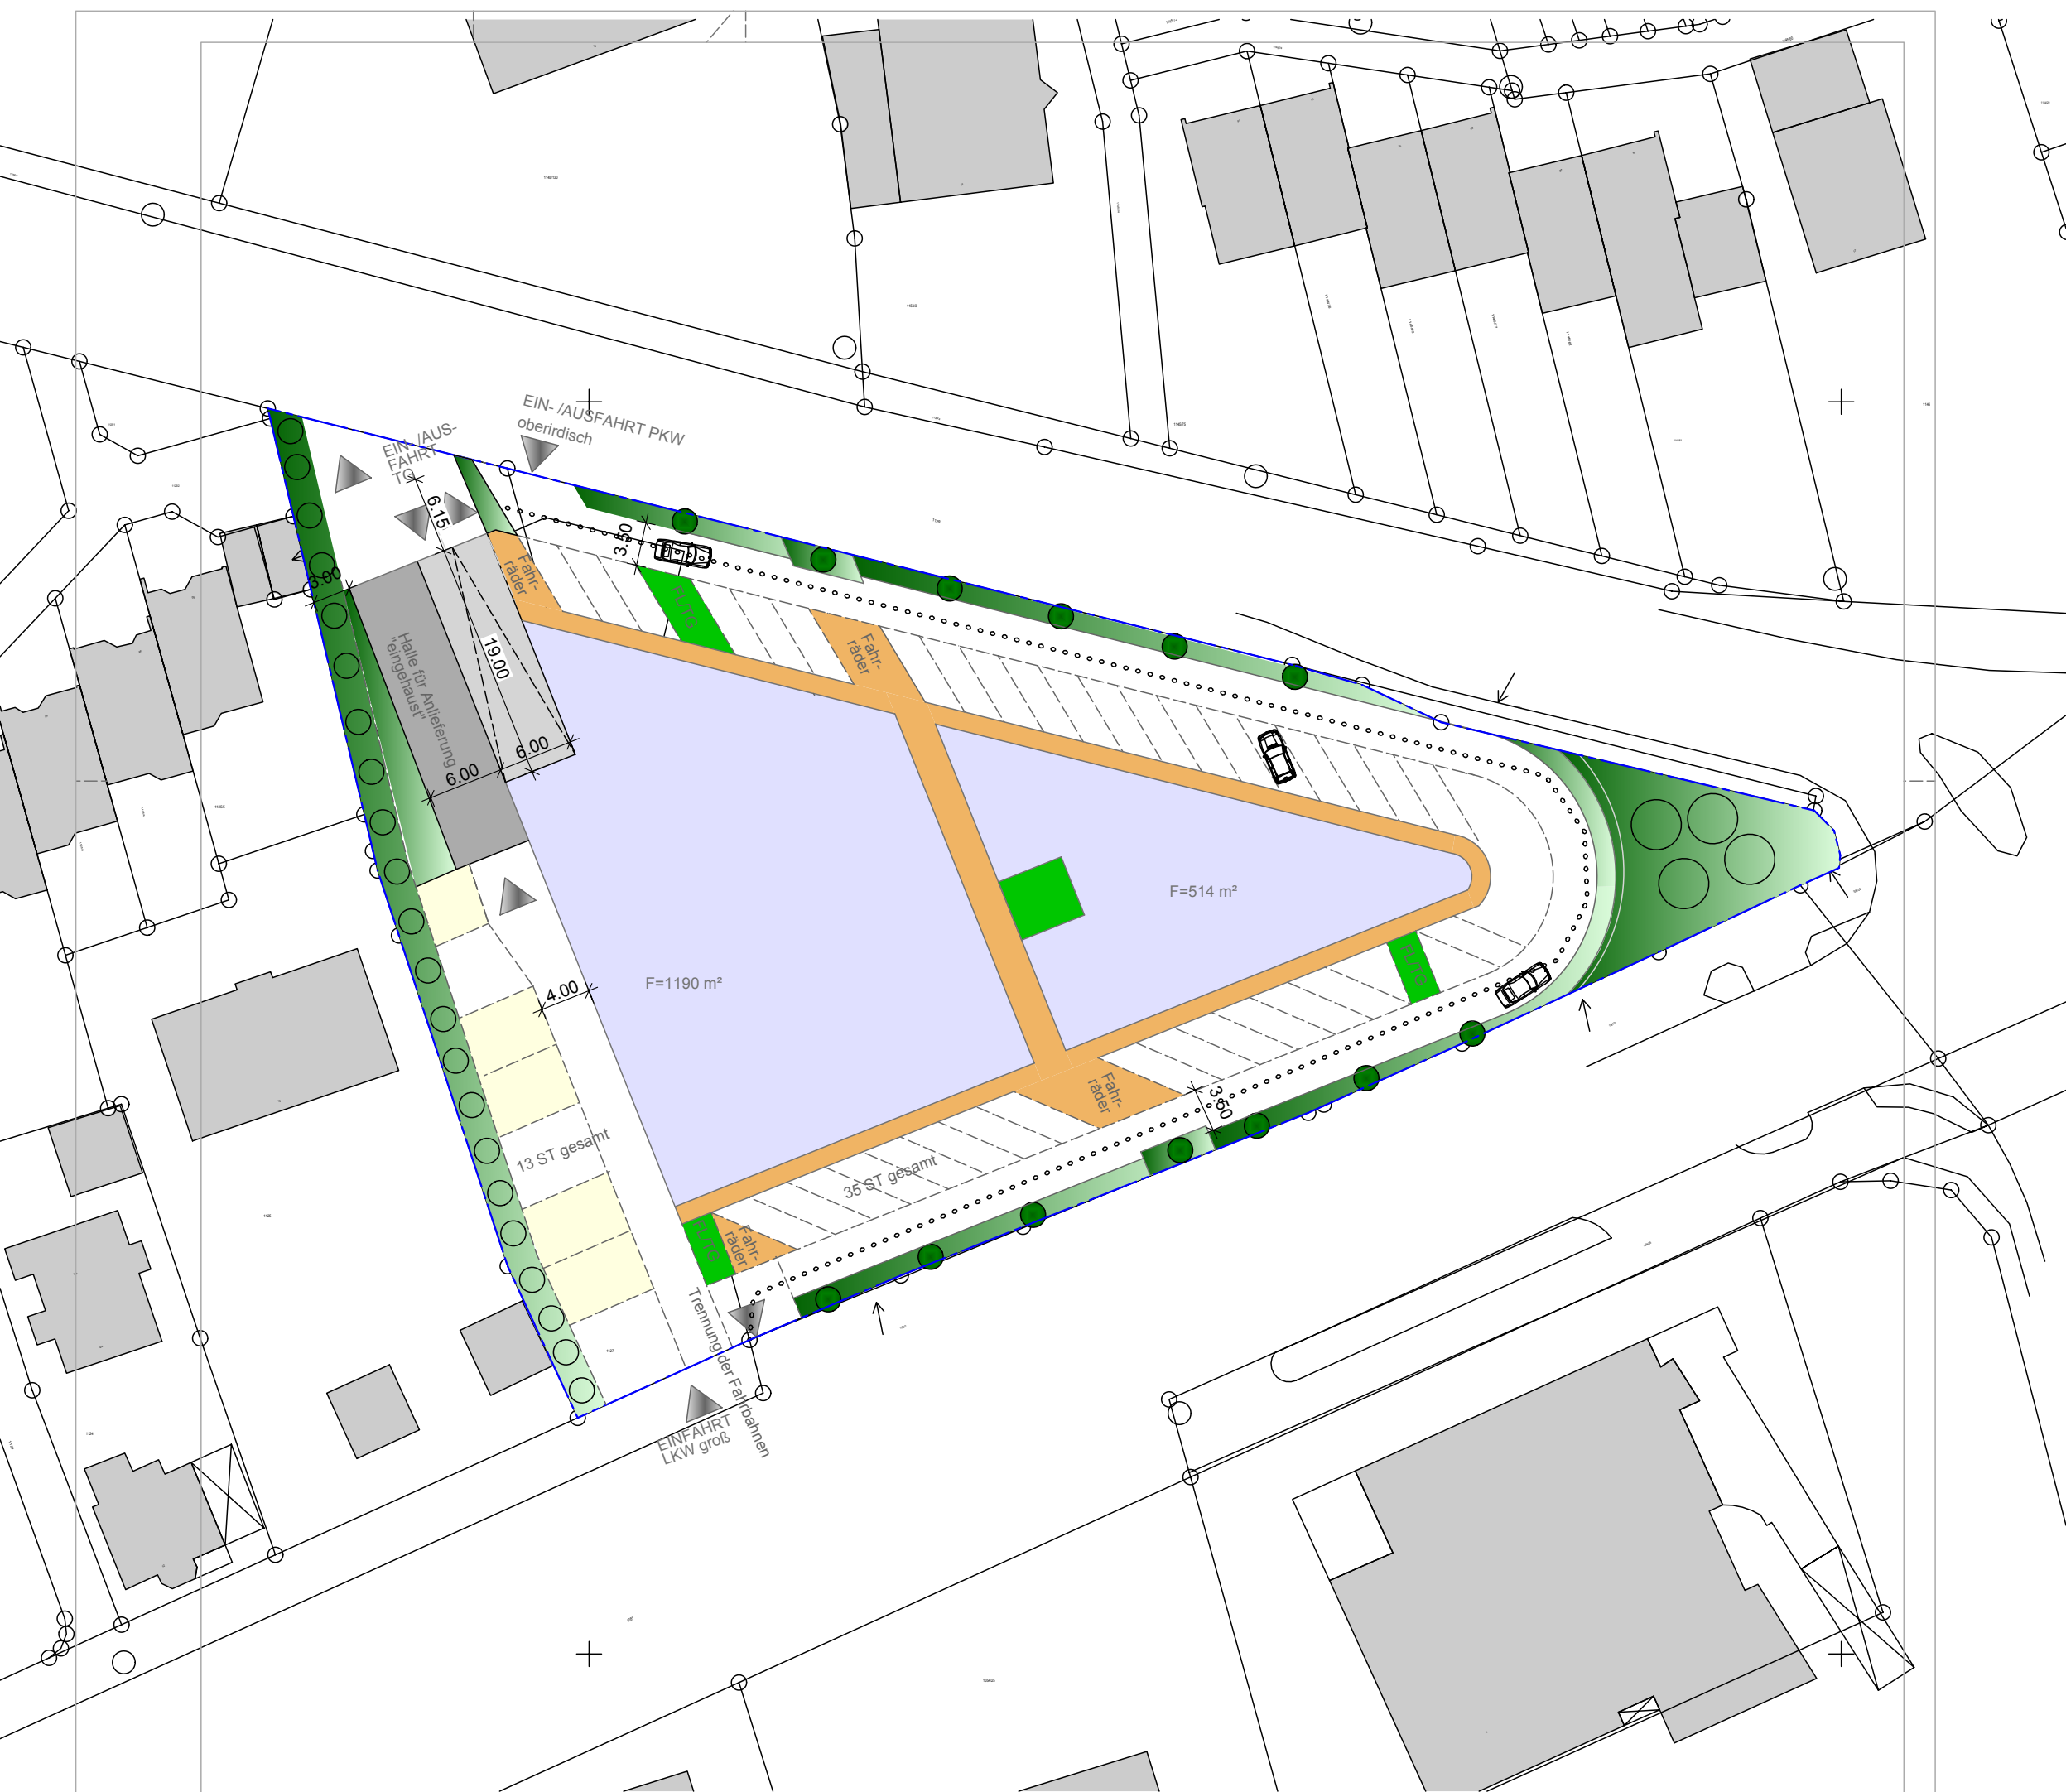

Ansatz Stellplatzberechnung:

Einzelhandel

1190 m² -15 % für Konstruktion, etc,
 - 10% für Nebenräume
 verbleiben für VF ca. 892 m² : 15 = 60
 514 m² -15% für Konstruktion etc.
 - 10 % für Nebenräume
 verbleiben für VF ca 394 m² :35 = 11,25

Ansatz Stellplatzberechnung-HOCHRECHNUNG:

Zusammenfassung:

EG = 71,25
 1.OG = 36
 2.OG = 30
 3.OG = 26
 4.OG = 21
 5.OG = 17
 DG = 18

GESAMT: 220

nachgewiesen in TG 1 und 2: 202 Stellplätze
 oberirdisch: 48 Stellplätze

GESAMT: 250

architekturbüro stürzer
 ARCHITEKTUR / STÄDTEBAU / BRANDSCHUTZ

Zeppelinstr. 15 / D-82205 Gilching Telefon 0 81 05 - 27 29 28-0
 www.architekturbuero-stuerzer.de Telefax 0 81 05 - 27 29 28-1

PLAN

EG

VERFASSER
ES

DATUM
12.01.2013

MASSTAB
1:500

PROJEKT
GW Morigl

H/B = 420 / 297 (0.12m²)

Allplan 2012