


## 2.UG

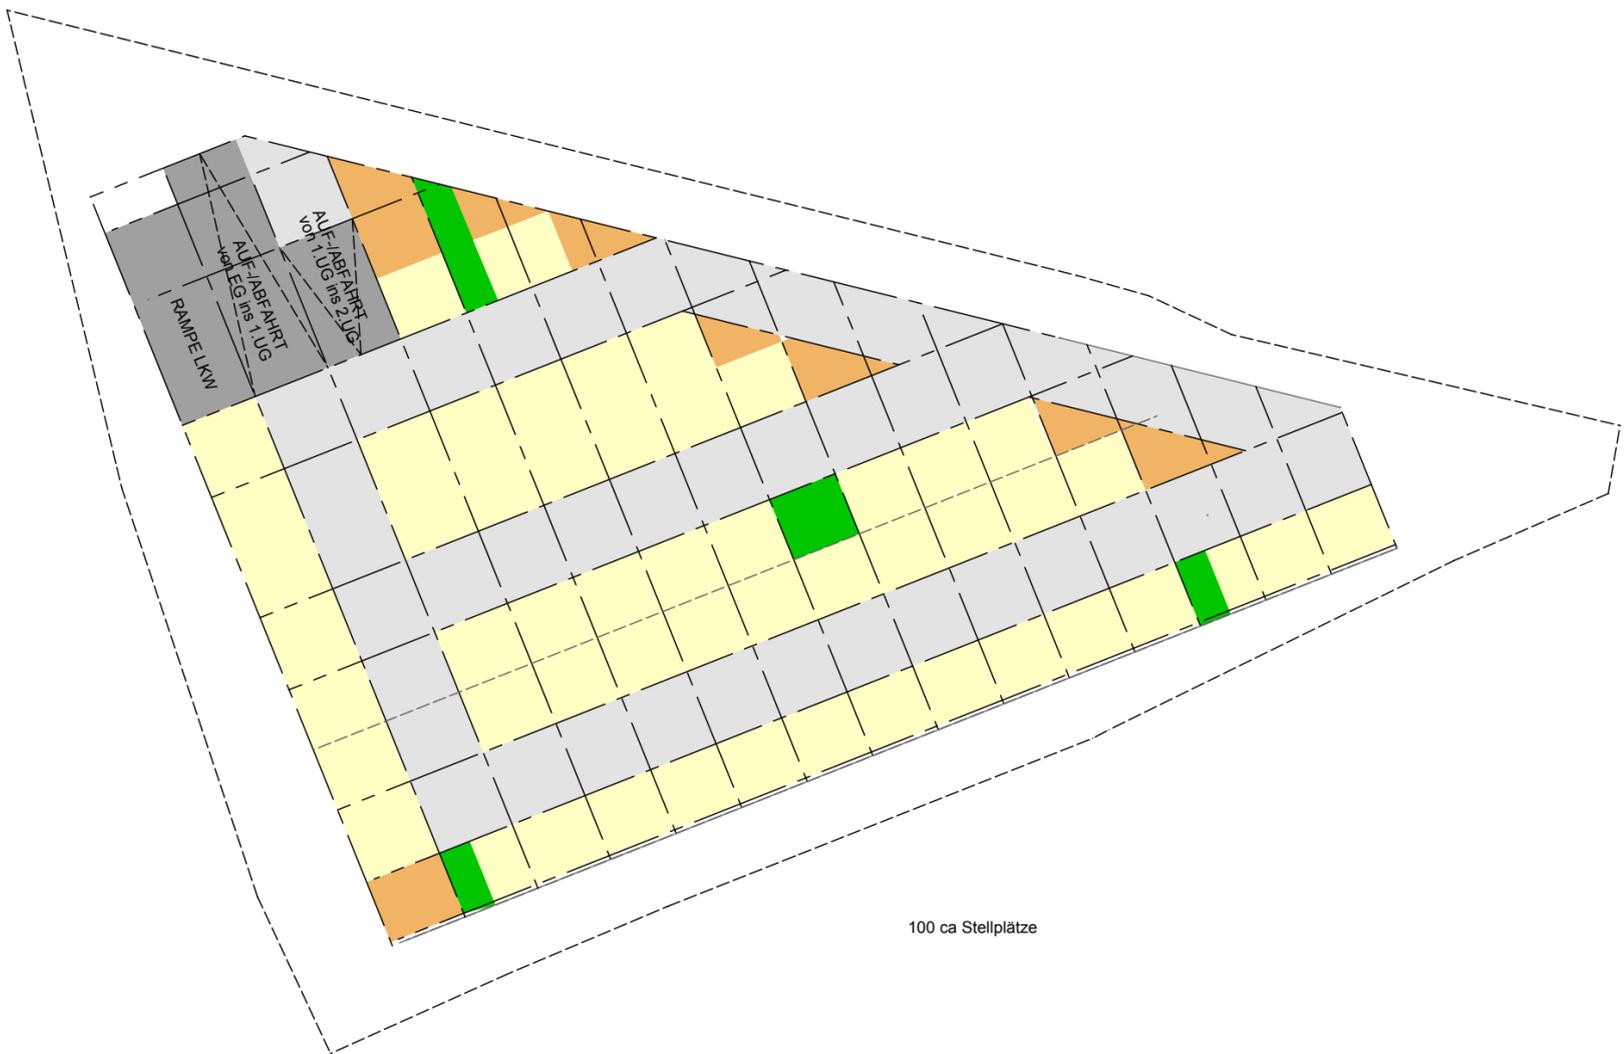

## 1.UG

**architekturbüro stürzer**  
 ARCHITEKTUR / STÄDTEBAU / BRANDSCHUTZ

Zeppelinstr. 15 / D-82205 Gilching  
 www.architekturbuero-stuerzer.de

Telefon 0 81 05 - 27 29 28-0  
 Telefax 0 81 05 - 27 29 28-1

PLAN  
 1.UG und 2.UG

VERFASSER  
 ES

DATUM  
 07.01.2013

MASSTAB  
 1:500

PROJEKT  
 GW Morigl

H/B = 420 / 297 (0.12m<sup>2</sup>)

Allplan 2012