



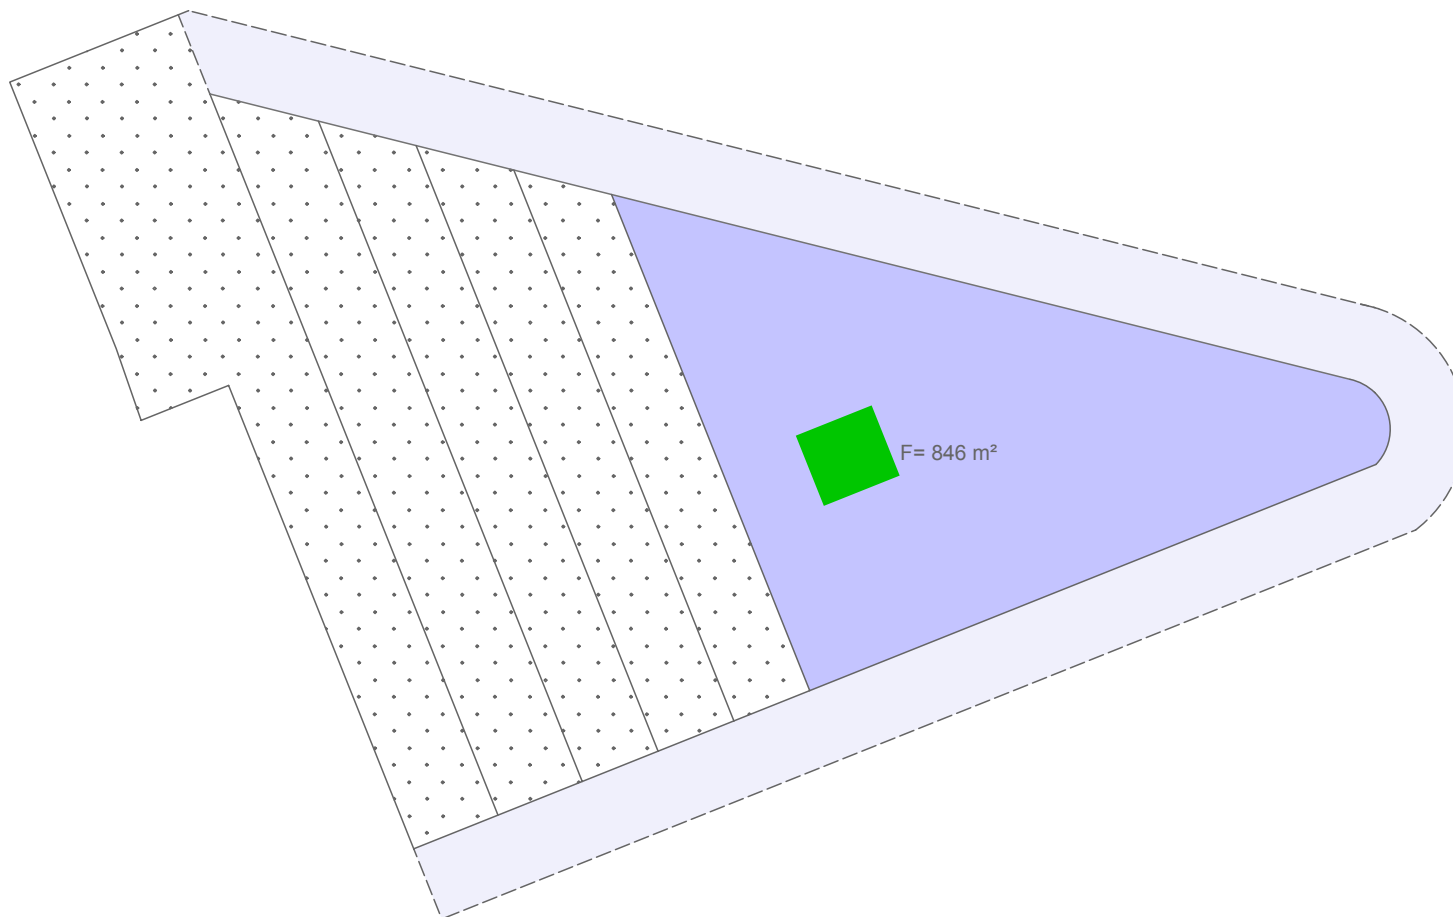

5.OG

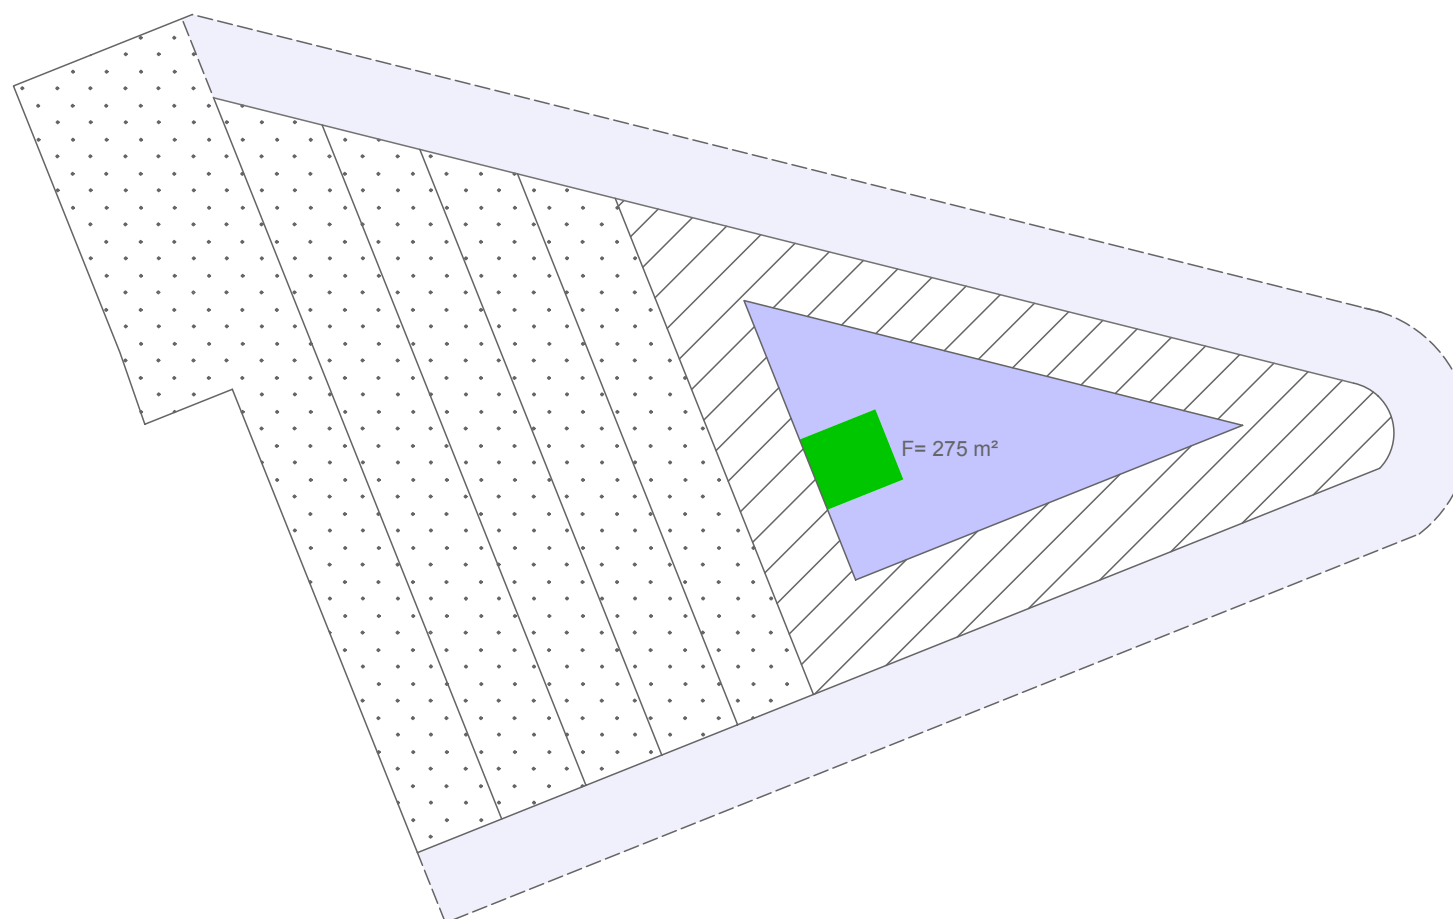

DG

Ansatz Stellplatzberechnung:

BÜRO:

5.OG: 846 m<sup>2</sup> -15 % für Konstruktion, etc,  
- 15% für Nebenräume  
verbleiben für NF ca. 592 m<sup>2</sup> : 35 = 16,9

RESTAURANT:

DG: 275 m<sup>2</sup>  
fläche Nettogastraum ca. 180 m<sup>2</sup> : 10 = 18

**architekturbüro stürzer**  
ARCHITEKTUR / STÄDTEBAU / BRANDSCHUTZ

Zeppelinstr. 15 / D-82205 Gilching  
www.architekturbuero-stuerzer.de

Telefon 0 81 05 - 27 29 28-0  
Telefax 0 81 05 - 27 29 28-1

PLAN

5.OG/DG

VERFASSTER

ES

DATUM

07.01.2013

MASSTAB

1:500

PROJEKT

GW Morigl

H/B = 420 / 297 (0.12m<sup>2</sup>)

Allplan 2012