


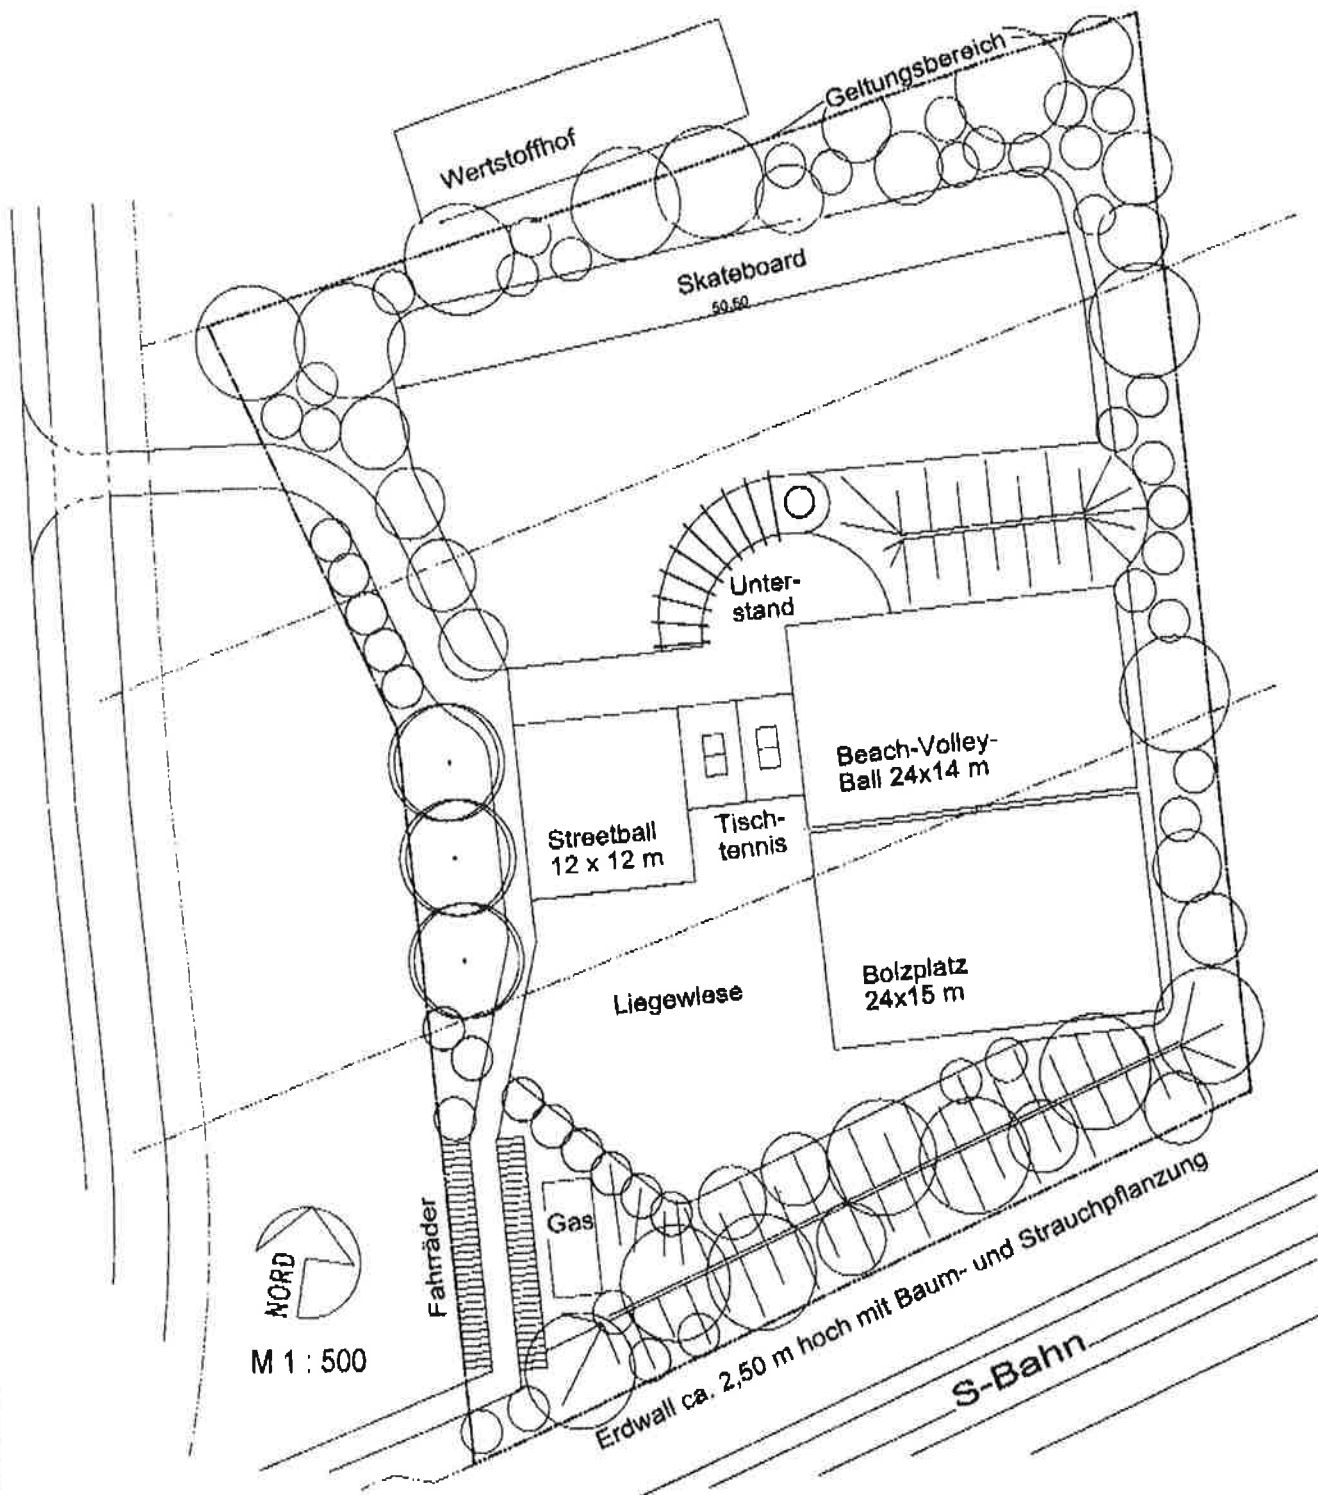

Gesamtfläche 4818.93 m²

Pflanzfläche 1651.19 m²

Liegewiese 788.33 m²

Skatebord 1017.05 m²

Beach-Volleyball 336.00 m²

Bolzplatz 360.00 m²

Streetball 144.00 m²

Tischtennis 60.35 m²

Wegefläche 334.34 m²

Unterstand 63.34 m²

Wasser 3.80 m²

Fahrradstellplatz 63.00 m²

Gas 28.00 m²

Zur UPH-Sitzung 27.7.2006

Bauvorhaben:	Plan-Nummer:
Freizeitanlage Harthaus	E 4a
Varianten 2	M 1:500
ENTWURFSVERFASSER:	
Dipl.-Ing. (FH) Gert Kühne	
Garten- und Landschaftsplanung	
Fasanenweg 11. 82110 Germering	
Tel. 089/843771, Fax. -8403098	
Germering, 28.09.2006, 27.07.2006	