




Rauminformationssystem Fürstenfeldbruck

Maßstab 1:2500 (1cm = 25,000 m Breite = 479,139 m Höhe = 602,972 m)

Vermessung (Strecke: 0m / Fläche: 0,000 m²)

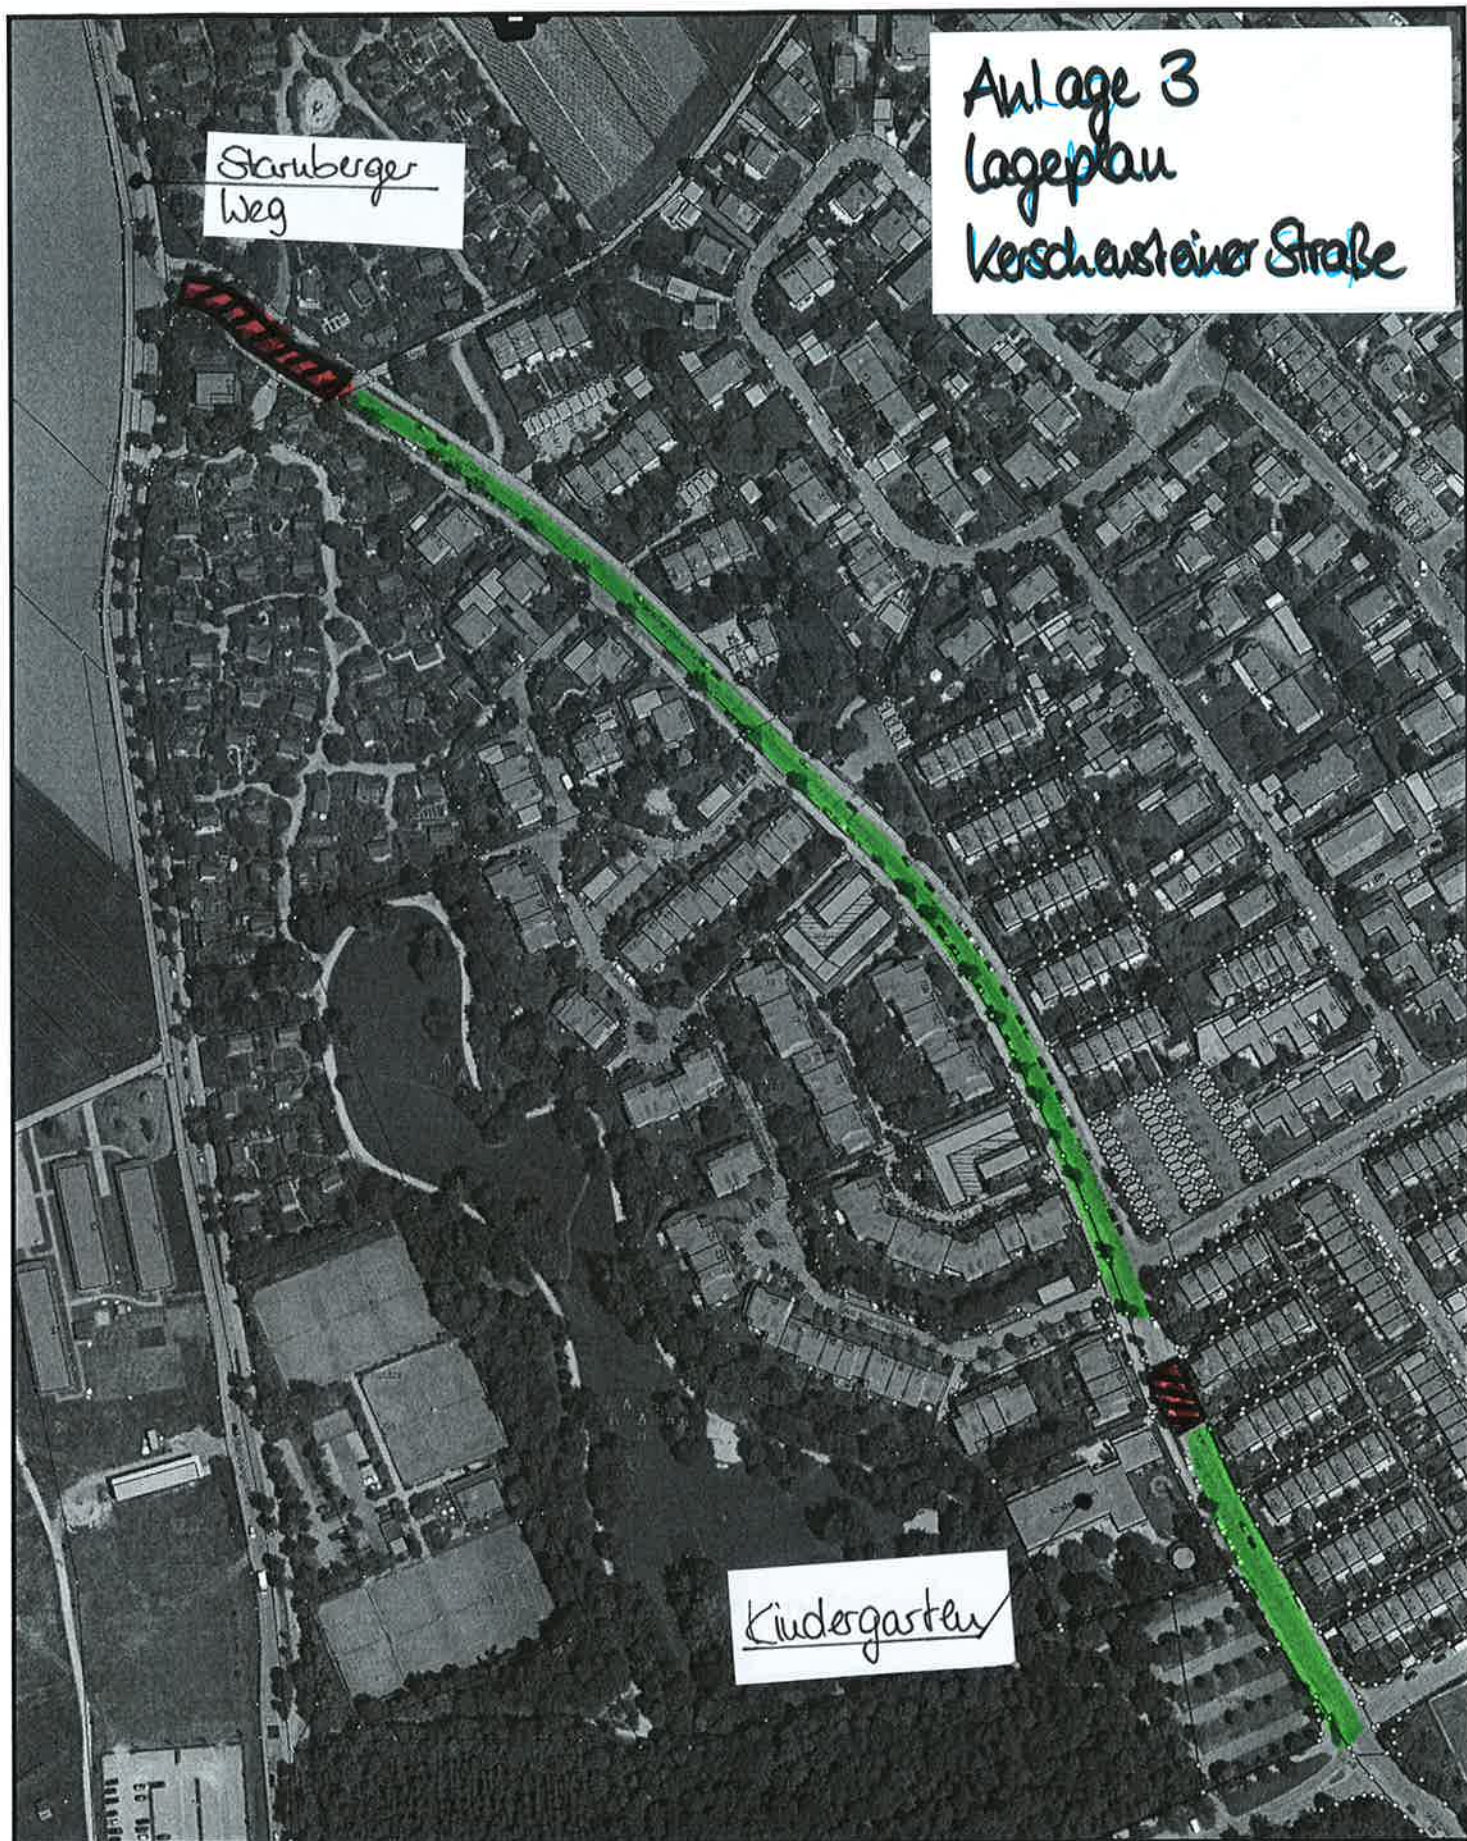

zu erhaltende Aufpflasterungen

Abbau sämtl. Pflasterflächen bzw.

Aufpflasterungen in diesen Bereich

Kerscheneiner Straße

Kerschensteiner Straße

Anlage 3 Fotos ①



Aufpflasterung b. Kindergarten

2



Pflasterfläche Kurt-Schulmeister-Str. (Einnähdung)

Pflasterfläche Einmündung Kurt-Schuhmader-Str. ②







diverse Pflasterflächen









Großsteinzeilen quer zur Fahrbahn

10





Zu entfernte Aufpflasterung





10/04/2013 09:14

