


- 7. Feb. 2013

BV.Nr.: 1.113

Anlage 1

ANLAGE 2
zum Antrag auf Befreiungen vom B-Plan

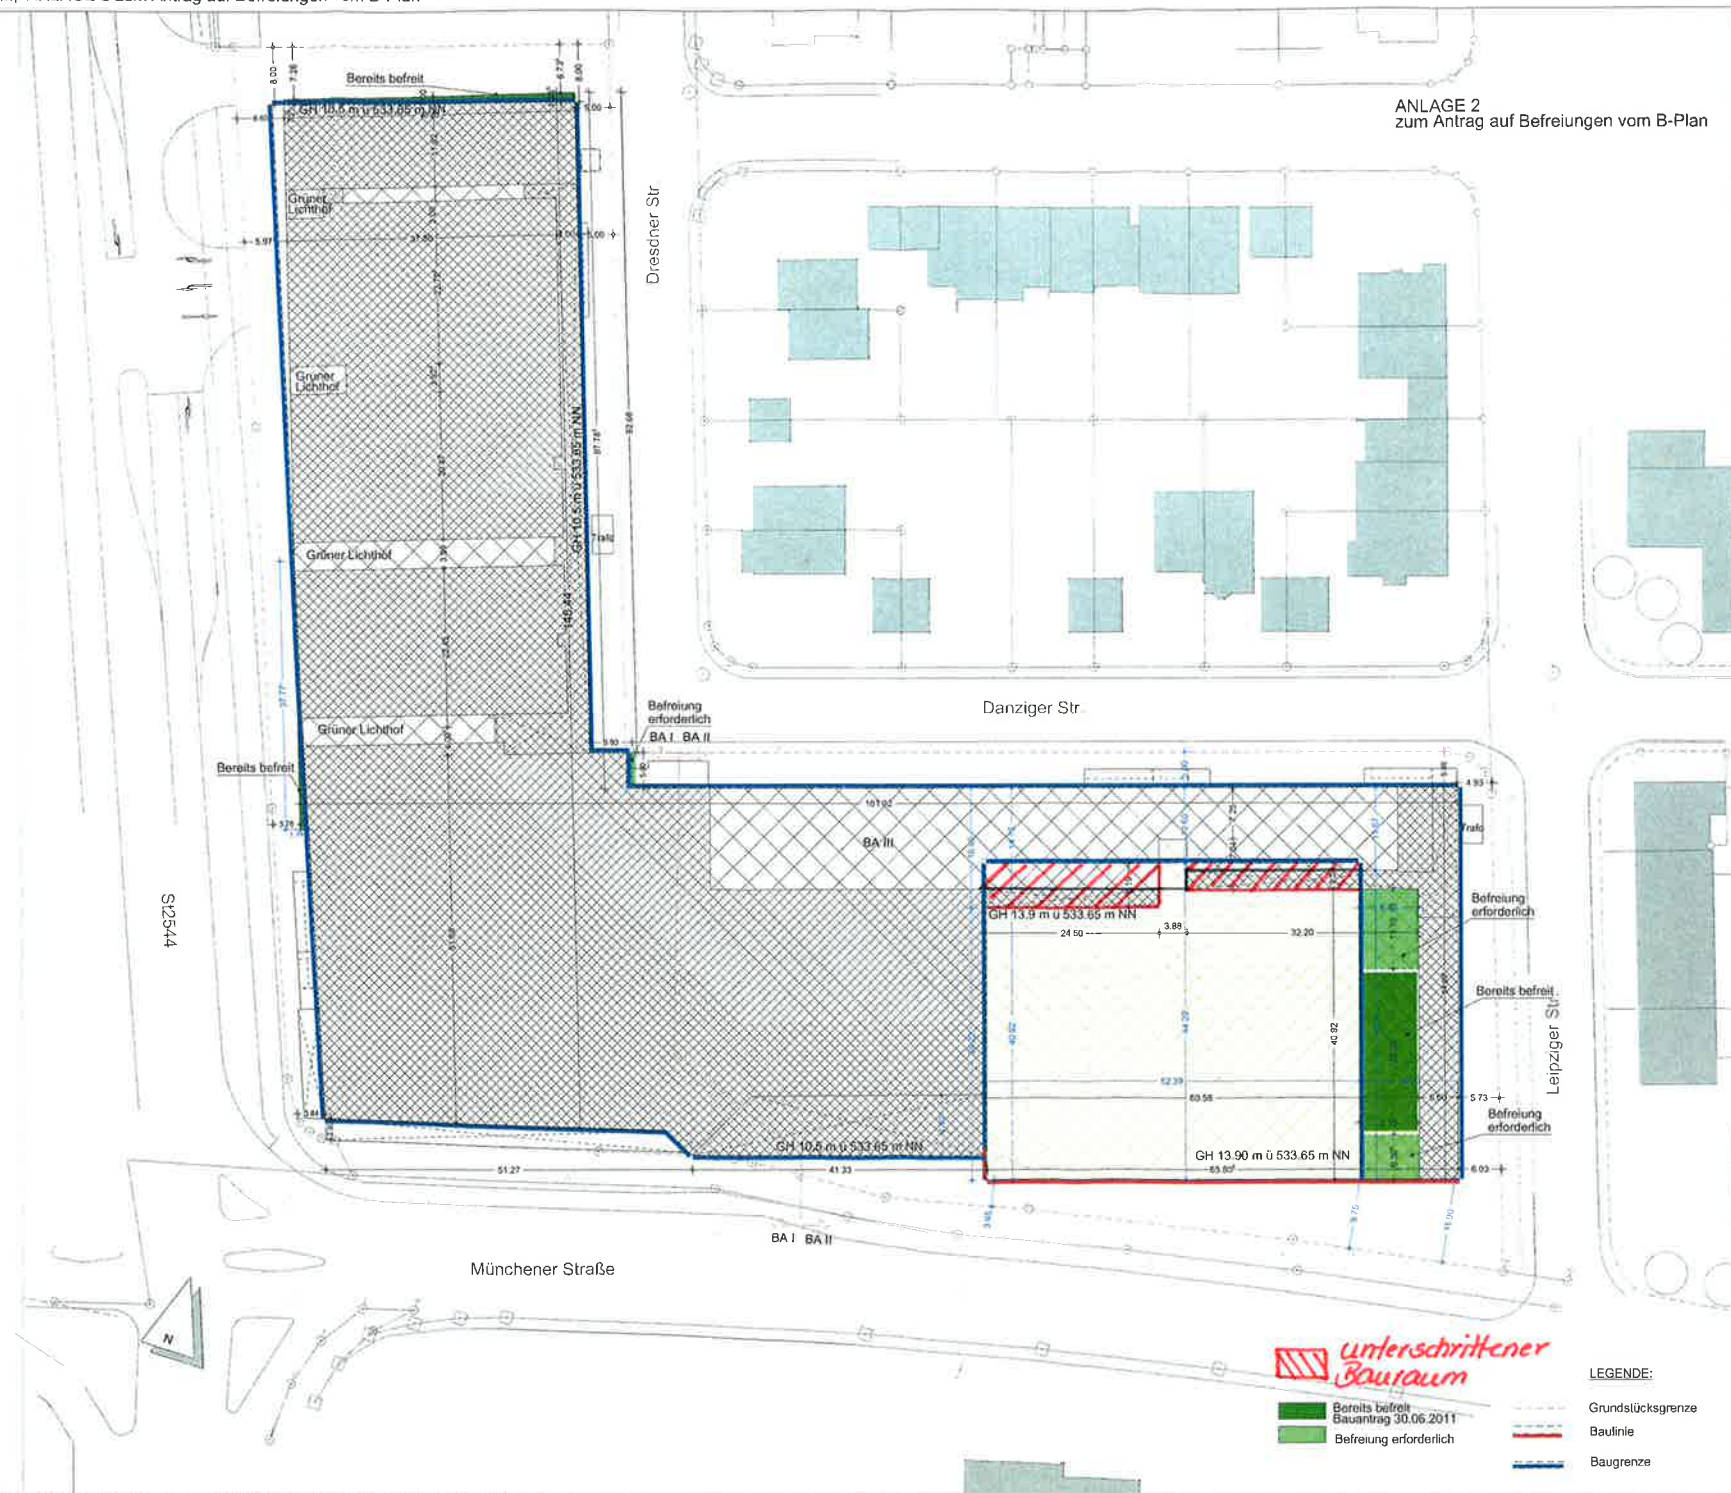

**unterschriftener
Bauraum**

- Bereits befreit
Bauantrag 30.06.2011
- Befreiung erforderlich

LEGENDE:

- Grundstücksgrenze
- Baulinie
- Baugrenze