


# Bebauungsplan "Gewerbegebiet Streiflacher Straße" i.d.F. vom 20.08.1992

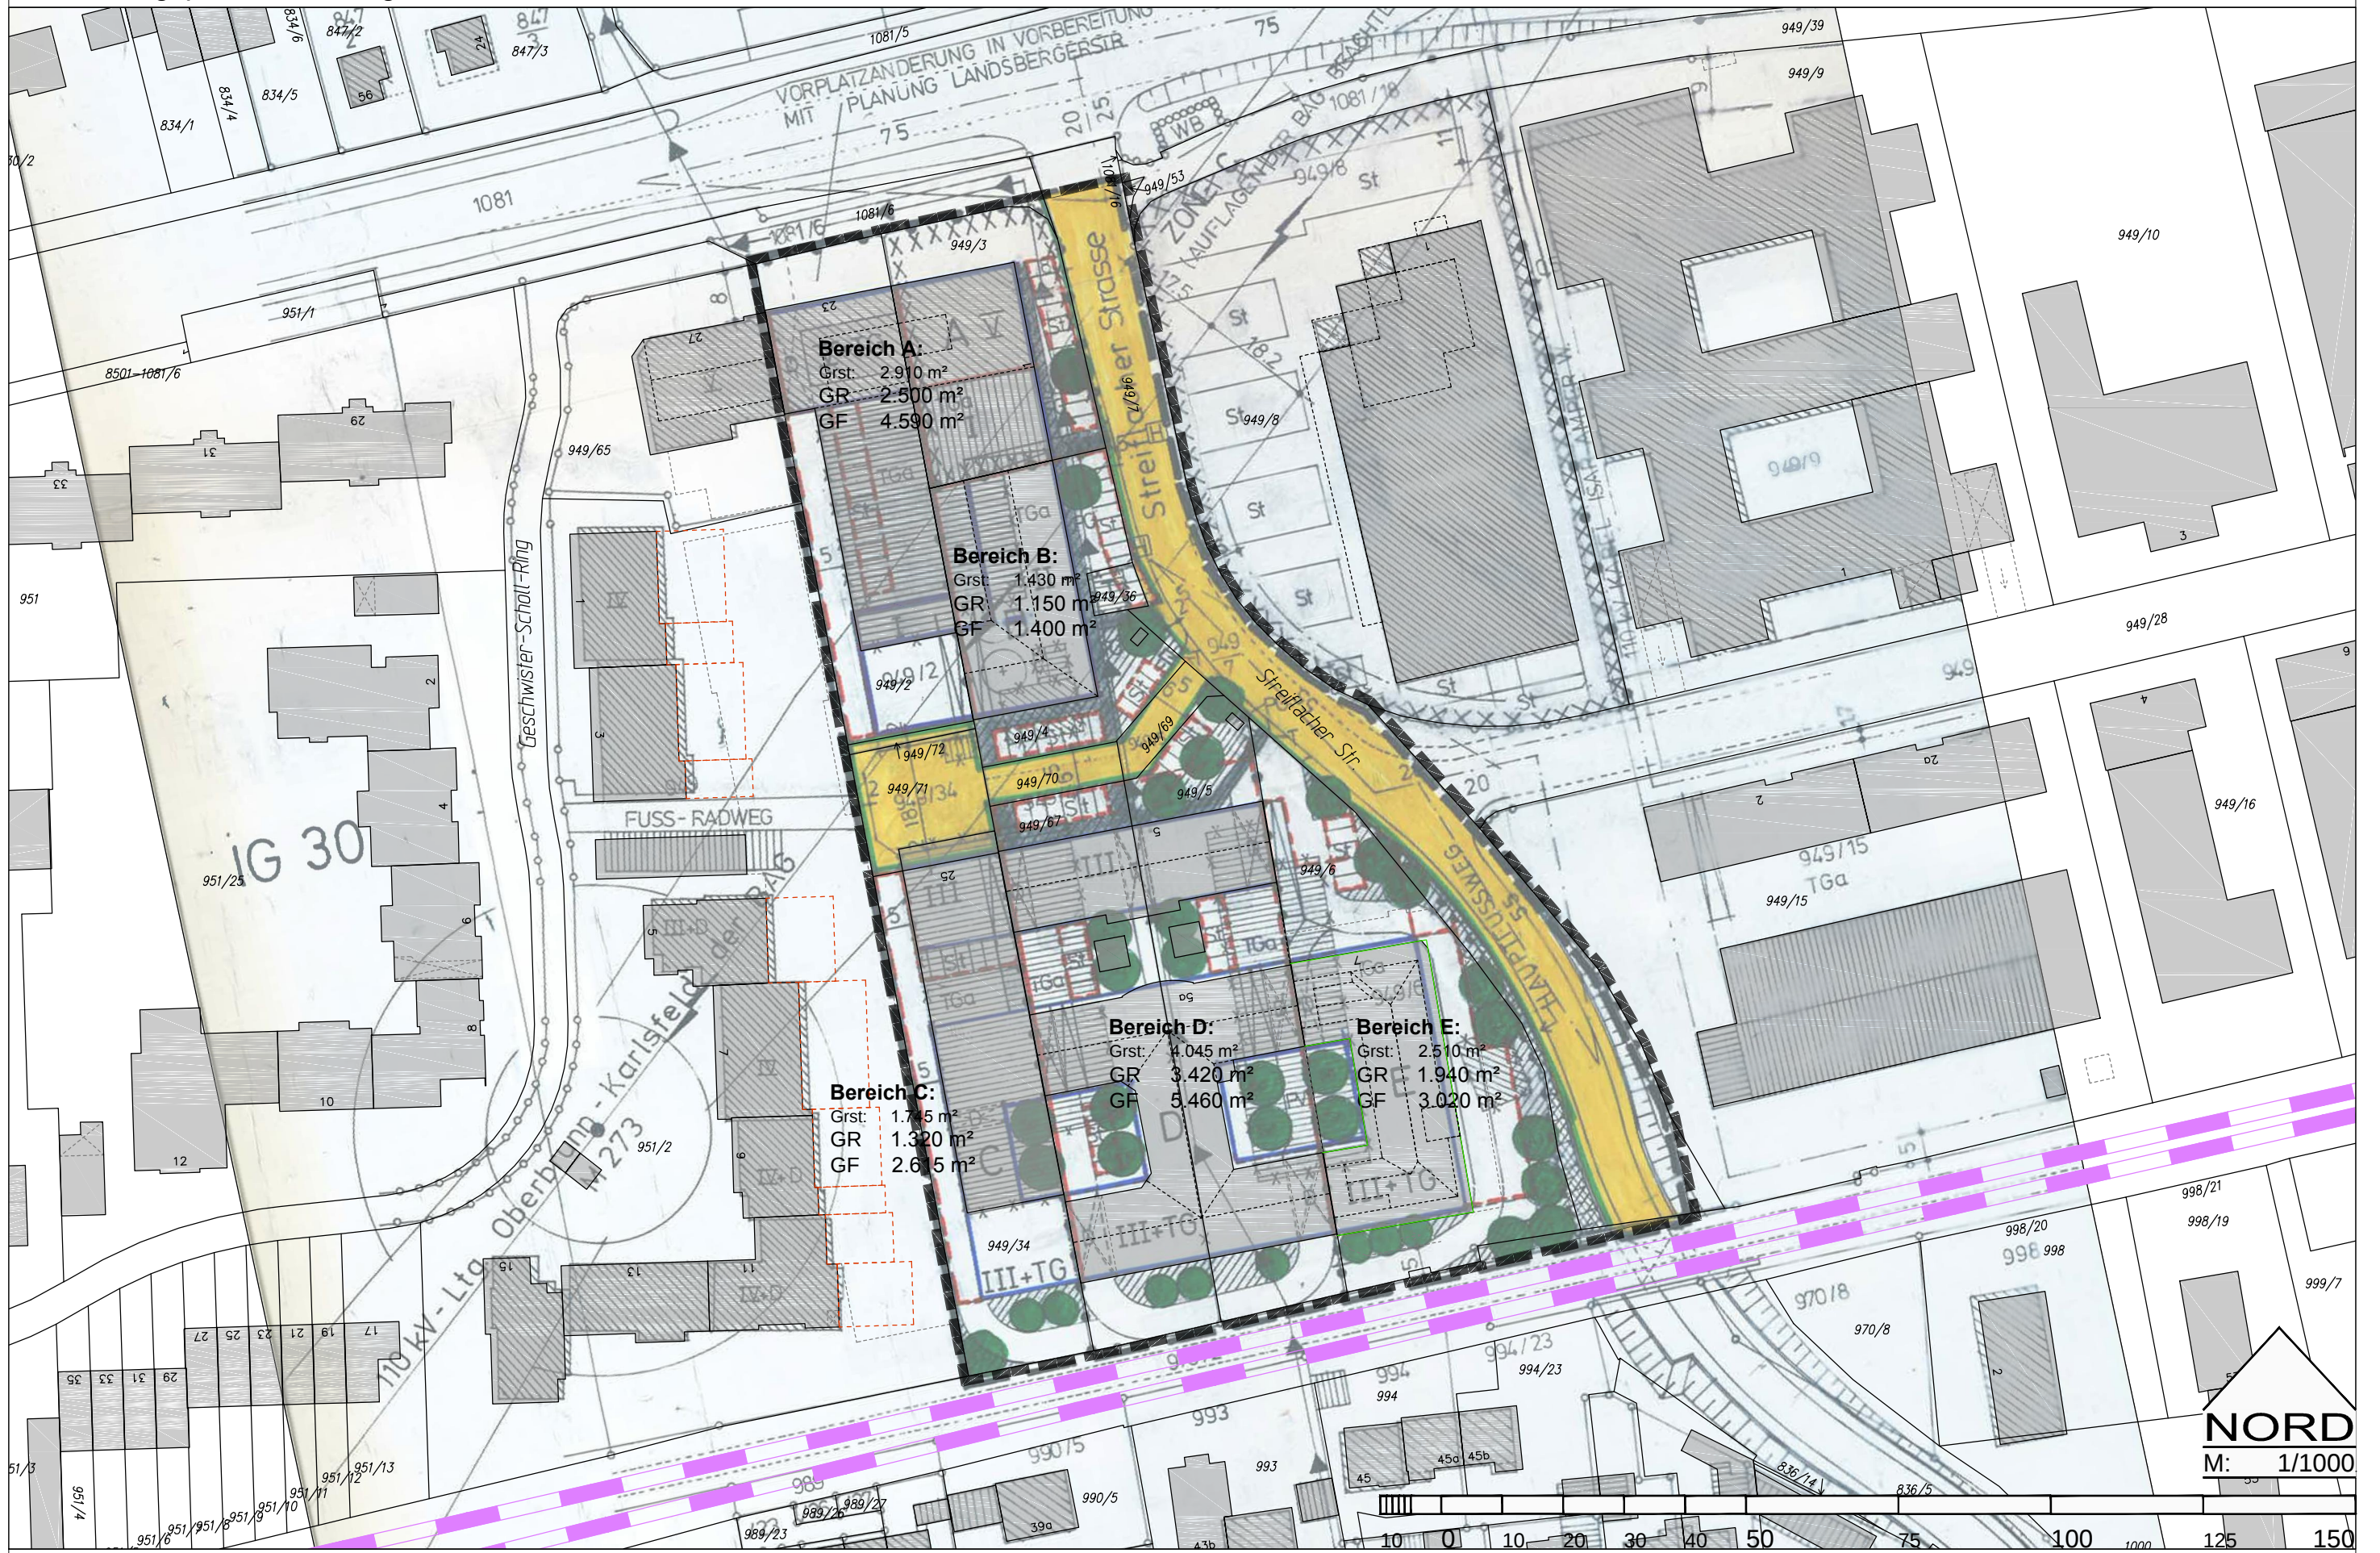

## Änderung des Bebauungsplan "Streiflicher Straße"

Plangrundlage: Geodatenbasis © Bayerische Vermessungsverwaltung, Stand: 08-2012