


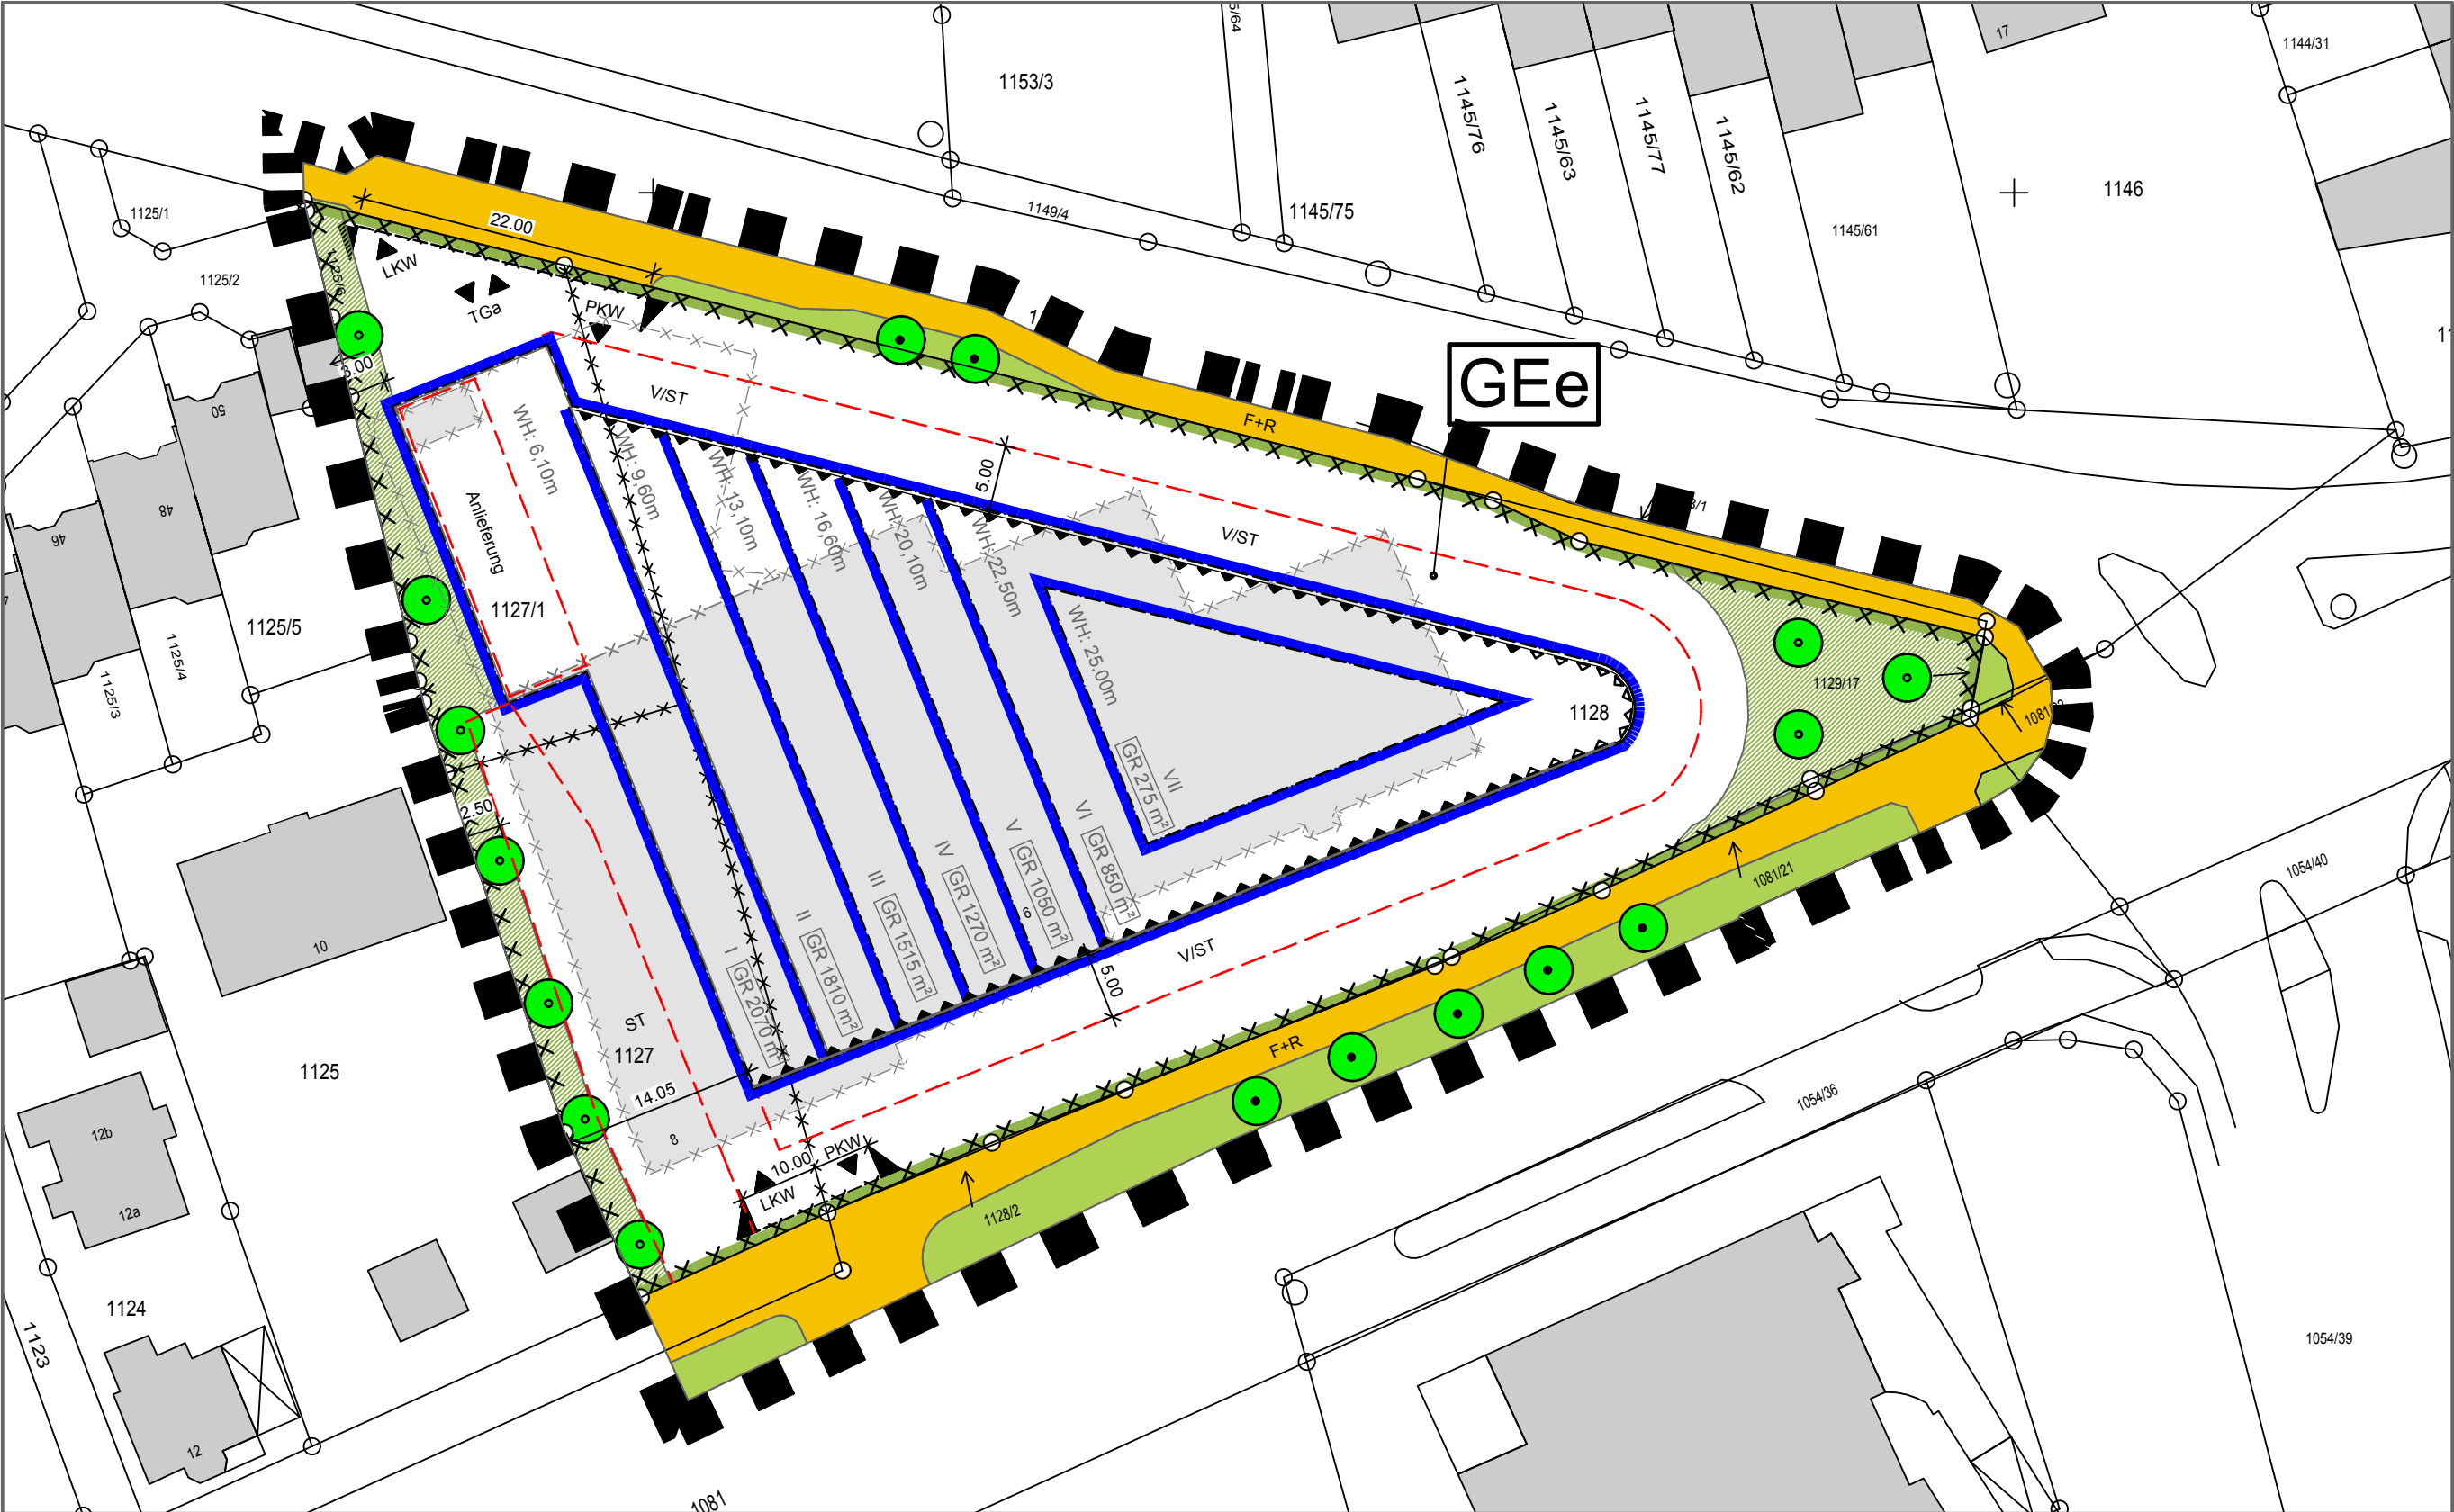

Bebauungsplan IG 20.x

Stadt Germering, xx.xx.2013
Bebauungsplan IG 20.x
Fassung vom xx.xx.2013
Textteil mit 13 Seiten

M 1: 500