
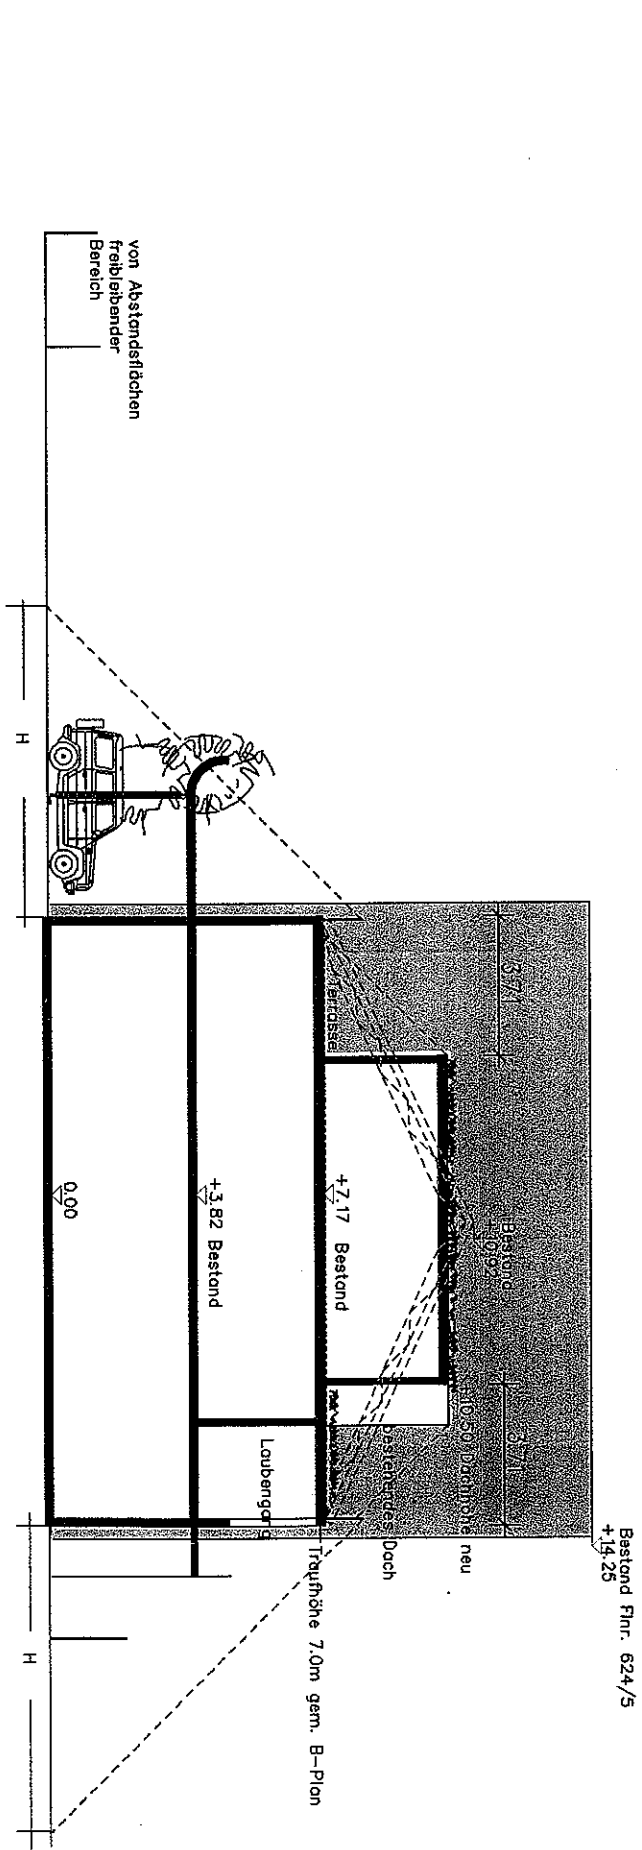


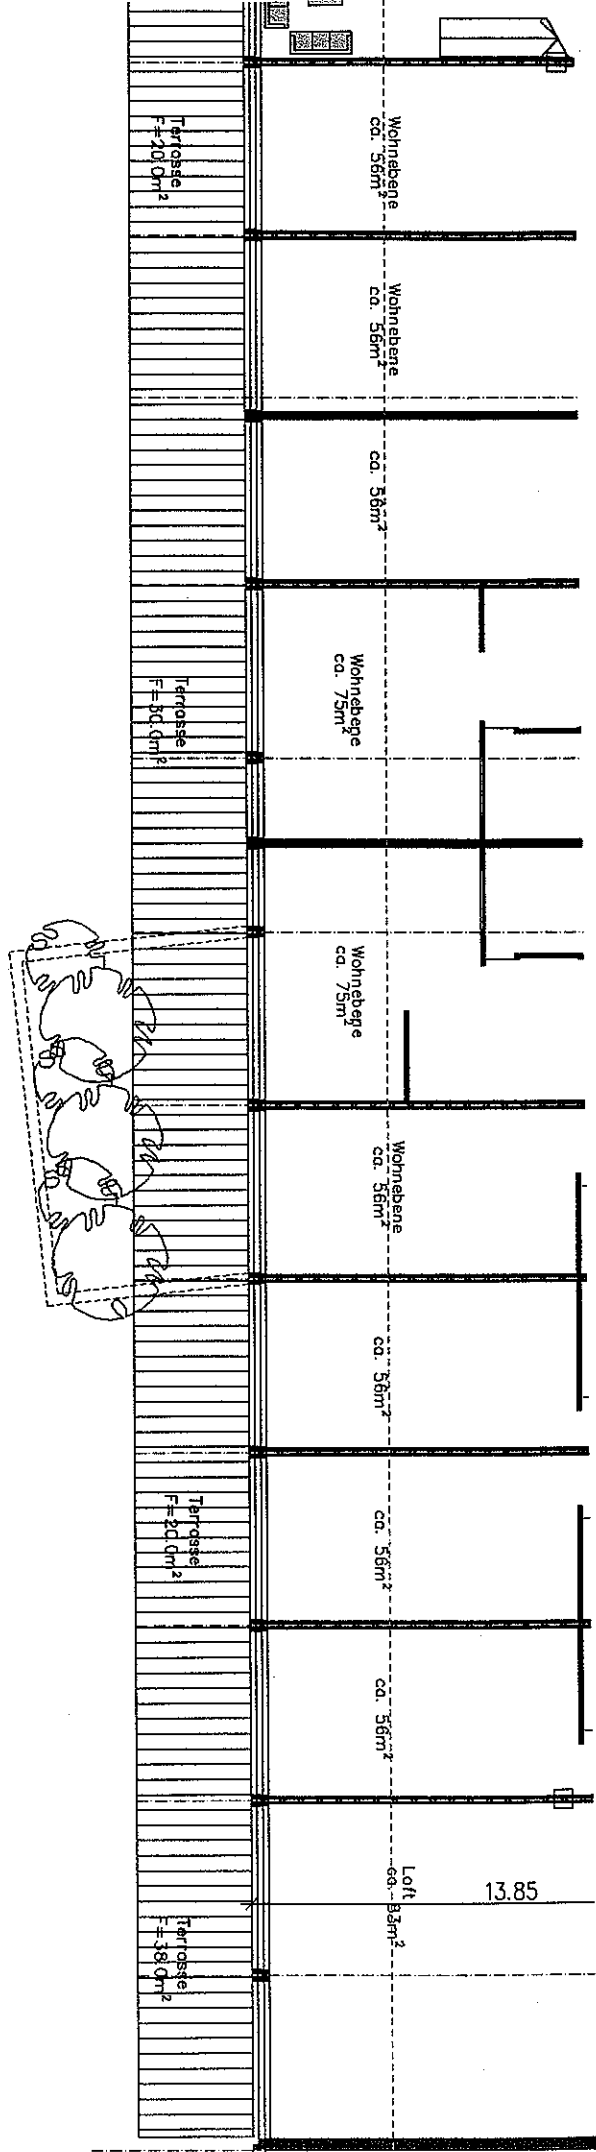

SCHNITT UND SILHOUETTE MAISONNETTEWOHNUNGEN

Untersci

Untersci