




Anlage 2

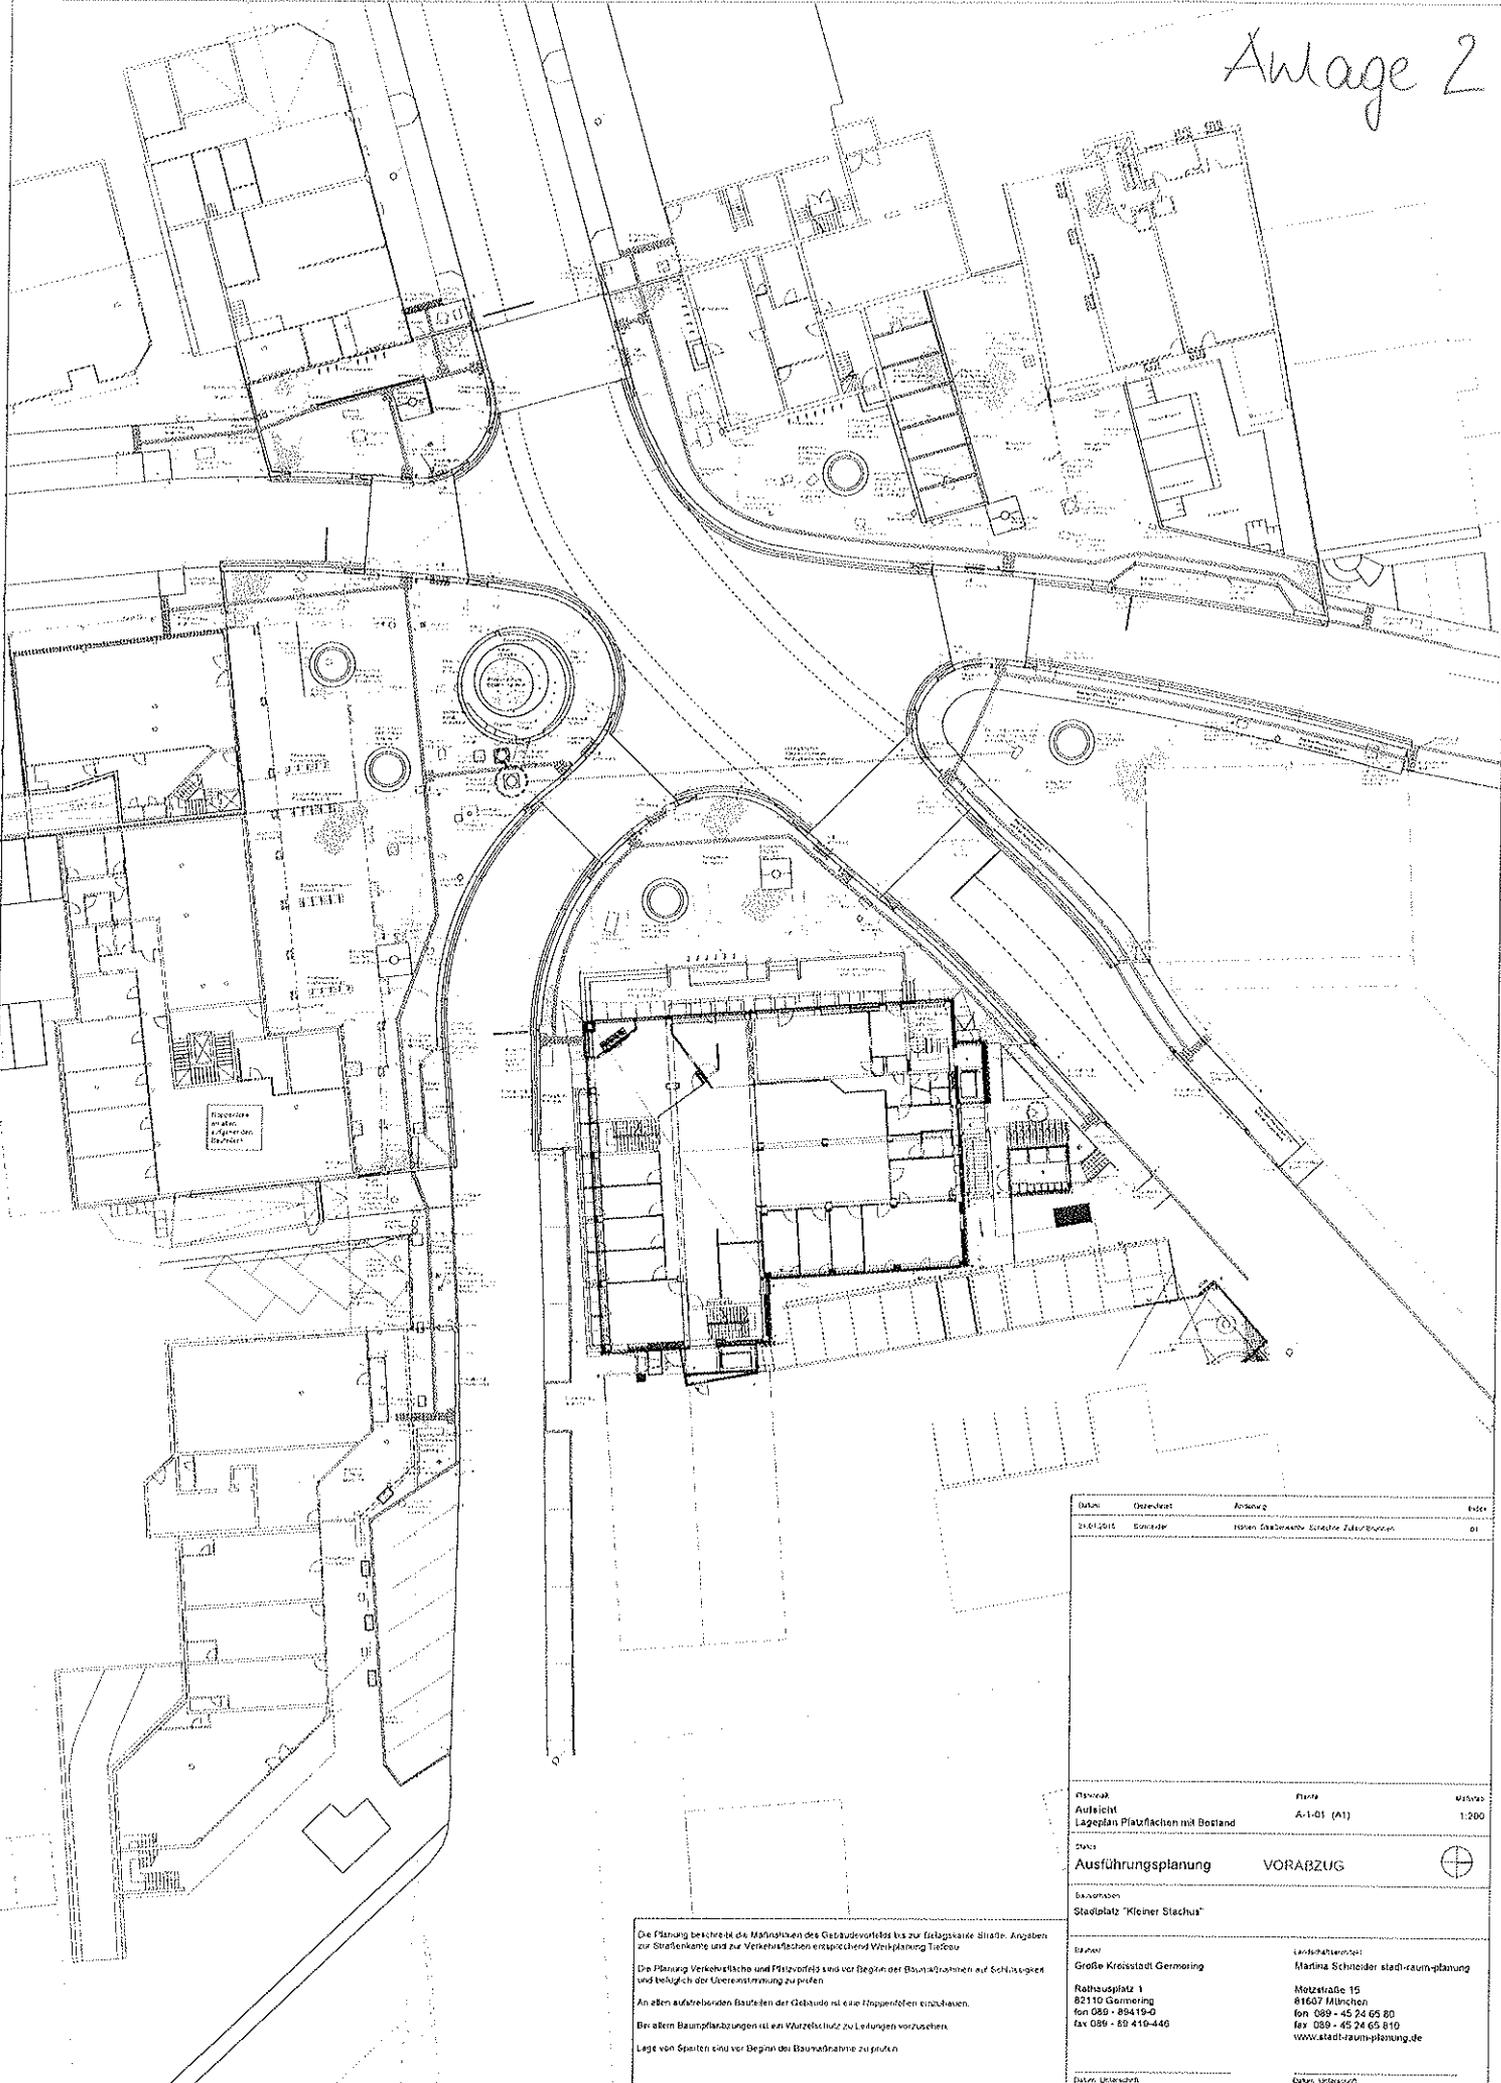




Die Planung beschreibt die Maßlinien des Gebäudevorfalles bis zur festlegbaren Straße. Angaben zur Straßenkante und zur Verkehrsfläche entsprechend Verkehrsplanung Teilplan
 Die Planung Verkehrsfläche und Platzvorfälle sind vor Beginn der Bauarbeiten auf Schlussigkeit und bezüglich der Übereinstimmung zu prüfen
 An allen aufstehenden Bauteilen der Gebäude ist eine Wurzelschutz zu gewährleisten.
 Bei allen Baumpflanzungen ist ein Wurzelschutz zu Leistungen vorzusehen
 Lage von Spalten sind vor Beginn der Bauarbeiten zu prüfen

Datum	Gezeichnet	Abgefragt	Blatt
24.01.2015	Comas	Robert Grahm/Christoph Fels/Burton	01
Auftrag Aufsicht Lageplan Pflanzflächen mit Bestand		Plan Ausführung VORABZUG	Maßstab 1:200
Bauherr Stadtplatz "Kleiner Stachus"		Landschaftsarchitekt Martina Schneider stadt-raum-planung Motzstraße 15 81607 München fon 089 - 45 24 65 80 fax 089 - 45 24 65 810 www.stadt-raum-planung.de	
Entwurf Großes Kreisstadt Gernering Rathausplatz 1 82310 Gernering fon 089 - 89419-0 fax 089 - 89 419-440		Datum, Unterschrift	

„Kleiner Stachus“, aktueller Stand der Planung, Beläge

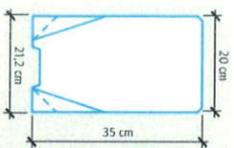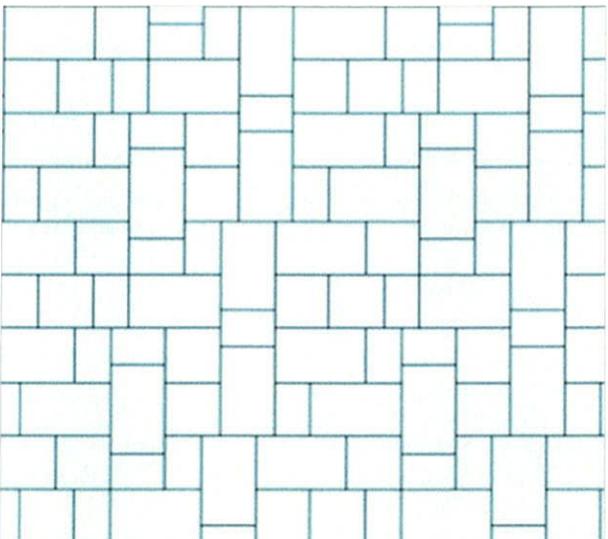

Typ E

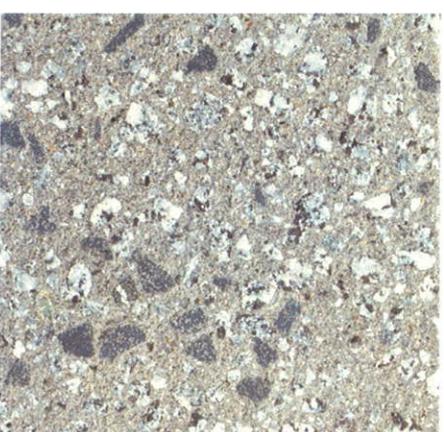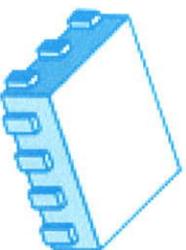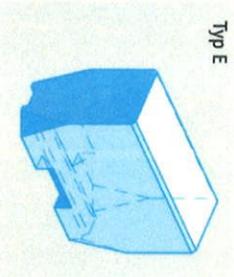

Belag Flächen: mittelgrau mit Natursteinvorsatz

Oberfläche: geschliffen und sandgestrahlt, Krattschlüssig verzahnt, in verschiedenen Steingrößen im Wilden Verband verlegt


Beispiel (Fa. Kronimus)

CITY TRUCK, 18 x 12, 18 x 18, 24 x 18,



Farbe: Fildermesse

Kanten Granitbord


40x 100 cm

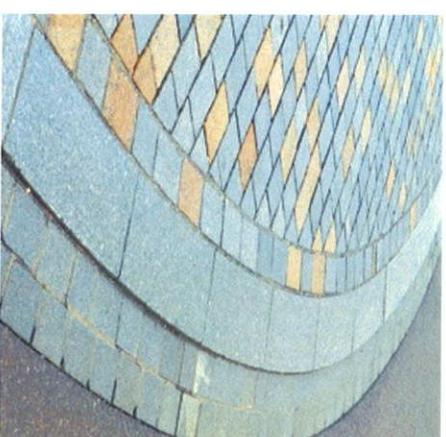

„Kleiner Stachus“, aktueller Stand der Planung, Freiraumelemente: Rundbänke an Hochstämmen

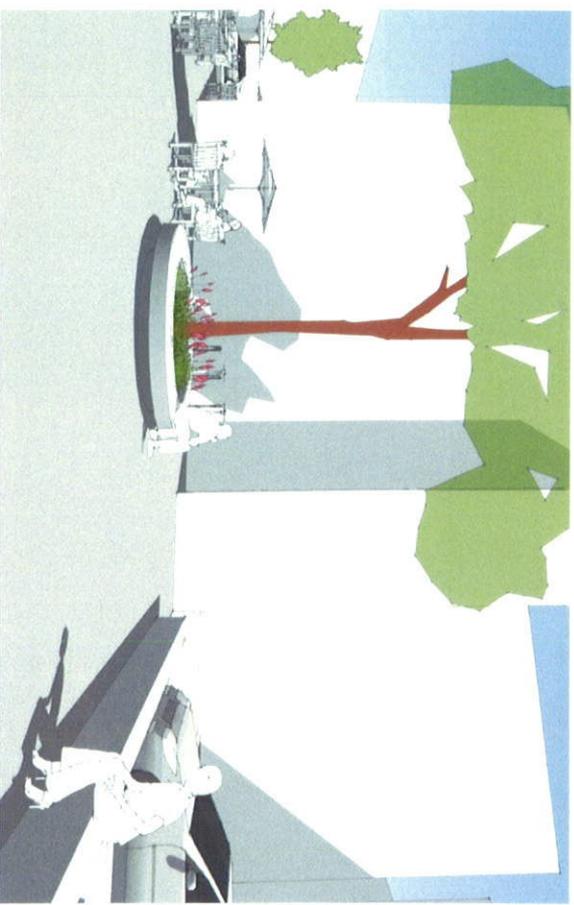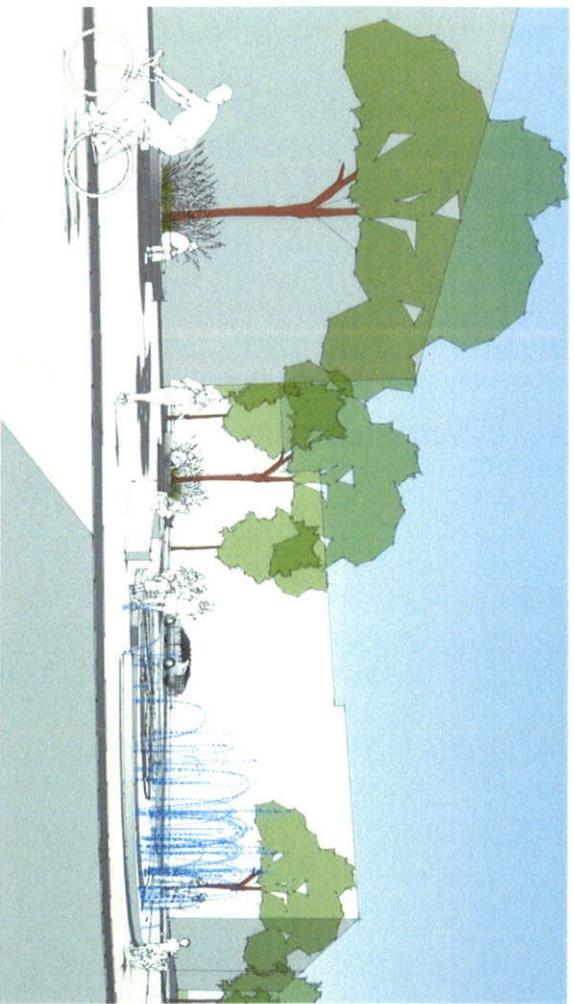

Baumverankerung über Wurzelballenverankerung mit Spanngurte und Erdanker

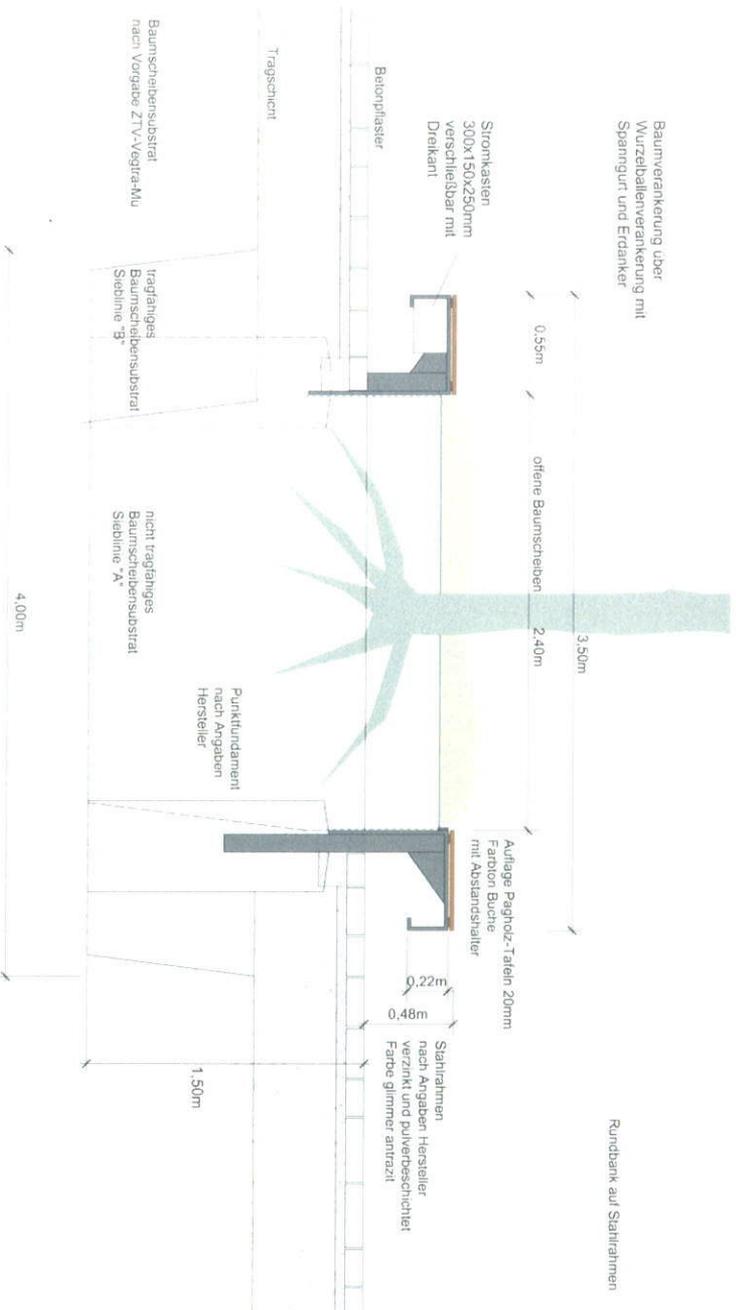

Rundbank auf Stahlrahmen


Ausbildung der Baumscheiben als

Rundbänke:


Bankenelemente als Stahlrahmen mit Auflage aus Pagholz

Baumscheiben erhöht, mit Stauden bepflanzt

Kleiner Stachus, Germering - Rundbänke bei Hochstämmen

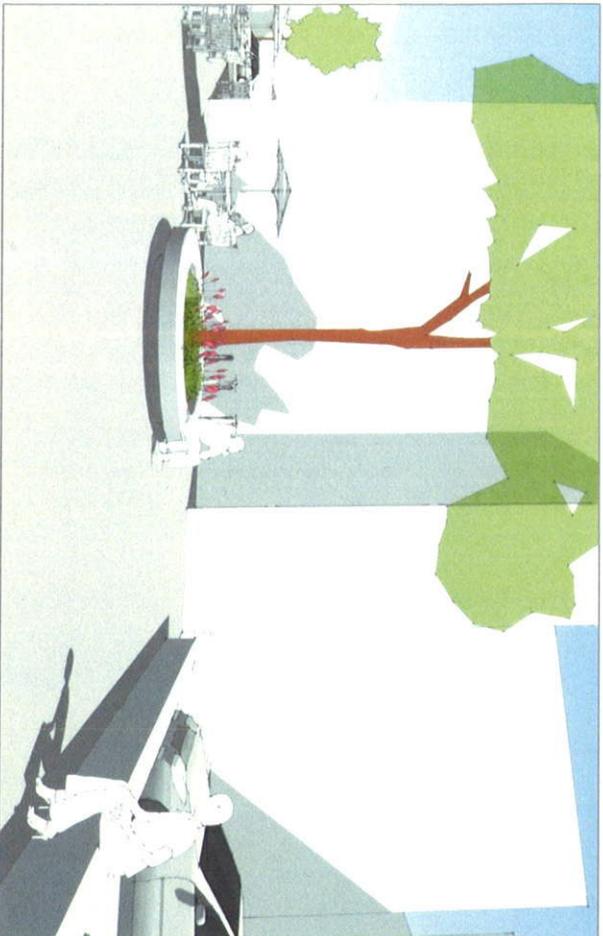

Perspektivskizze Rundbank Gebäudevorfeld Bäckerei

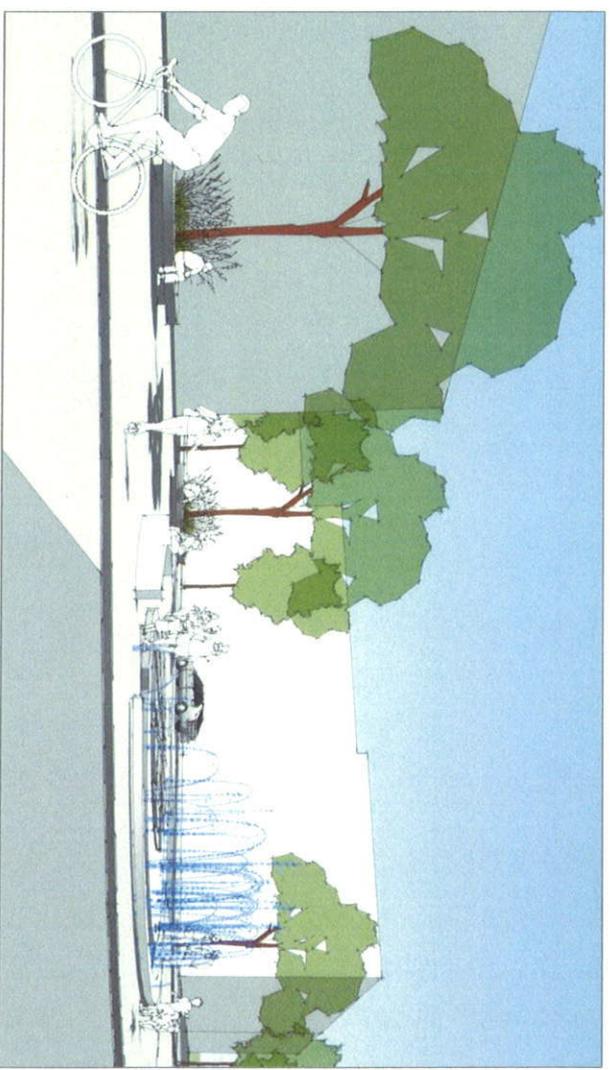

Perspektivskizze Rundbänke am Brunnen

Kleiner Stachus, Germering - Fahrradständer



Fahrradständer Lambda (Fa. Gronard)

Fahrradparkanlage zur einseitigen oder doppelseitigen Radeinstellung

Hauptbügel: Stahlrohr mit ca. 76mm Durchmesser

Haltebügel: Vollstahl mit 18 mm Durchmesser

Radabstand: 700 mm

Oberfläche Pulverbeschichtung anthrazit