


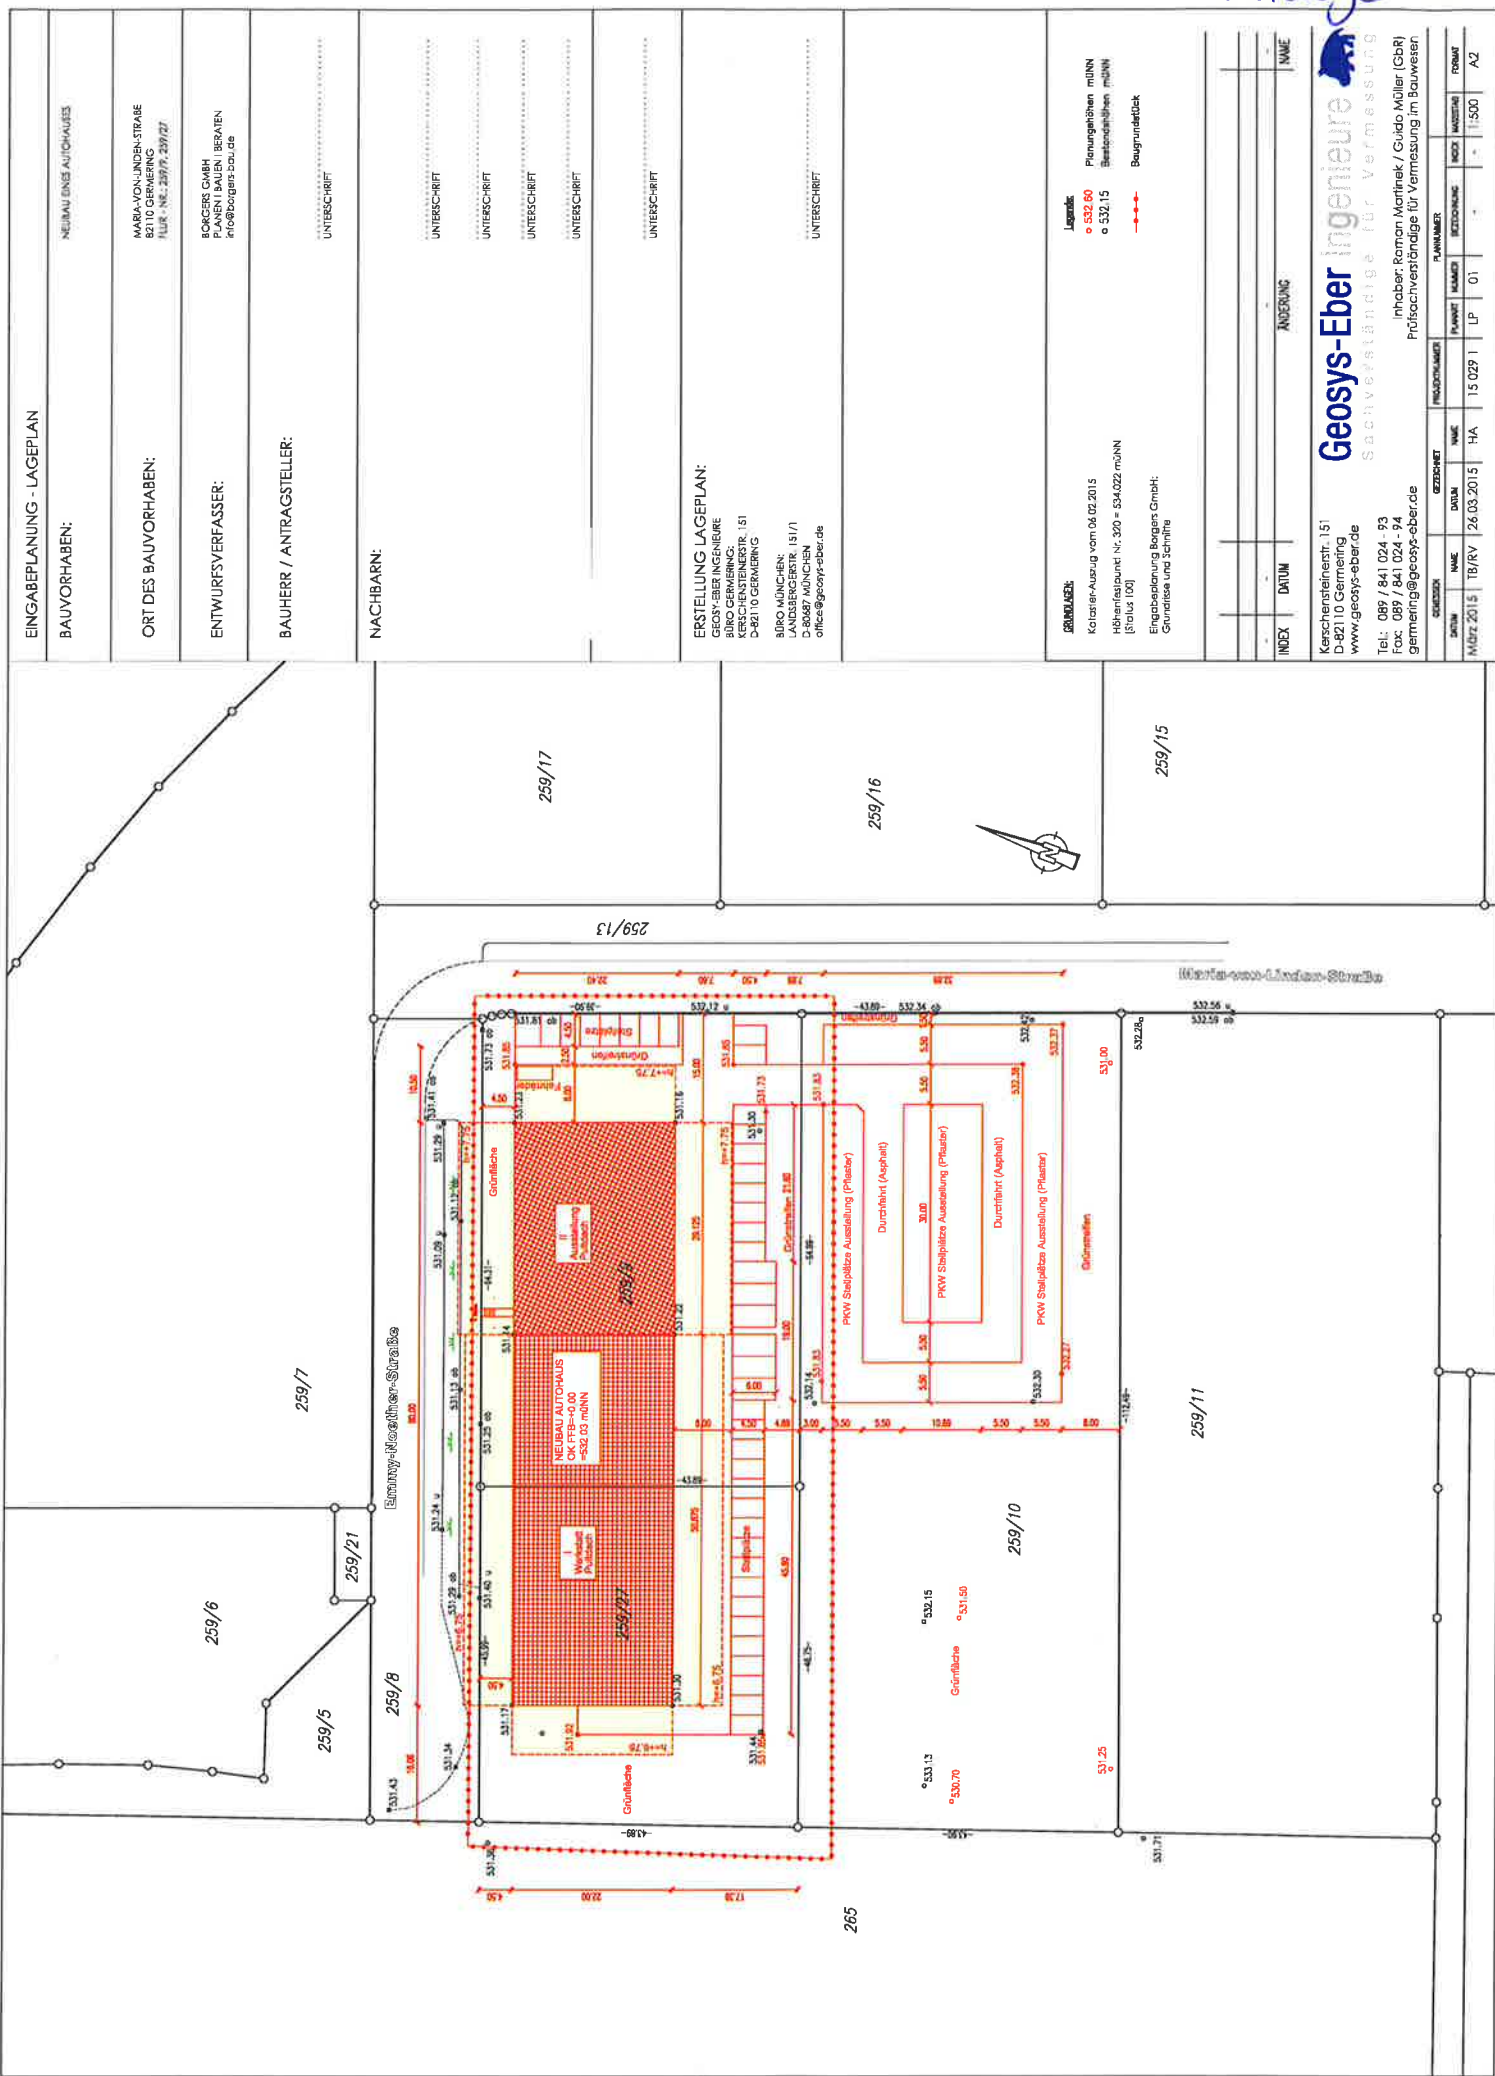

ENGABEPLANUNG - LAGEPLAN

BAUVORHABEN:

NEUBAU AUTOHAUS

ORT DES BAUVORHABEN:

82110 GERMERING

ENTWURFSVERFASSER:

BORGERS GMBH
LÄNDL BAUEN BERATEN
info@borgers-bau.de

BAUHERR / ANTRAGSTELLER:

UNTERSCHRIFT

NACHBARN:

UNTERSCHRIFT

UNTERSCHRIFT

UNTERSCHRIFT

UNTERSCHRIFT

UNTERSCHRIFT

ERSTELLUNG LAGEPLAN:

GEOSYS-EBER INGENIEURE
BÜRO GERMERING:
D-82110 GERMERING
BÜRO MÜNCHEN:
LANDSBERGERSTR. 131/1
D-80687 MÜNCHEN
office@geosys-eber.de

UNTERSCHRIFT

LEGENDE:

Grundriss und Schnitt

Legende:
o 532.60 Planungshöhen mÜNN

INDEX

DATUM

ÄNDERUNG

NAMEN

Karschensteinerstr. 151
D-82110 GERMERING
www.geosys-eber.de

Geosys-Eber Ingenieure
Sachverständige für Vermessung

Inhaber: Raman Martinek / Guido Müller (GBR)
germering@geosys-eber.de

SEITE

NAMEN

GEOSYS

DATEI

PROJEKTNAME

PROJEKT








