



STADT
GERMERING

BEBAUUNGSPLAN

"EINGESCHRÄNKTES GEWERBEGEBIET
NÖRDLICH DER AUGSBURGER STRASSE,
SÜDLICH DER B 2" (HANDWERKERHOF)


1. ÄNDERUNG

München, 12.01.2016

M 1:1000

0 m


50 m

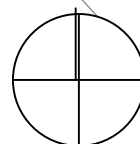

von Angerer
Konrad
Fischer
Urbaniak

Lohensteinstraße 22
81241 München
T 089 6142400
F 089 6142400-66
mail@akfu-architekten.de

Vogl+Kloyer Landschaftsarchitekten
Sportplatzweg 2
82362 Weilheim
Fon 0881-9010074
Fax 0881-9010076

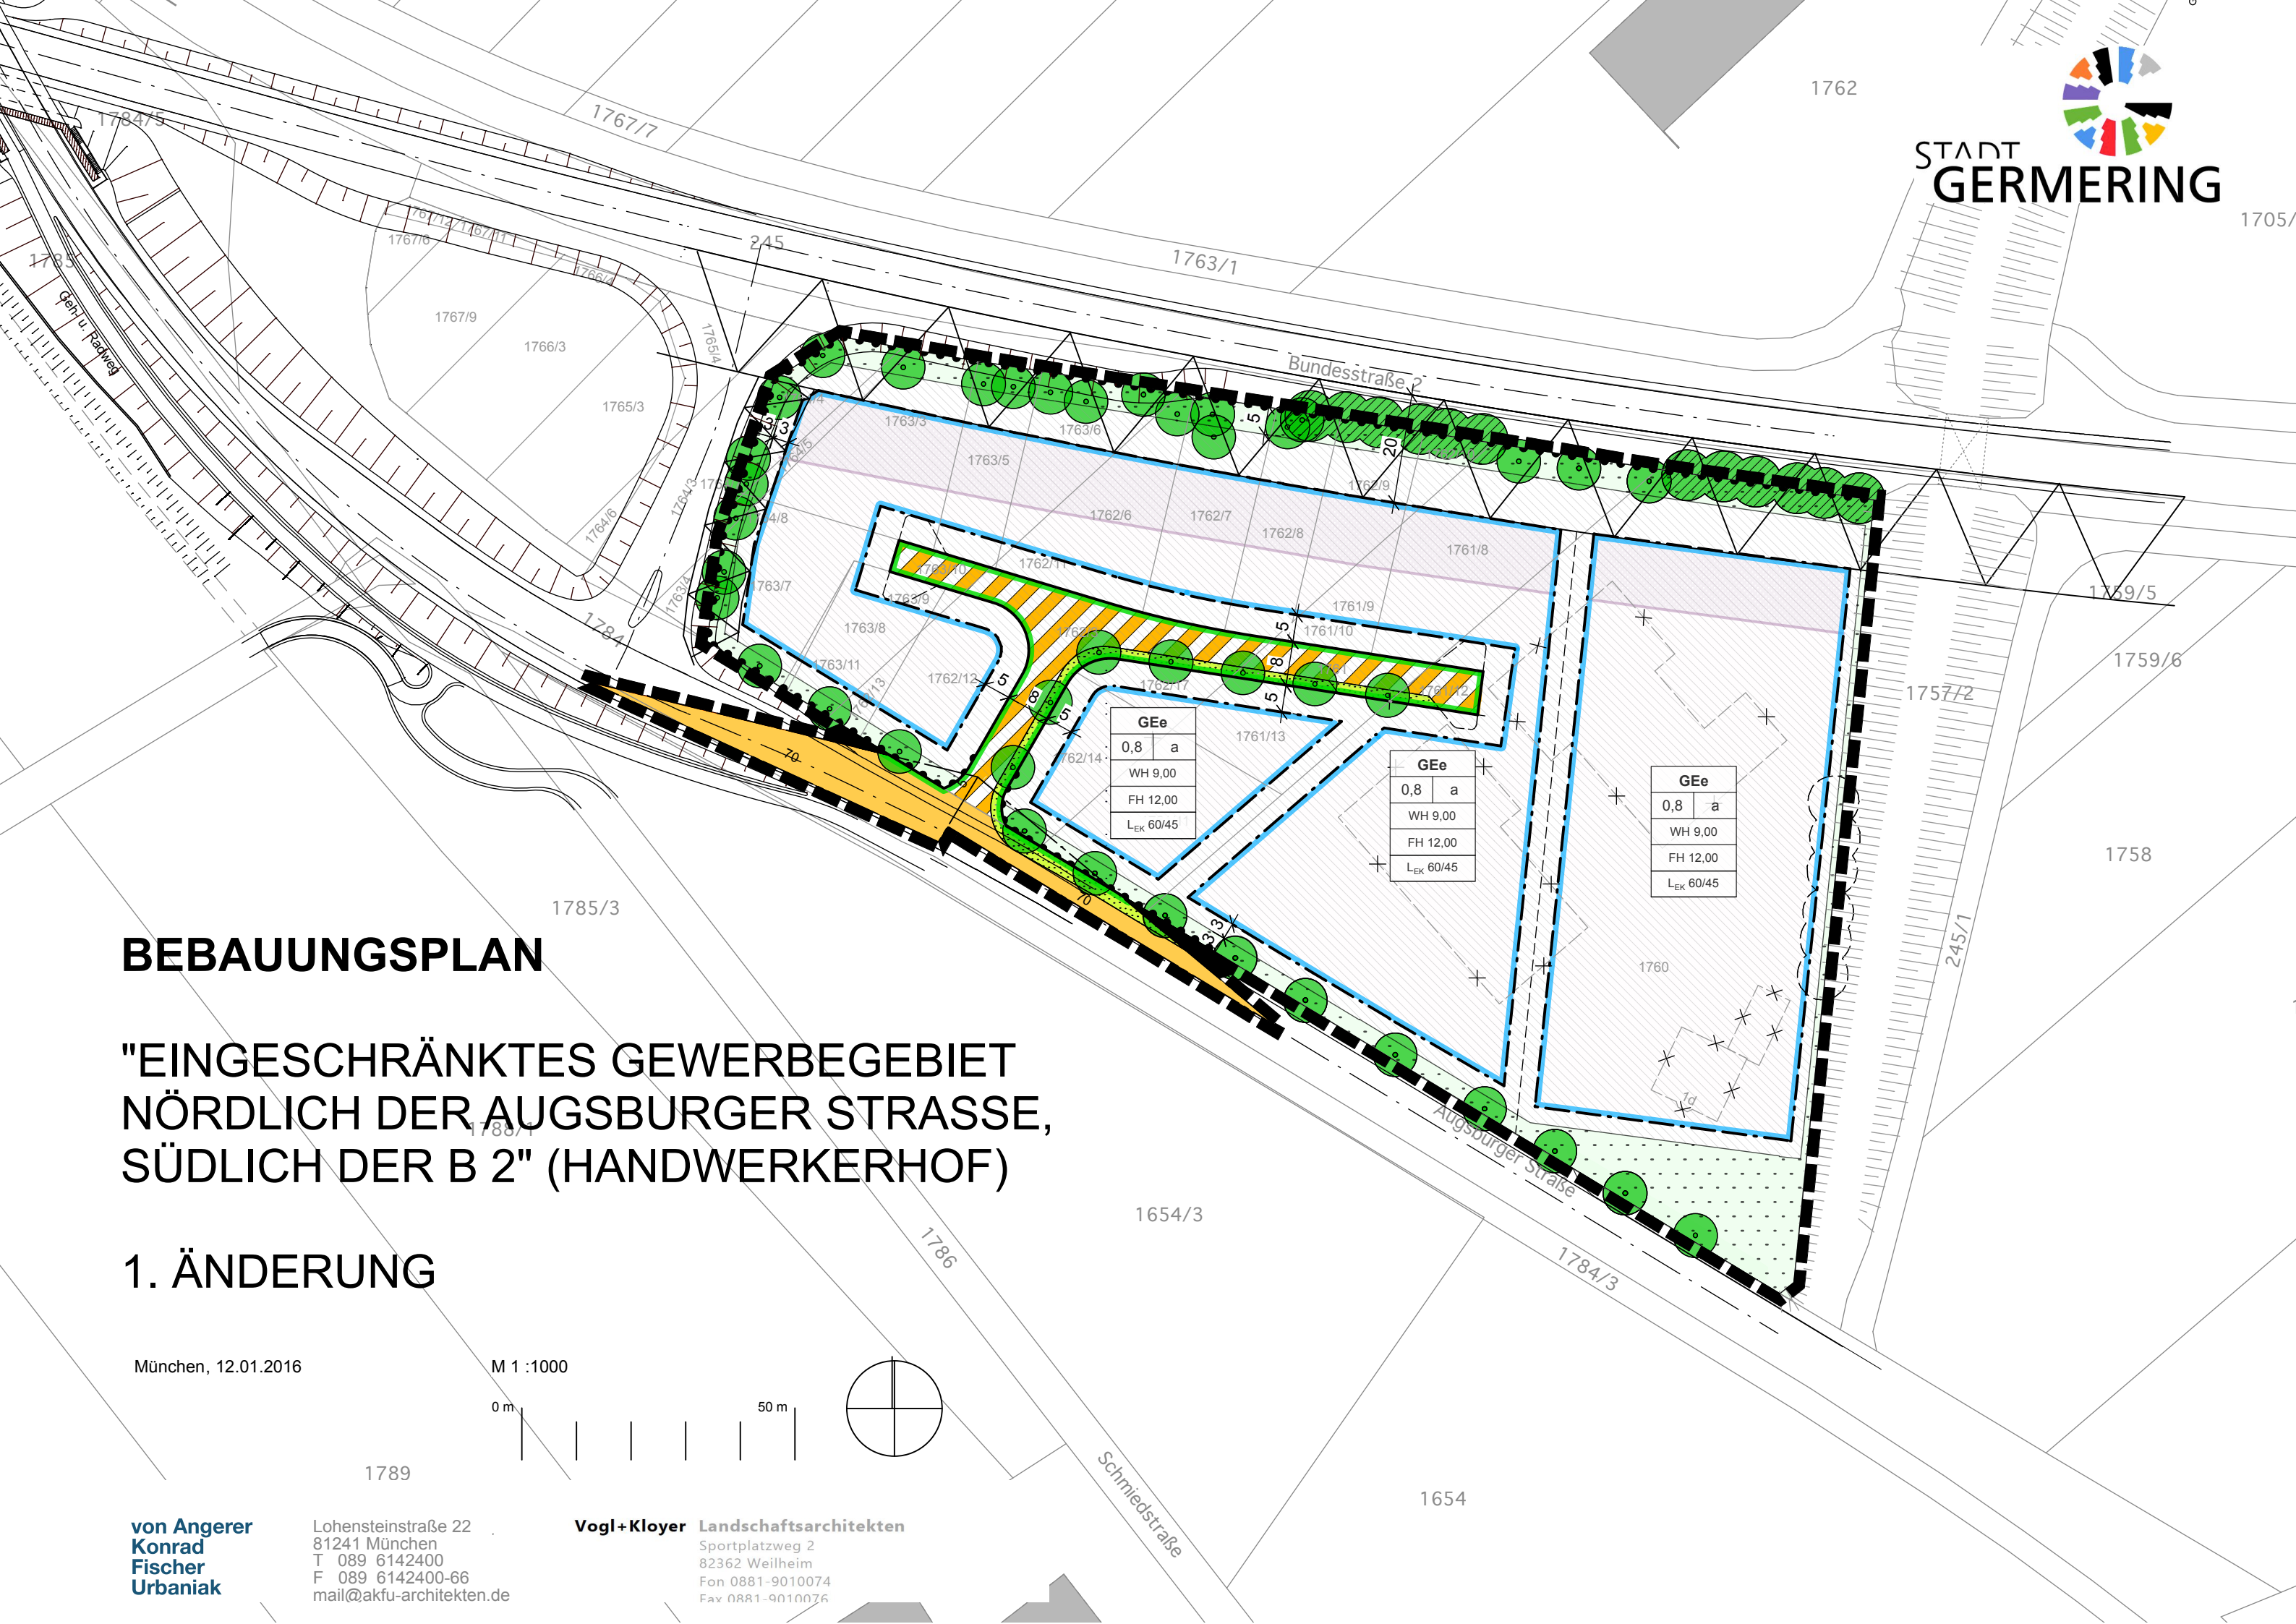

1654/3

1654