ANLAGE 1a

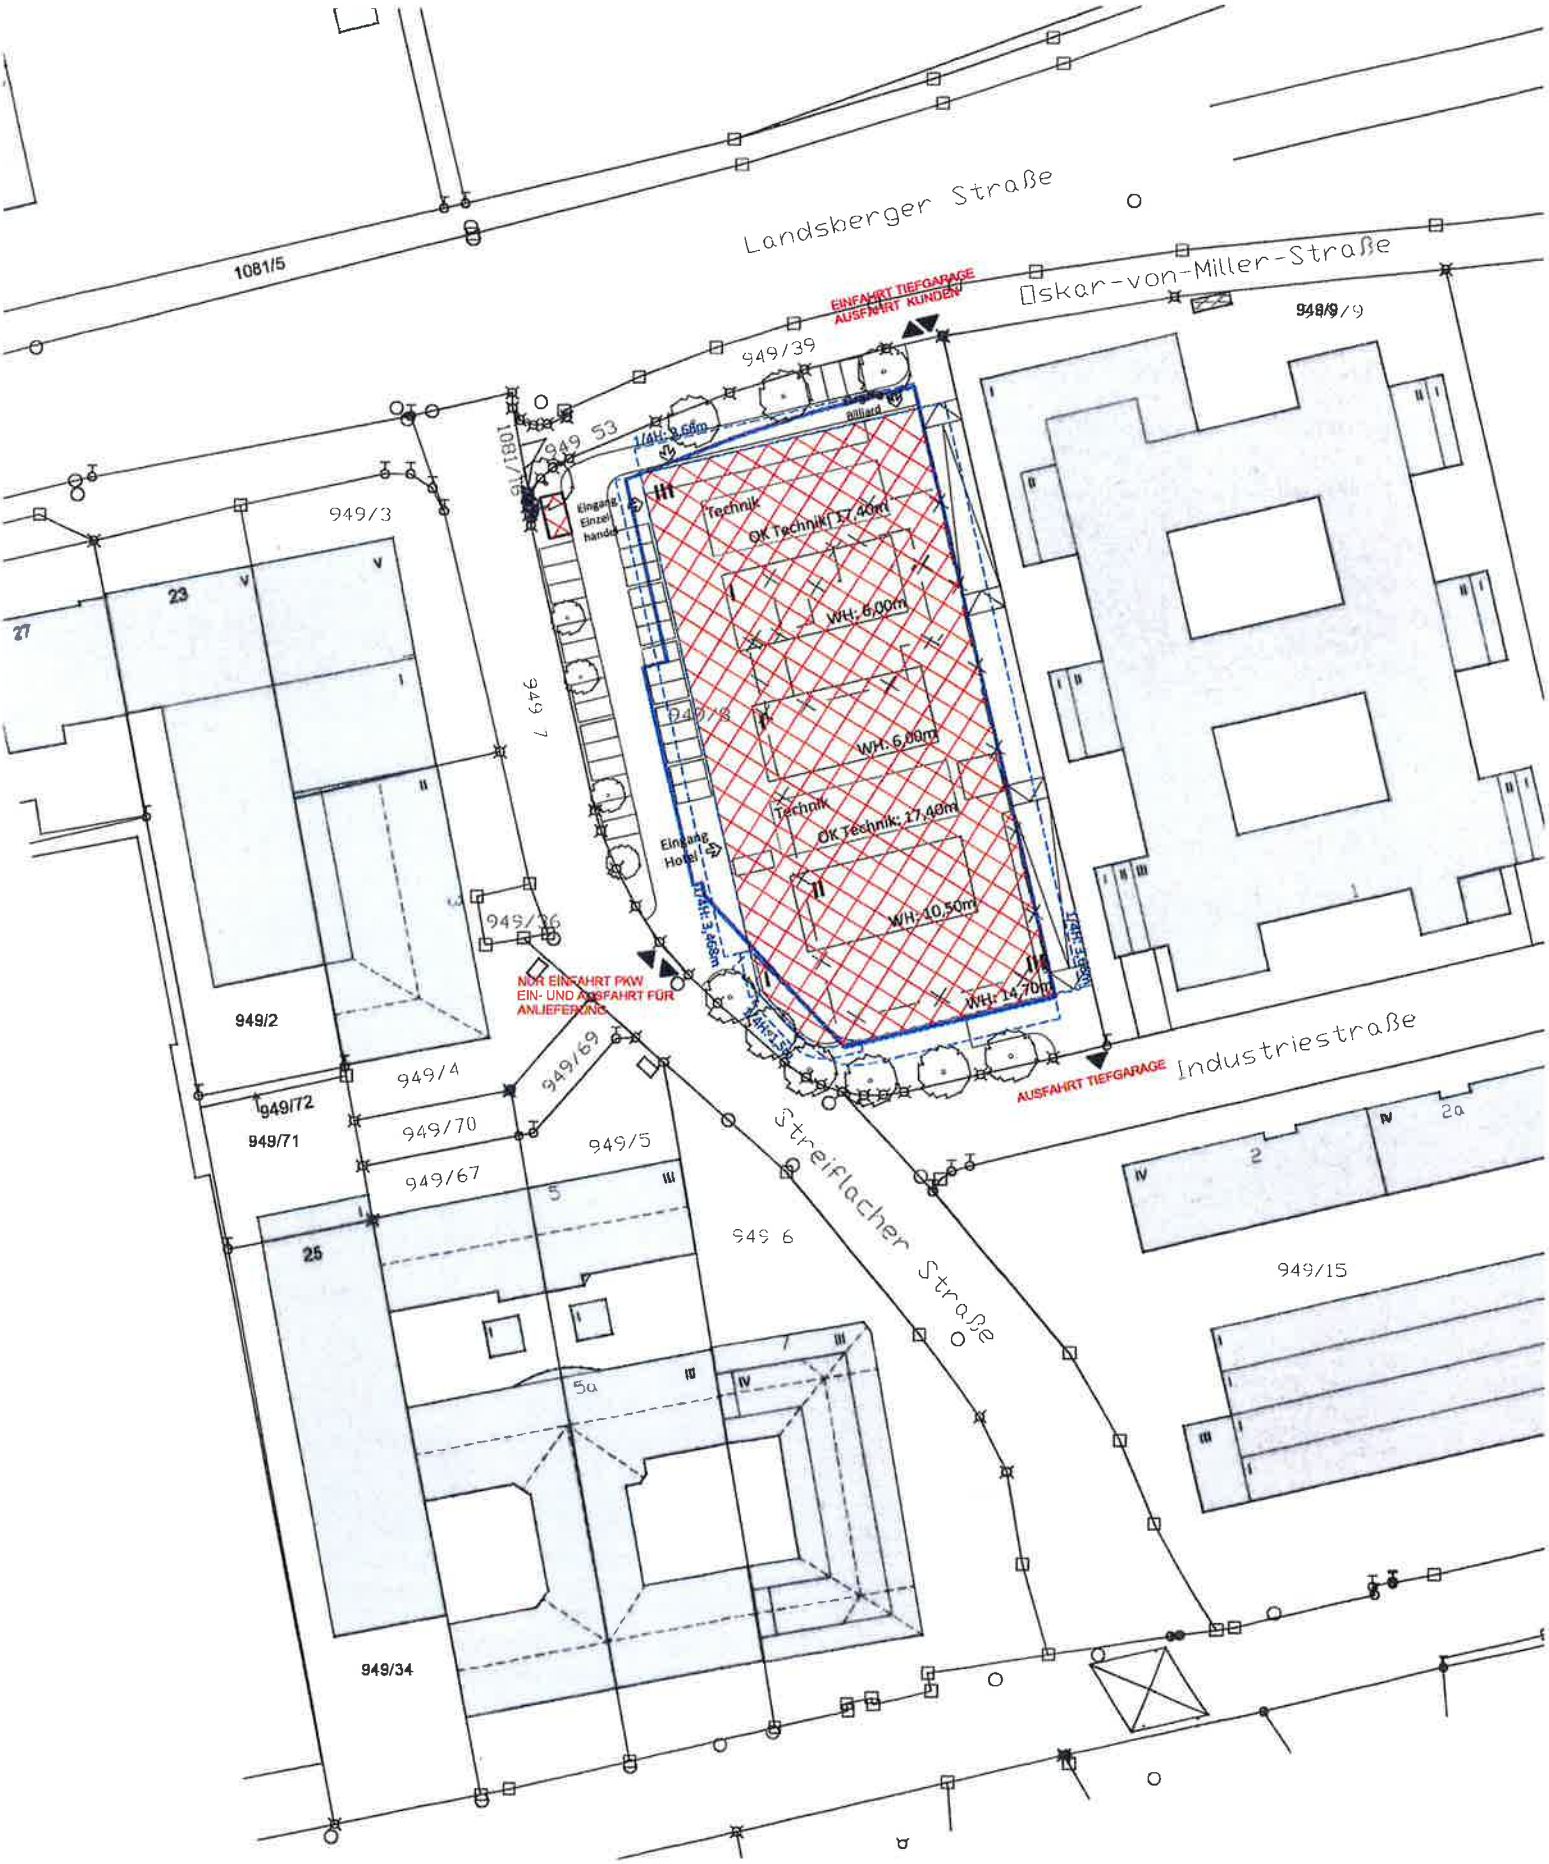
Landsberger Straße
Oskar-von-Miller-Straße
Industriestraße
Streiflacher Straße
1081/5
1081/16
949/39
949/9
949/3
949/7
949/8
949/36
949/2
949/4
949/72
949/71
949/70
949/67
949/69
949/5
949/6
949/15
949/34
EINFAHRT TIEFGARAGE
AUSFAHRT KUNDEN
NUR EINFAHRT PKW
EIN- UND AUSFAHRT FÜR
ANLIEFERUNG
AUSFAHRT TIEFGARAGE
Eingang Einzelhandel
Eingang Hotel
Billiard
Technik
OK Technik: 17,40m
WH: 6,00m
WH: 10,50m
WH: 14,70m
FH: 9,65m
FH: 3,46m