


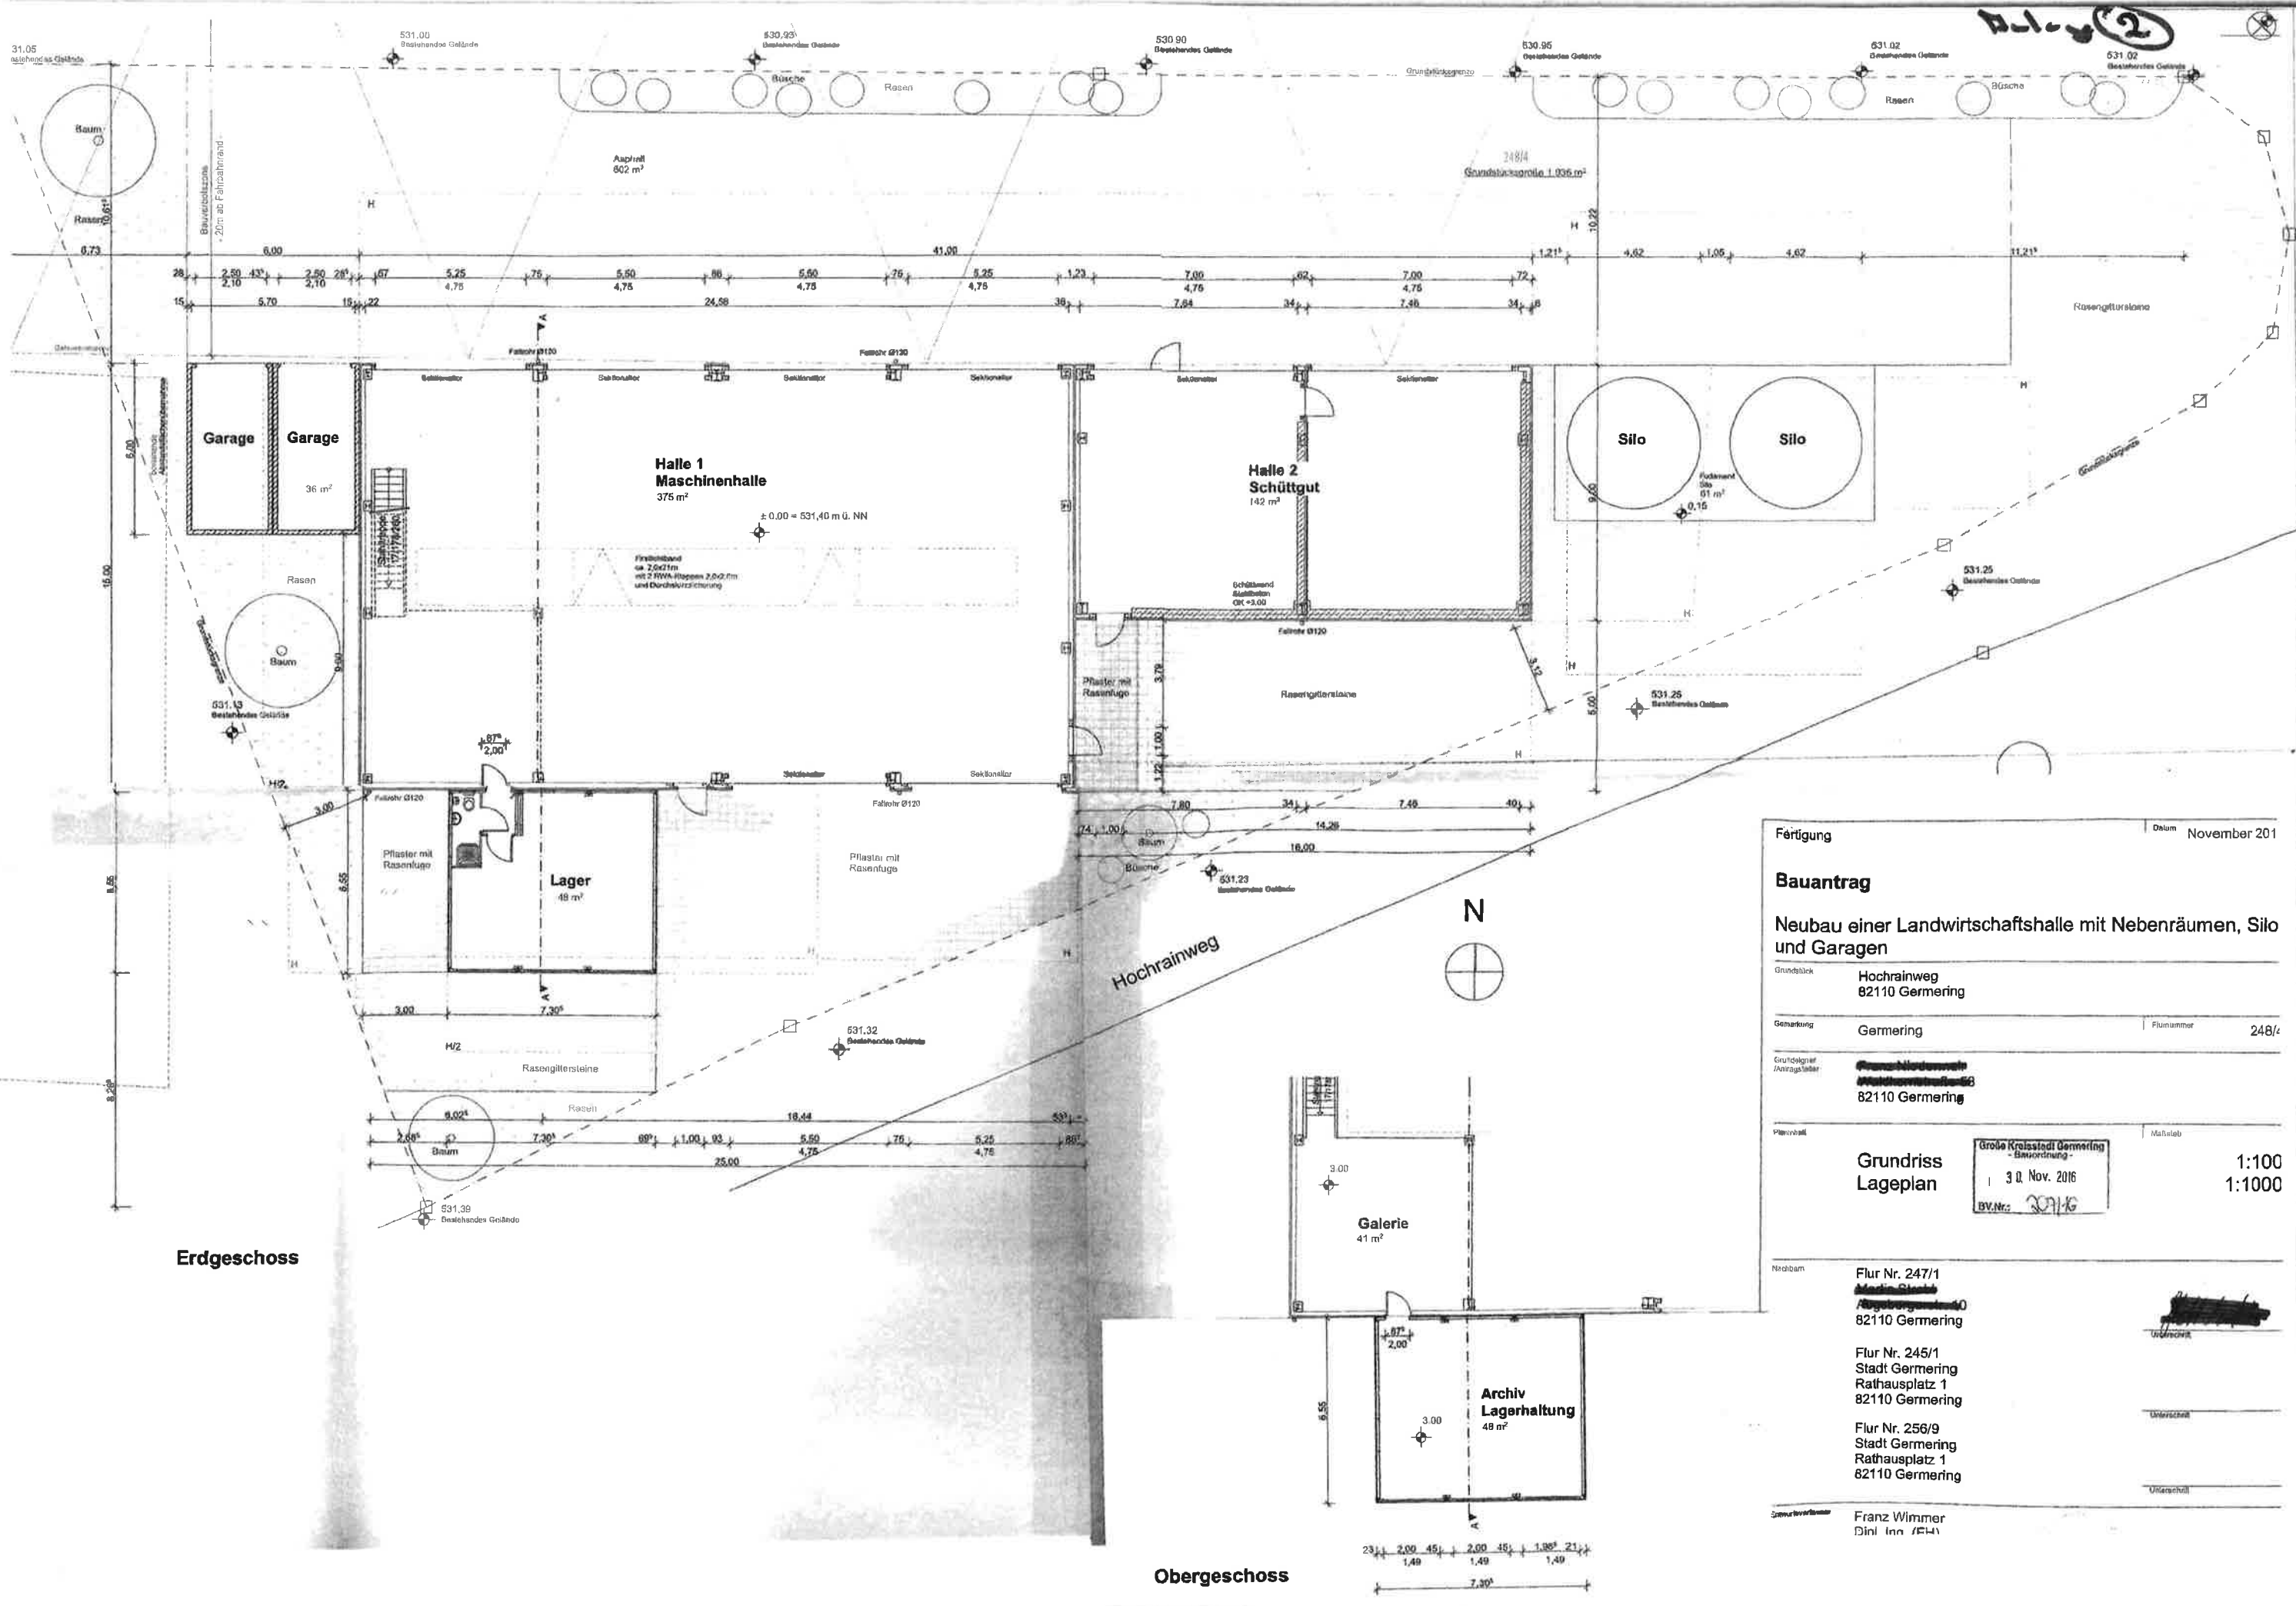

Fertigung		Datum	November 201
Bauantrag			
Neubau einer Landwirtschaftshalle mit Nebenräumen, Silo und Garagen			
Grundstück	Hochrainweg 82110 Germering		
Gemarkung	Germering	Flurnummer	248/4
Grundbesitzer/ Antragsteller	Franz Wimmer Hochrainweg 66 82110 Germering		
Planinhalt	Grundriss Lageplan	Maßstab	1:100 1:1000
Nachbar	Flur Nr. 247/1 Medien-Garten Hochrainweg 10 82110 Germering Flur Nr. 245/1 Stadt Germering Rathausplatz 1 82110 Germering Flur Nr. 256/9 Stadt Germering Rathausplatz 1 82110 Germering		
Gezeichnet von	Franz Wimmer Dini Inn / F41		