

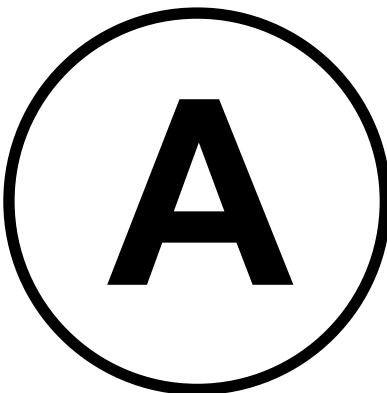


Erweiterungsbau GerMedicum III
Bebauungskonzept und Nutzflächenaufteilung zur Bebauung vom Grundstück Fl.Nr. 974,
Gemarkung Germering, Nibelungenstrasse 2, 82110 Germering

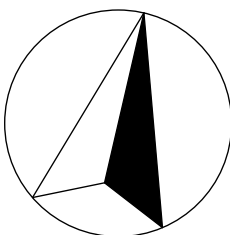

3. Obergeschoss
Darstellung Geschossflächen
für die geplanten Neubauten
Neubau GerMedicum III, Aufstockung GerMedicum II

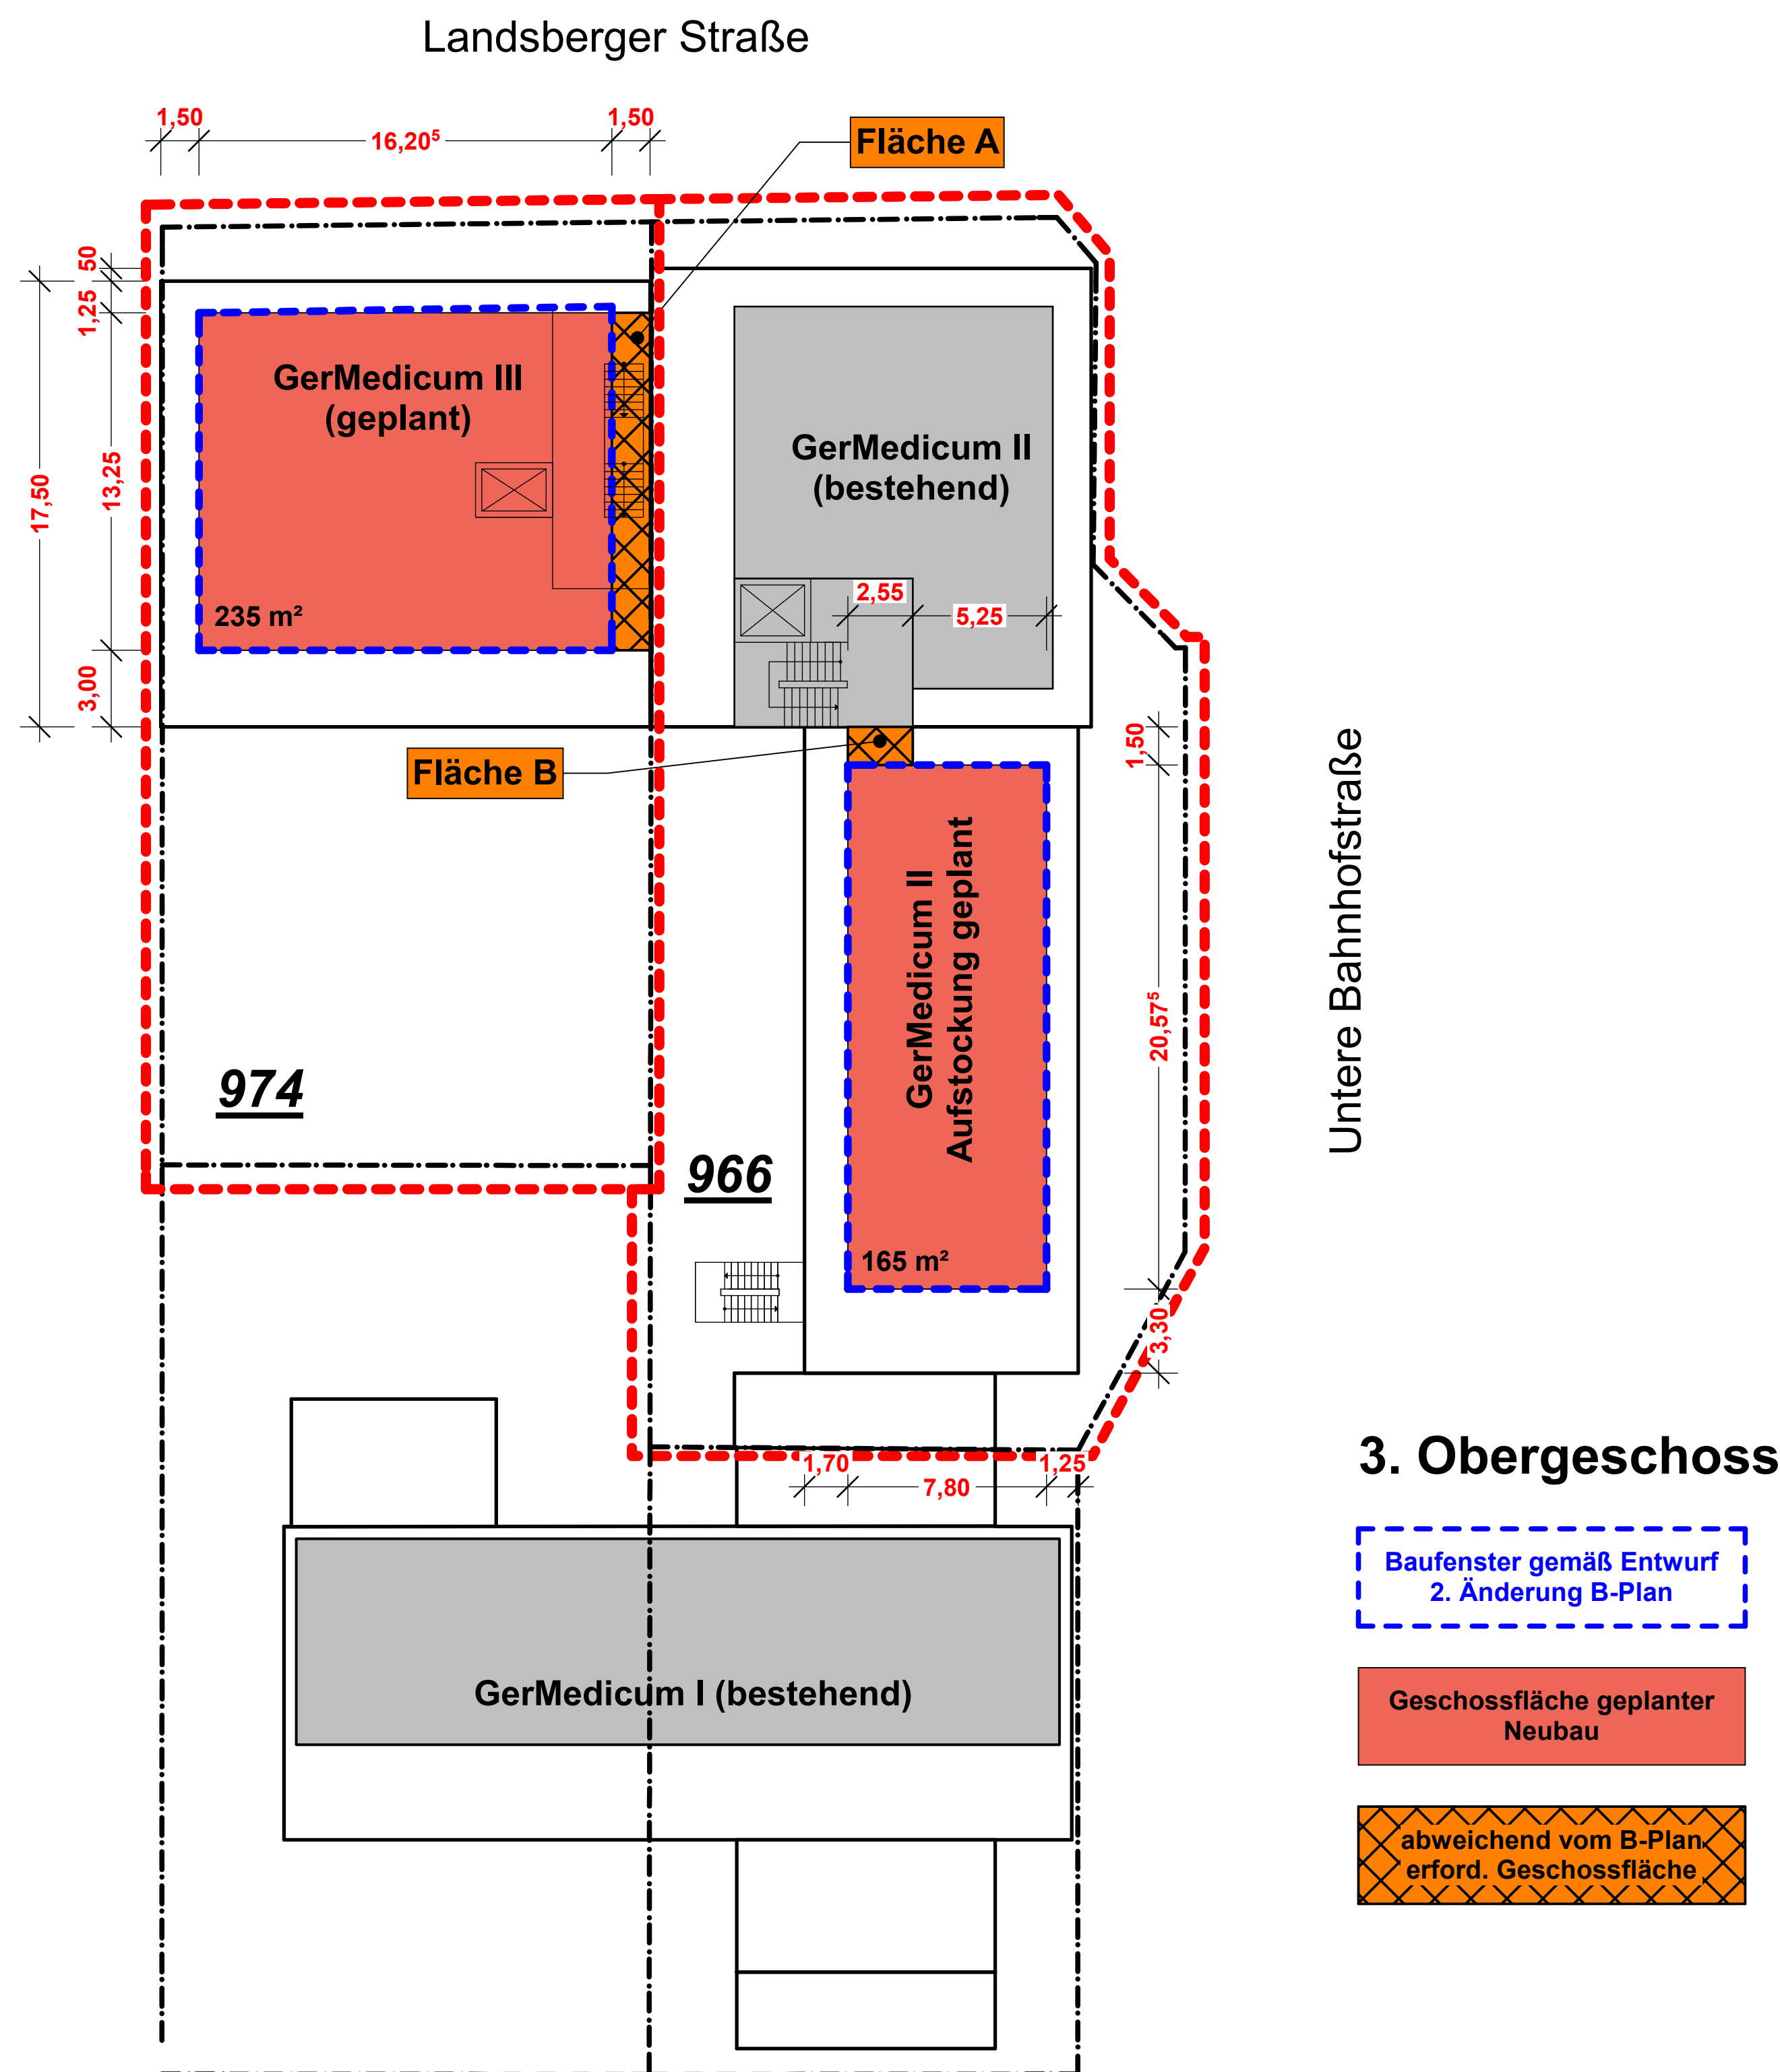

Maßstab 1 : 200