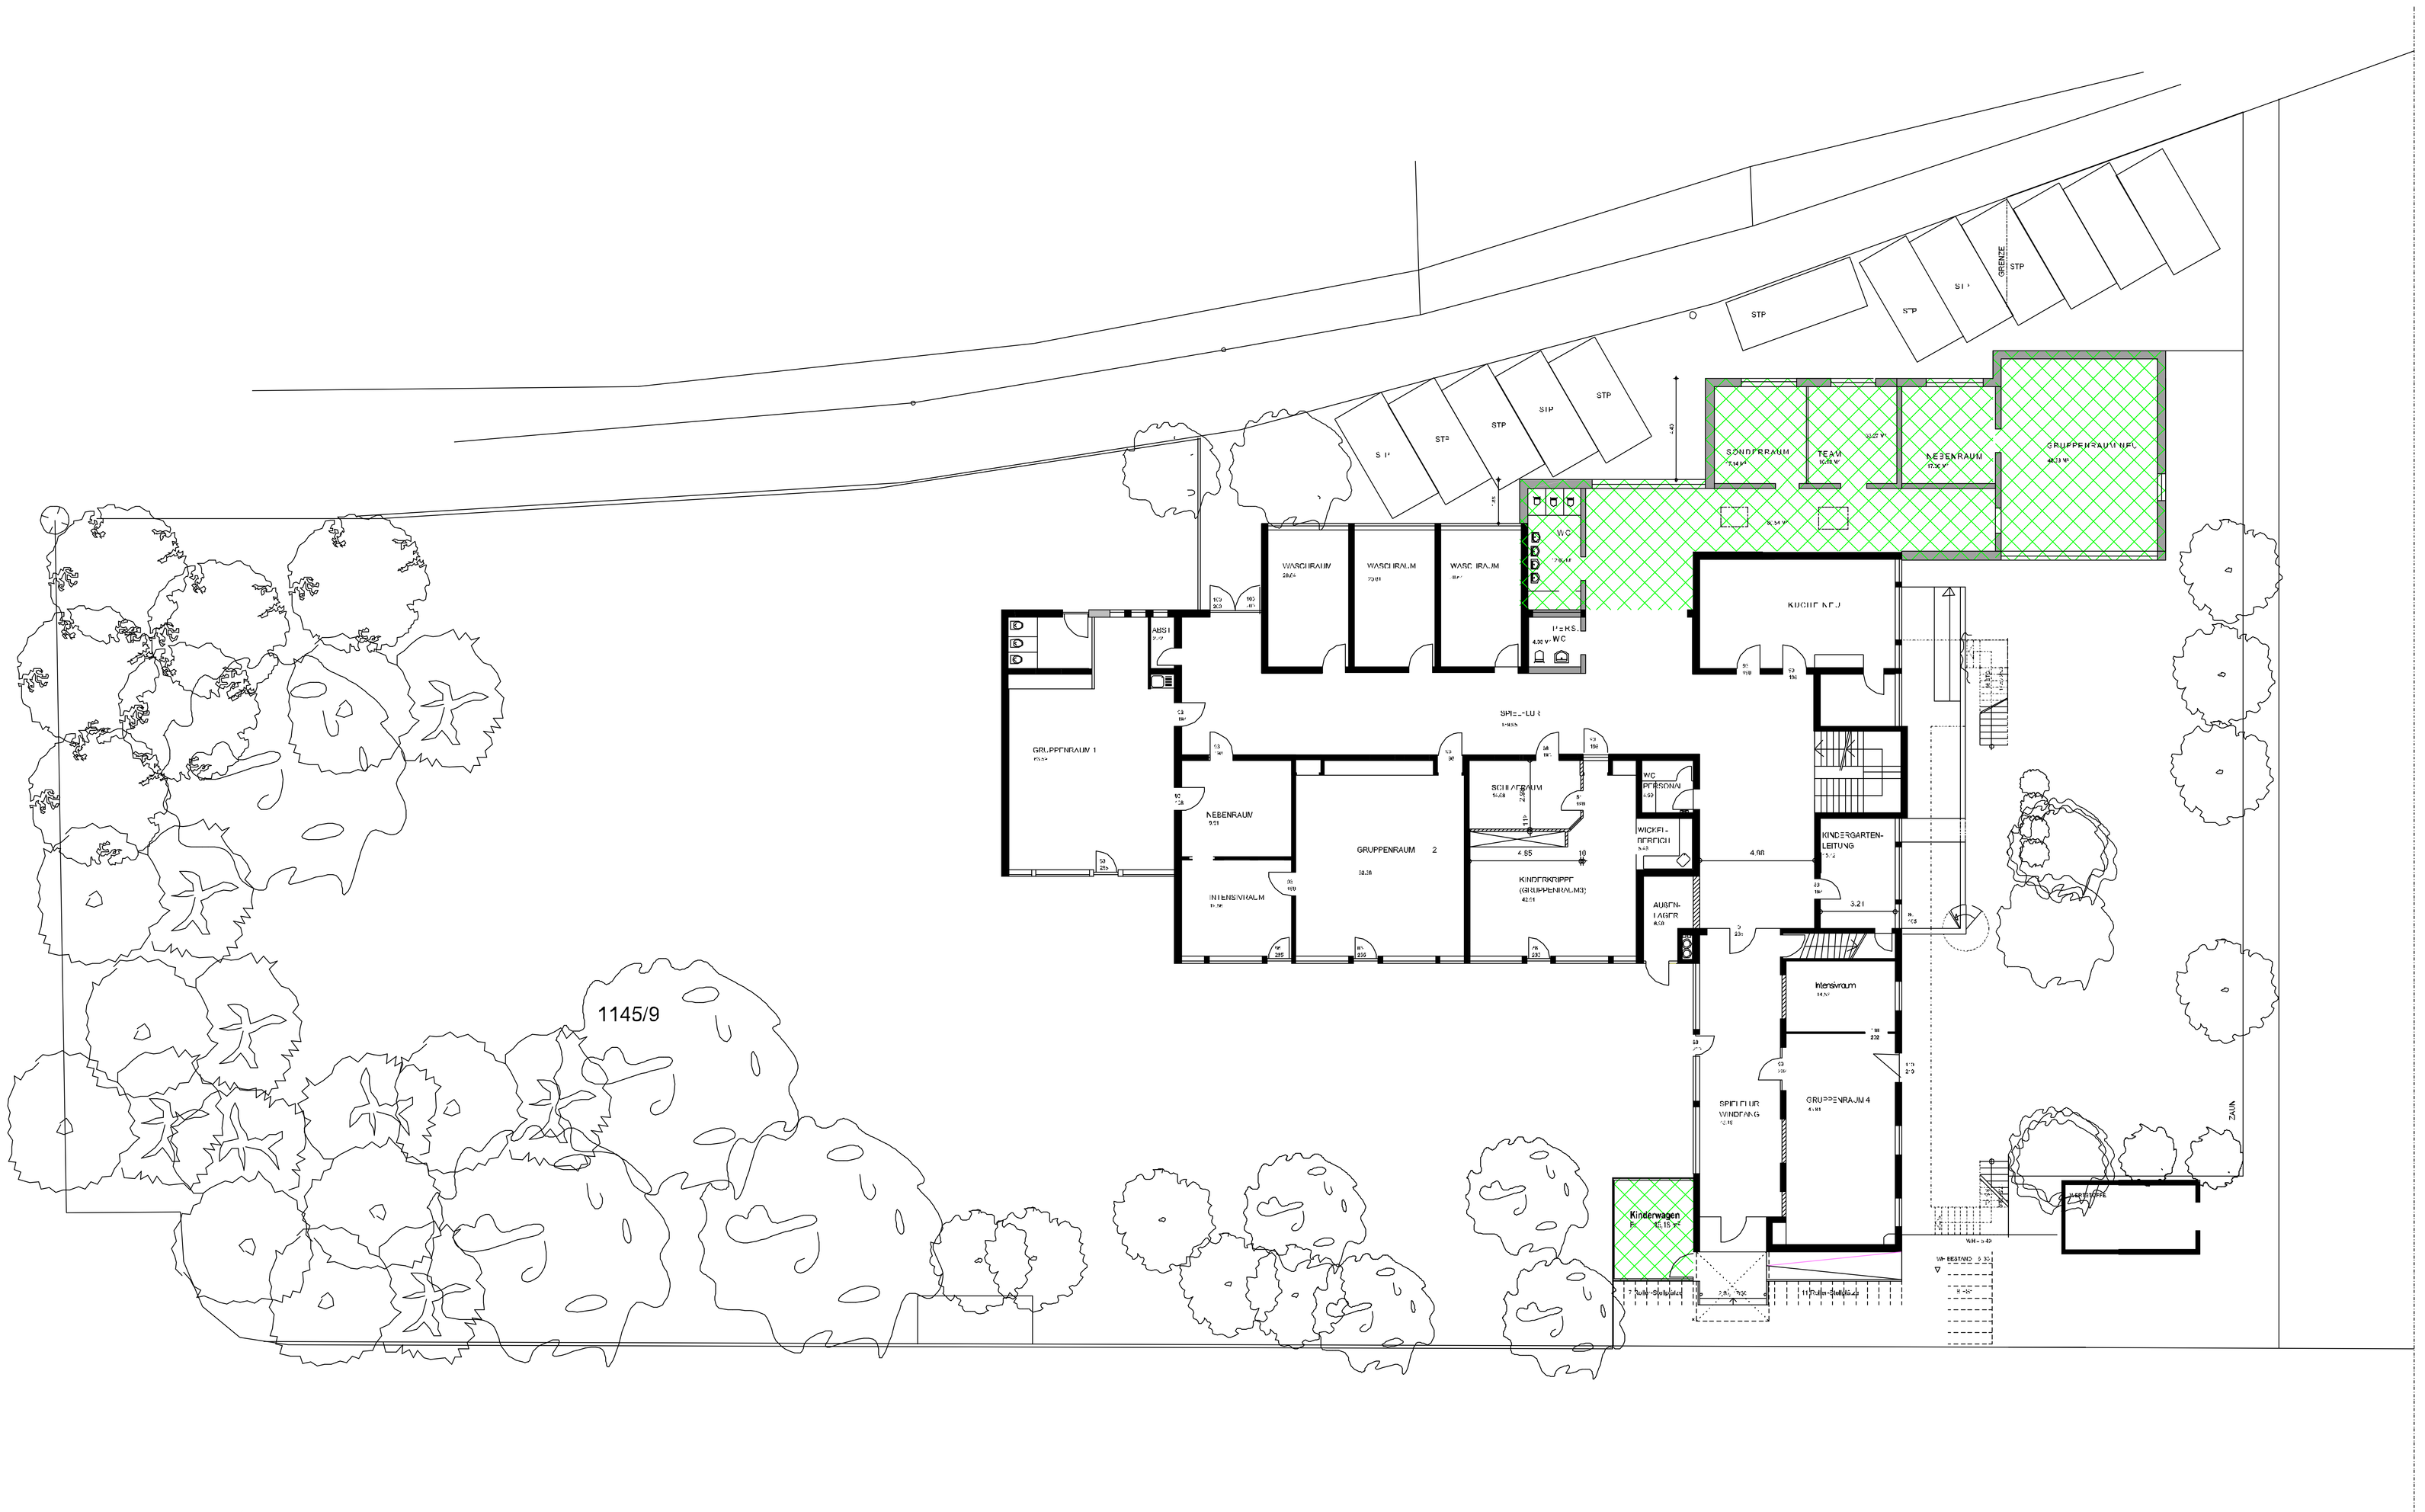

ERWEITERUNG KINDERHAUS ABENTEUERLAND
VORENTWURF