Anlage 1

Amt für Digitalisierung, Breitband und Vermessung
Dachau - Außenstelle Fürstenfeldbruck -

Stockmeierweg 8
82256 Fürstenfeldbruck

Auszug aus dem Liegenschaftskataster

Flurkarte 1 : 1000
zur Bauvorlage nach § 7 Abs. 1 BauVorlV
Erstellt am 30.06.2017

Flurstück: 1065
Gemarkung: Germering

Gemeinde: Große Kreisstadt Germering
Landkreis: Fürstenfeldbruck
Bezirk: Oberbayern

5333161

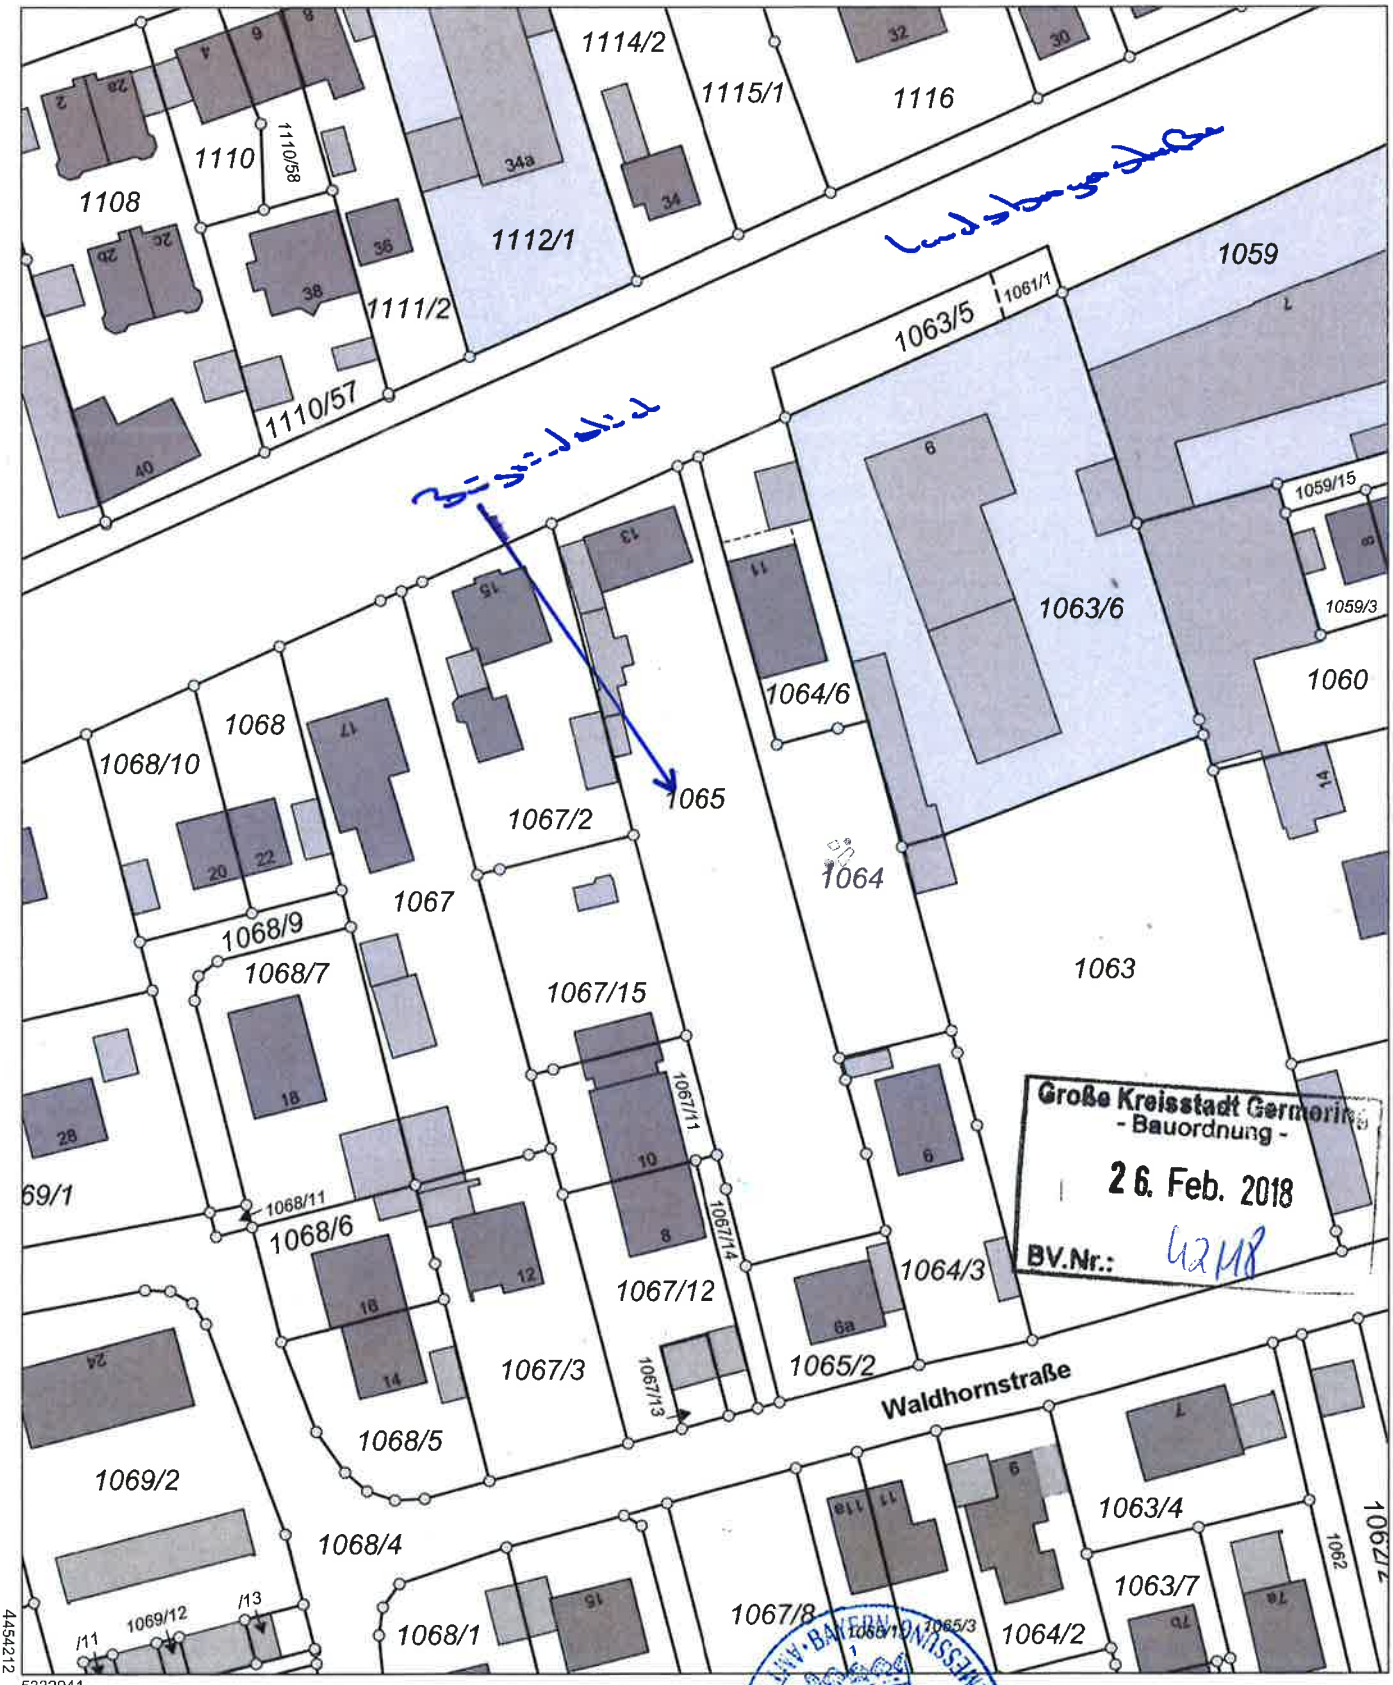

Große Kreisstadt Germering
- Bauordnung -
26. Feb. 2018
BV.Nr.: 42118

Maßstab 1:1000 0 10 20 30 Meter

Vervielfältigung nur in analoger Form für den eigenen Gebrauch.
Zur Maßentnahme nur bedingt geeignet.

Geschäftszeichen: Germering 1065

BAYERN · AMT FÜR DIGITALISIERUNG, BREITBAND UND VERMESSUNG DACHAU

Stempel und Unterschrift der abgebenden Stelle