




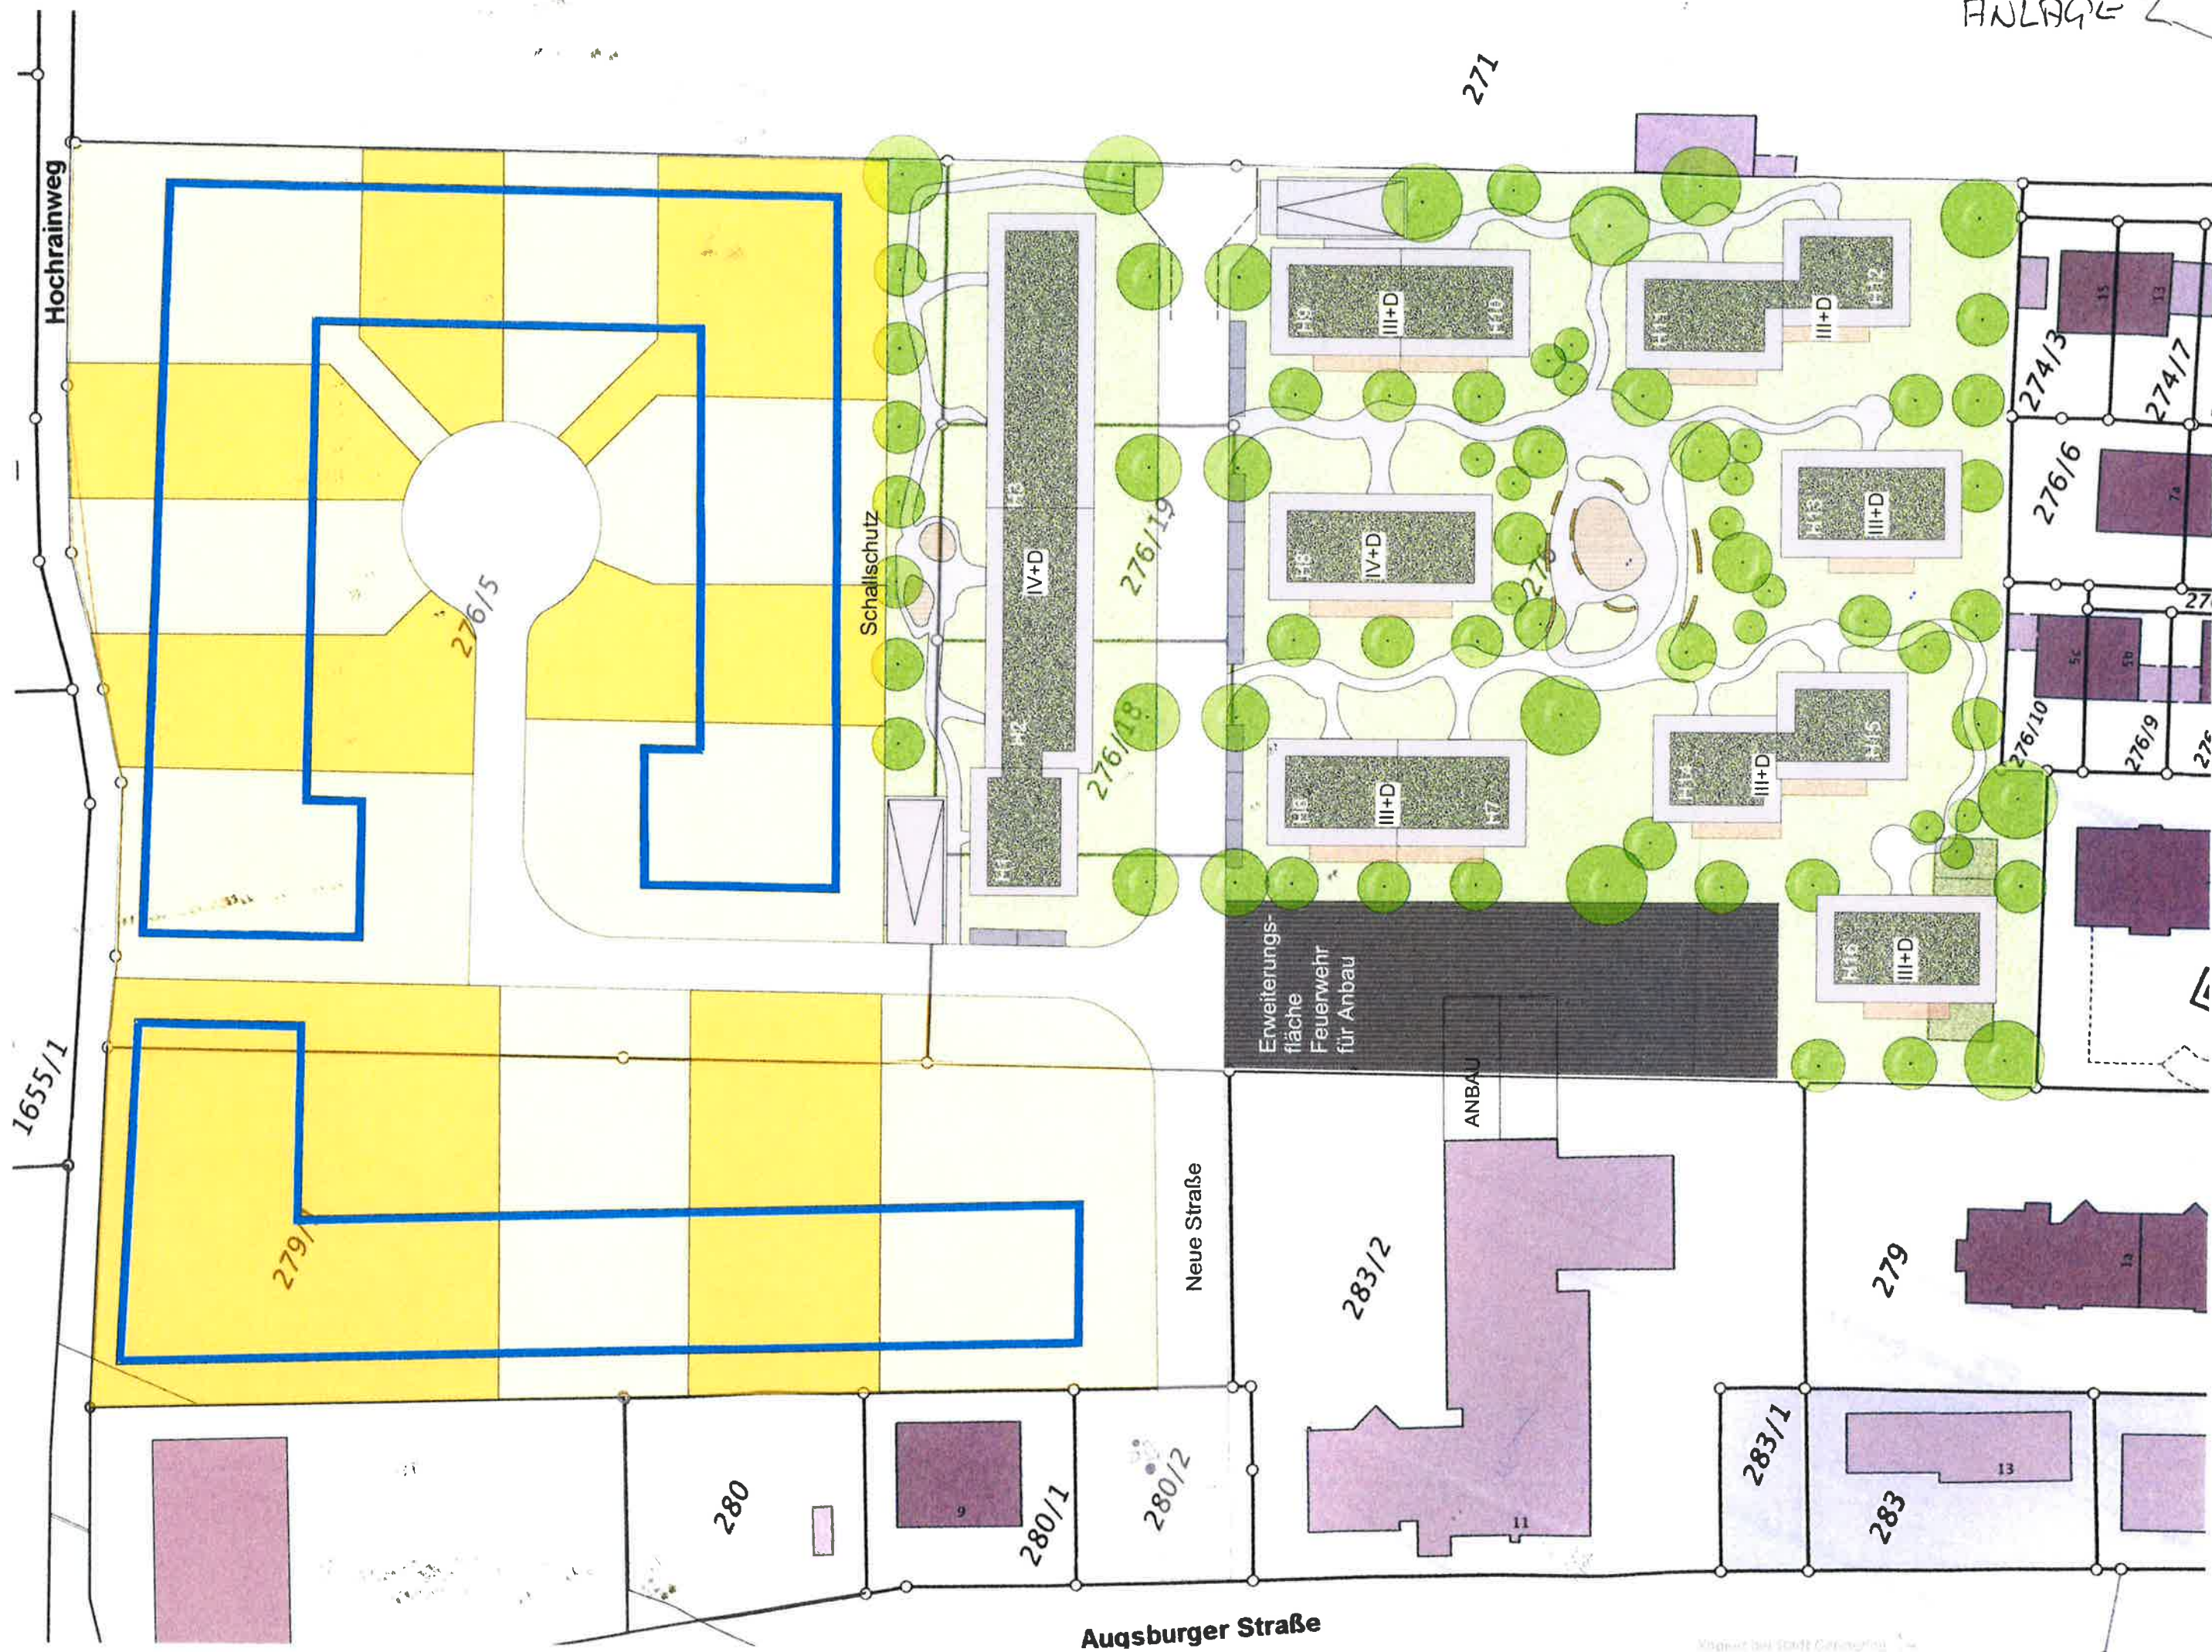

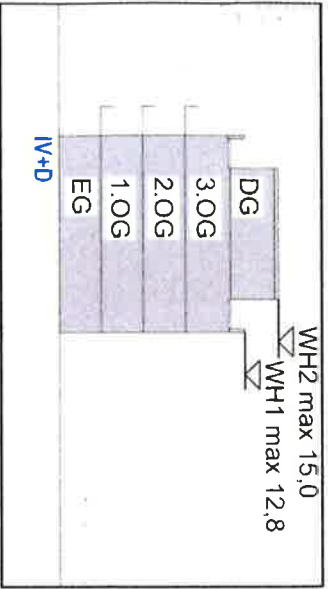

Systemschnitt A-A
M 1:500

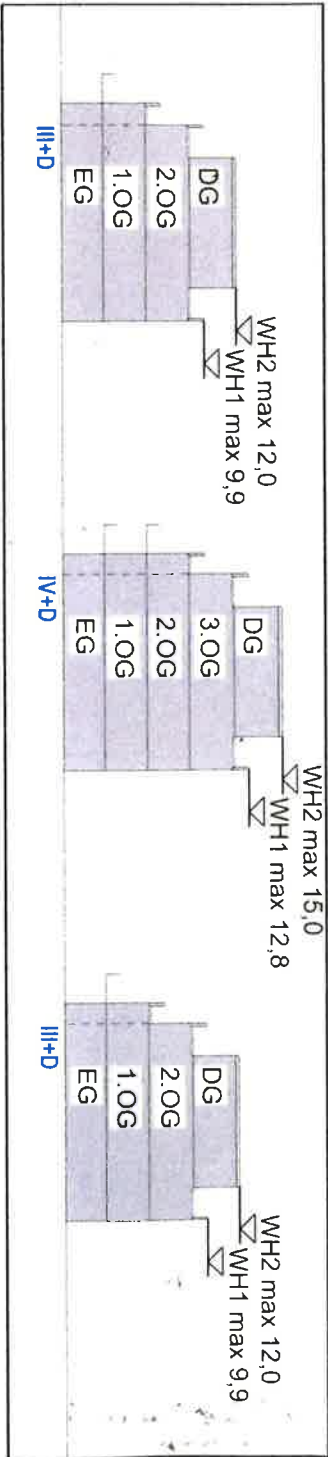

Systemschnitt B-B
M 1:500

Bebauungsplan mit Grünordnung "Hochrainweg"