


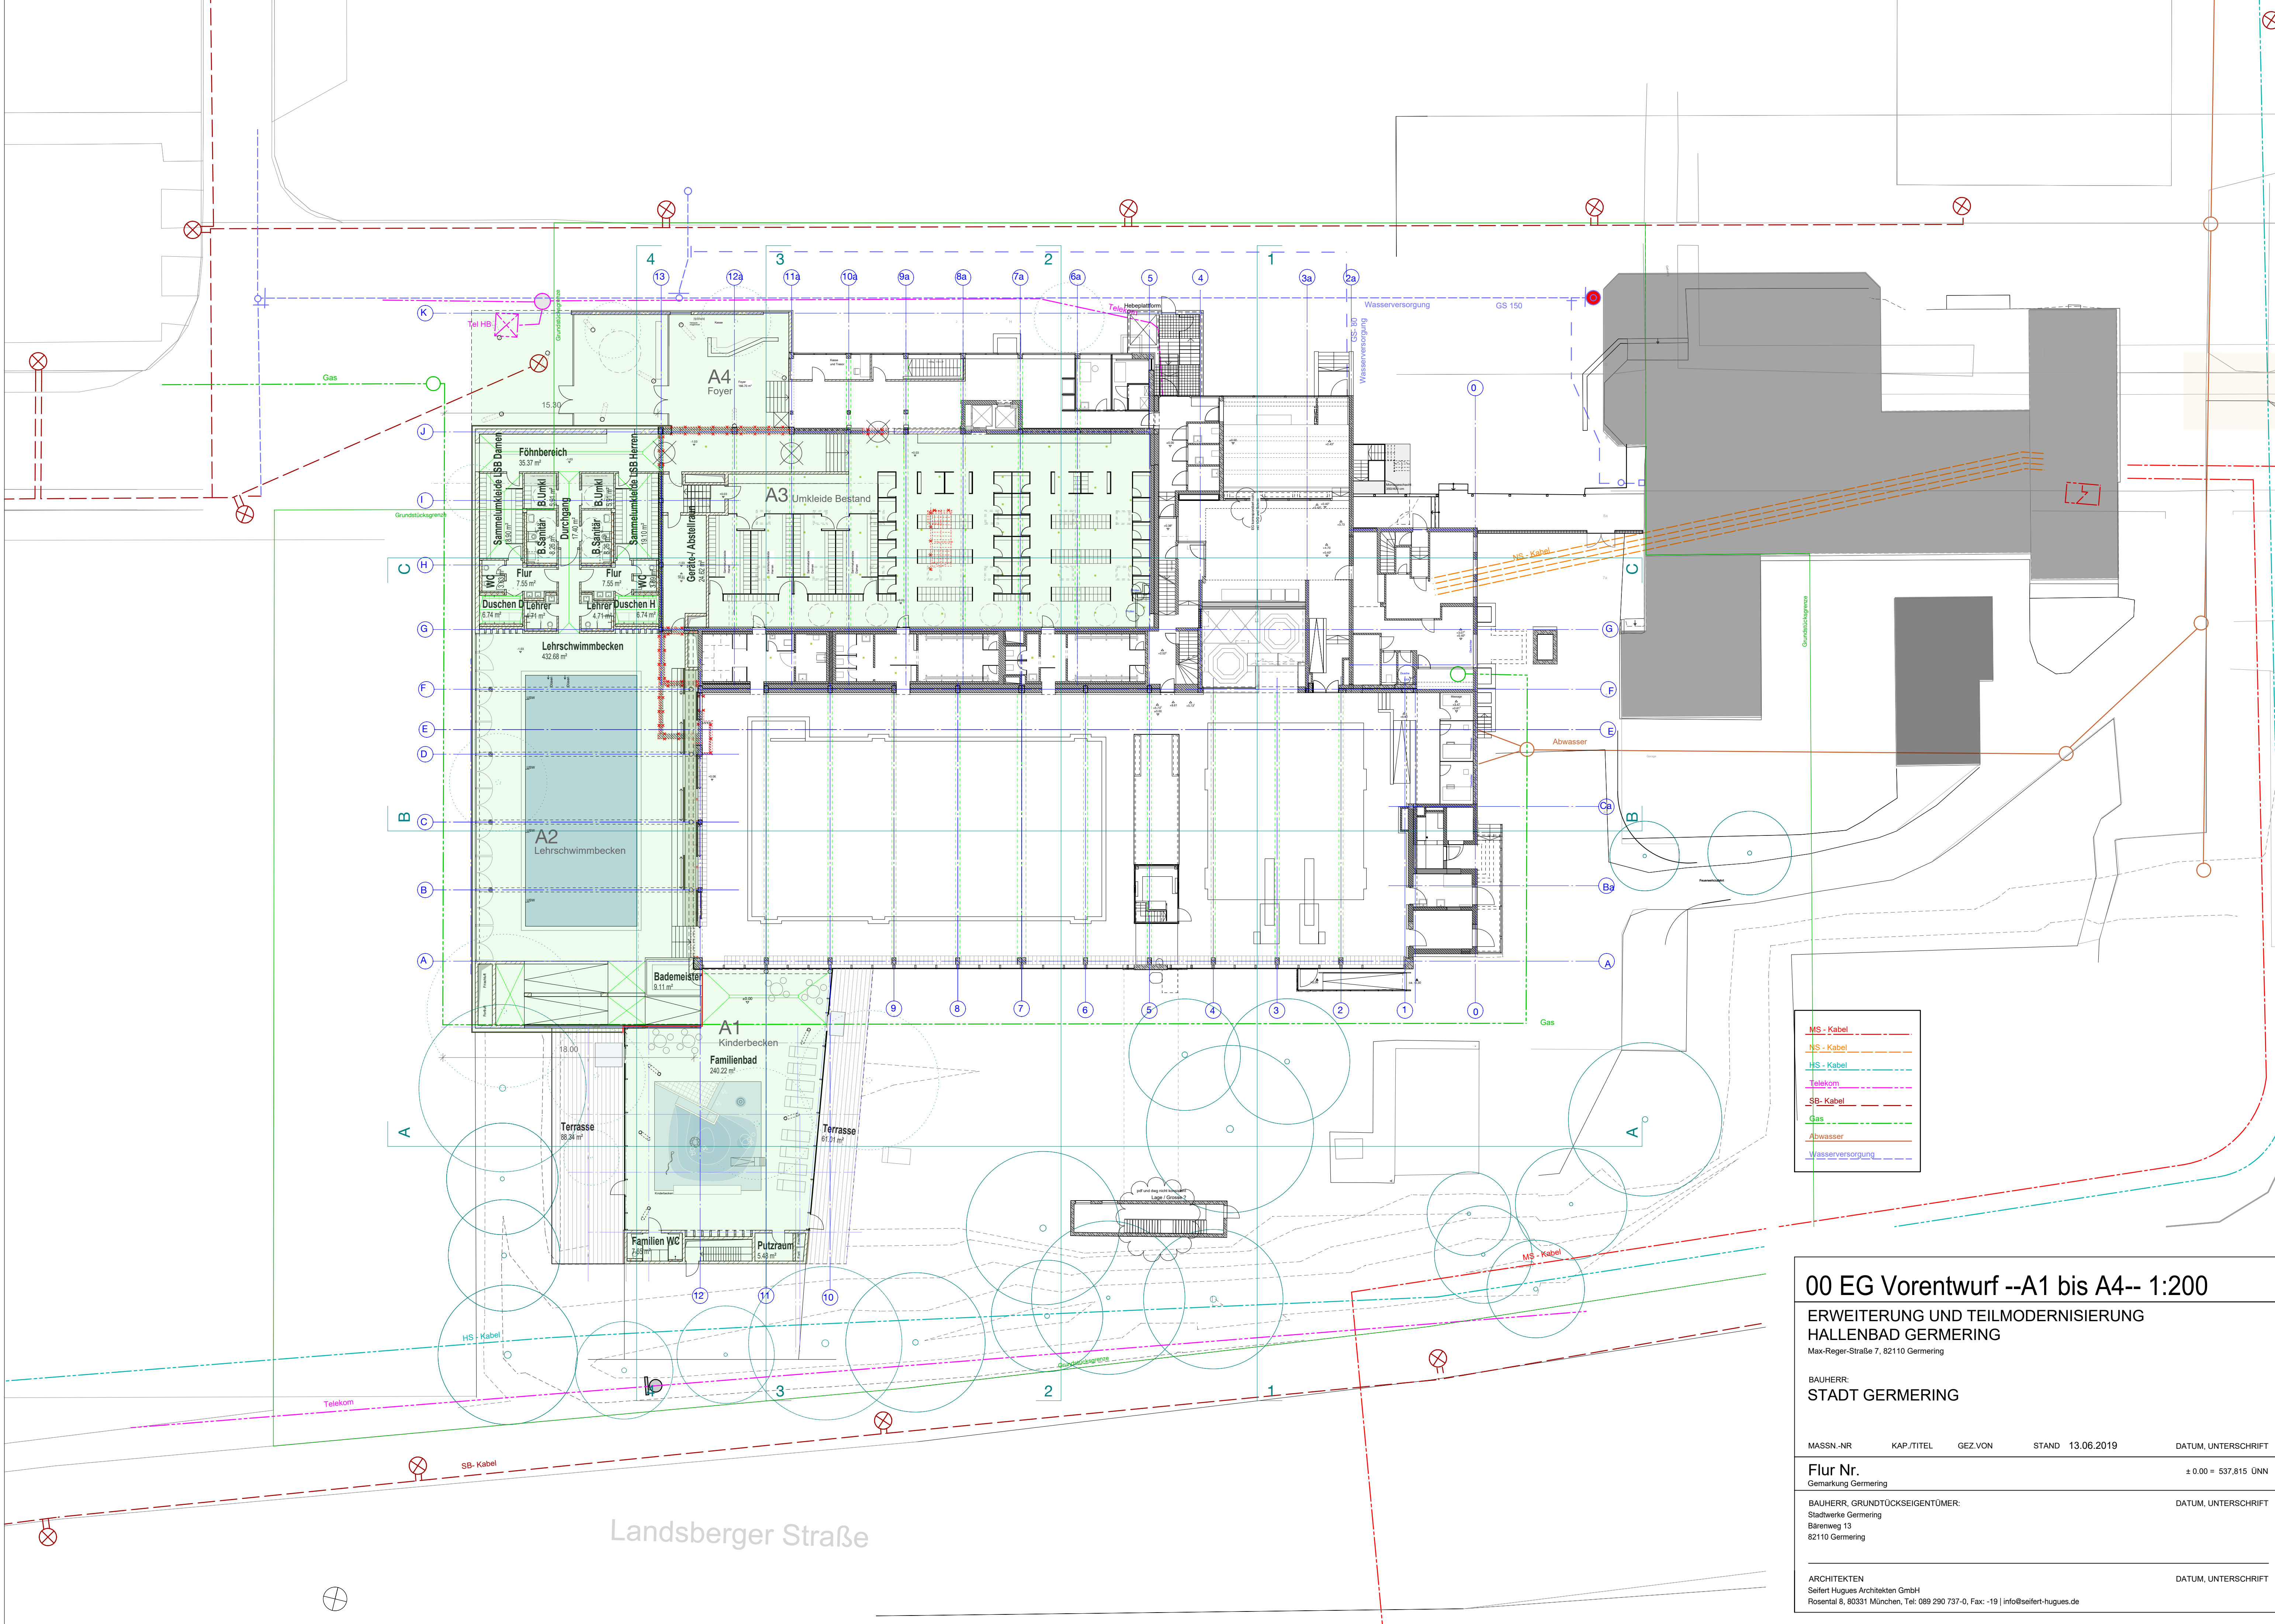

- MS - Kabel
- NS - Kabel
- HS - Kabel
- Telekom
- SB - Kabel
- Gas
- Abwasser
- Wasserversorgung

00 EG Vorentwurf --A1 bis A4-- 1:200

ERWEITERUNG UND TEILMODERNISIERUNG
HALLENBAD GERMERING
Max-Reger-Straße 7, 82110 Germering

BAUHERR:
STADT GERMERING

MASSN.-NR.

KAP./TITEL

GEZ.VON

STAND 13.06.2019

DATUM, UNTERSCHRIFT

Flur Nr.

Gemarkung Germering

± 0.00 = 537.815 ÜNN

BAUHERR, GRUNDSTÜCKSEIGENTÜMER:
Stadtwerte Germering
Bärenweg 13
82110 Germering

DATUM, UNTERSCHRIFT

ARCHITEKTEN:
Seifert Hugues Architekten GmbH
Rosental 8, 80331 München, Tel: 089 290 737-0, Fax: -19 | info@seifert-hugues.de

DATUM, UNTERSCHRIFT