


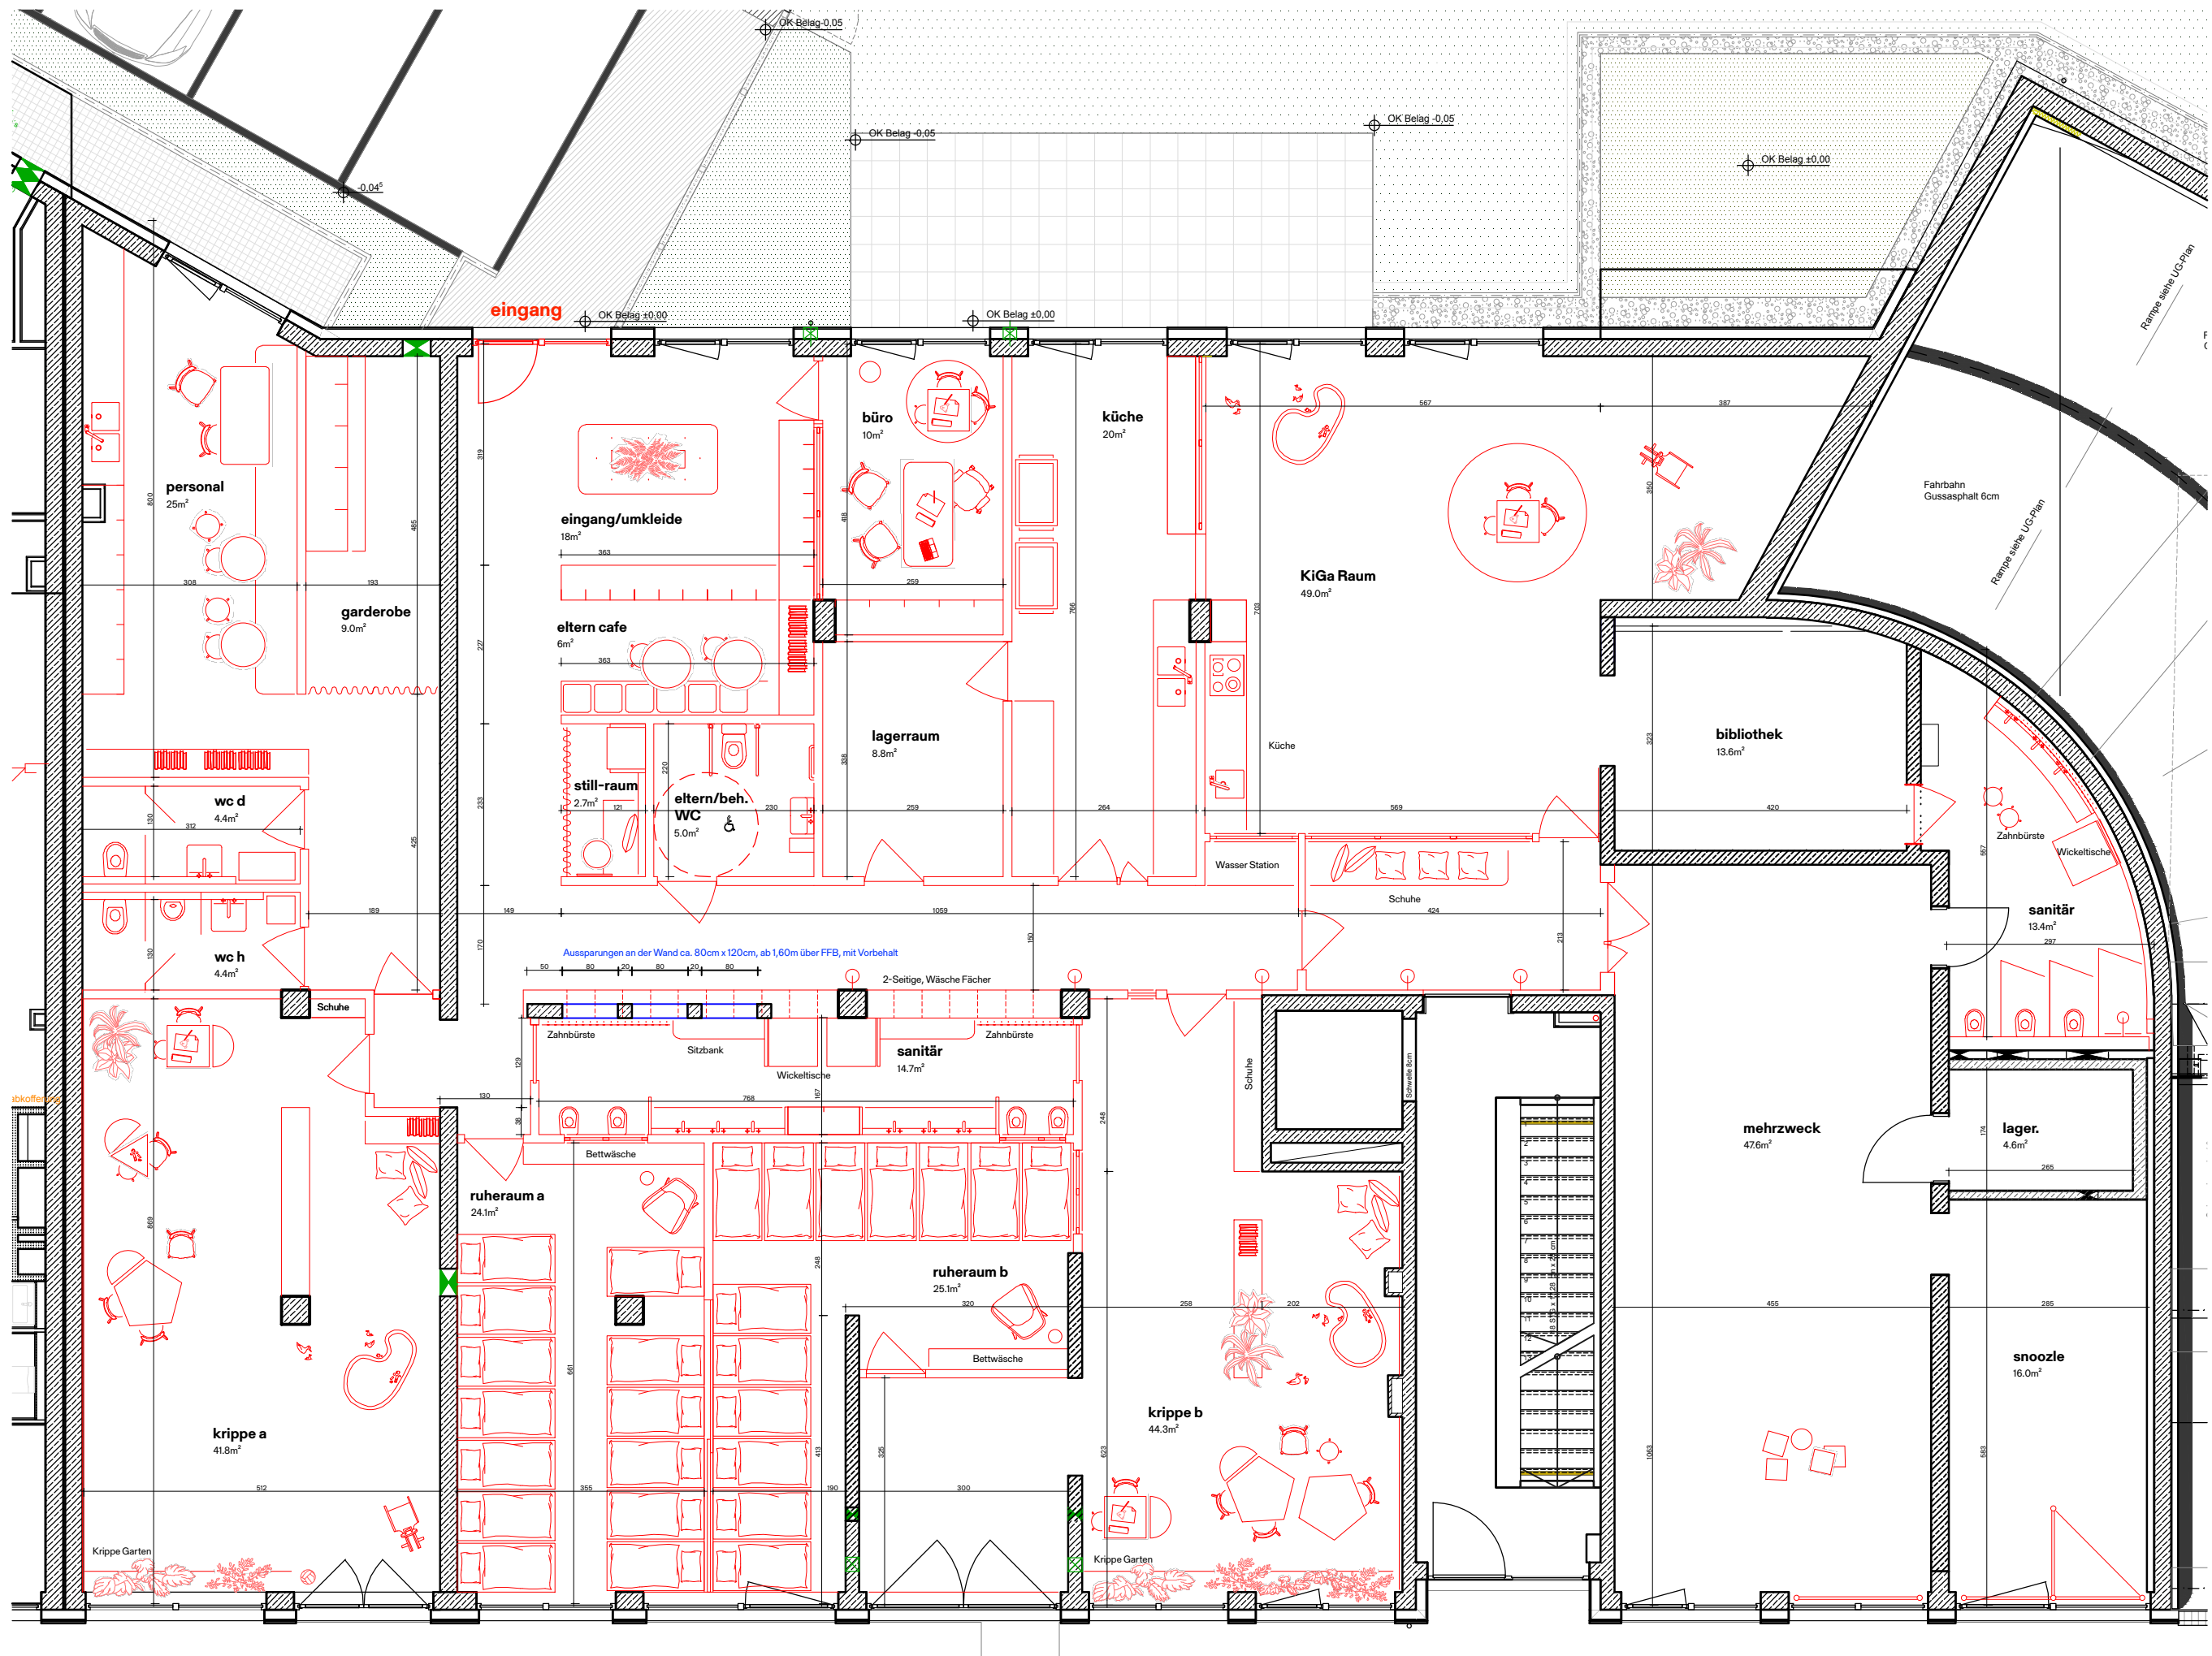

Germering
INFANTERIX

Grundriss Studie
Gez. HL
27. November 2019

Selektiv Studio GmbH
Burgstrasse 8
8037 Zürich Schweiz
Telefon + 41 44 271 60 70
selektiv.studio
zusammenbauen@selektiv.studio

selek&iv