Anlage

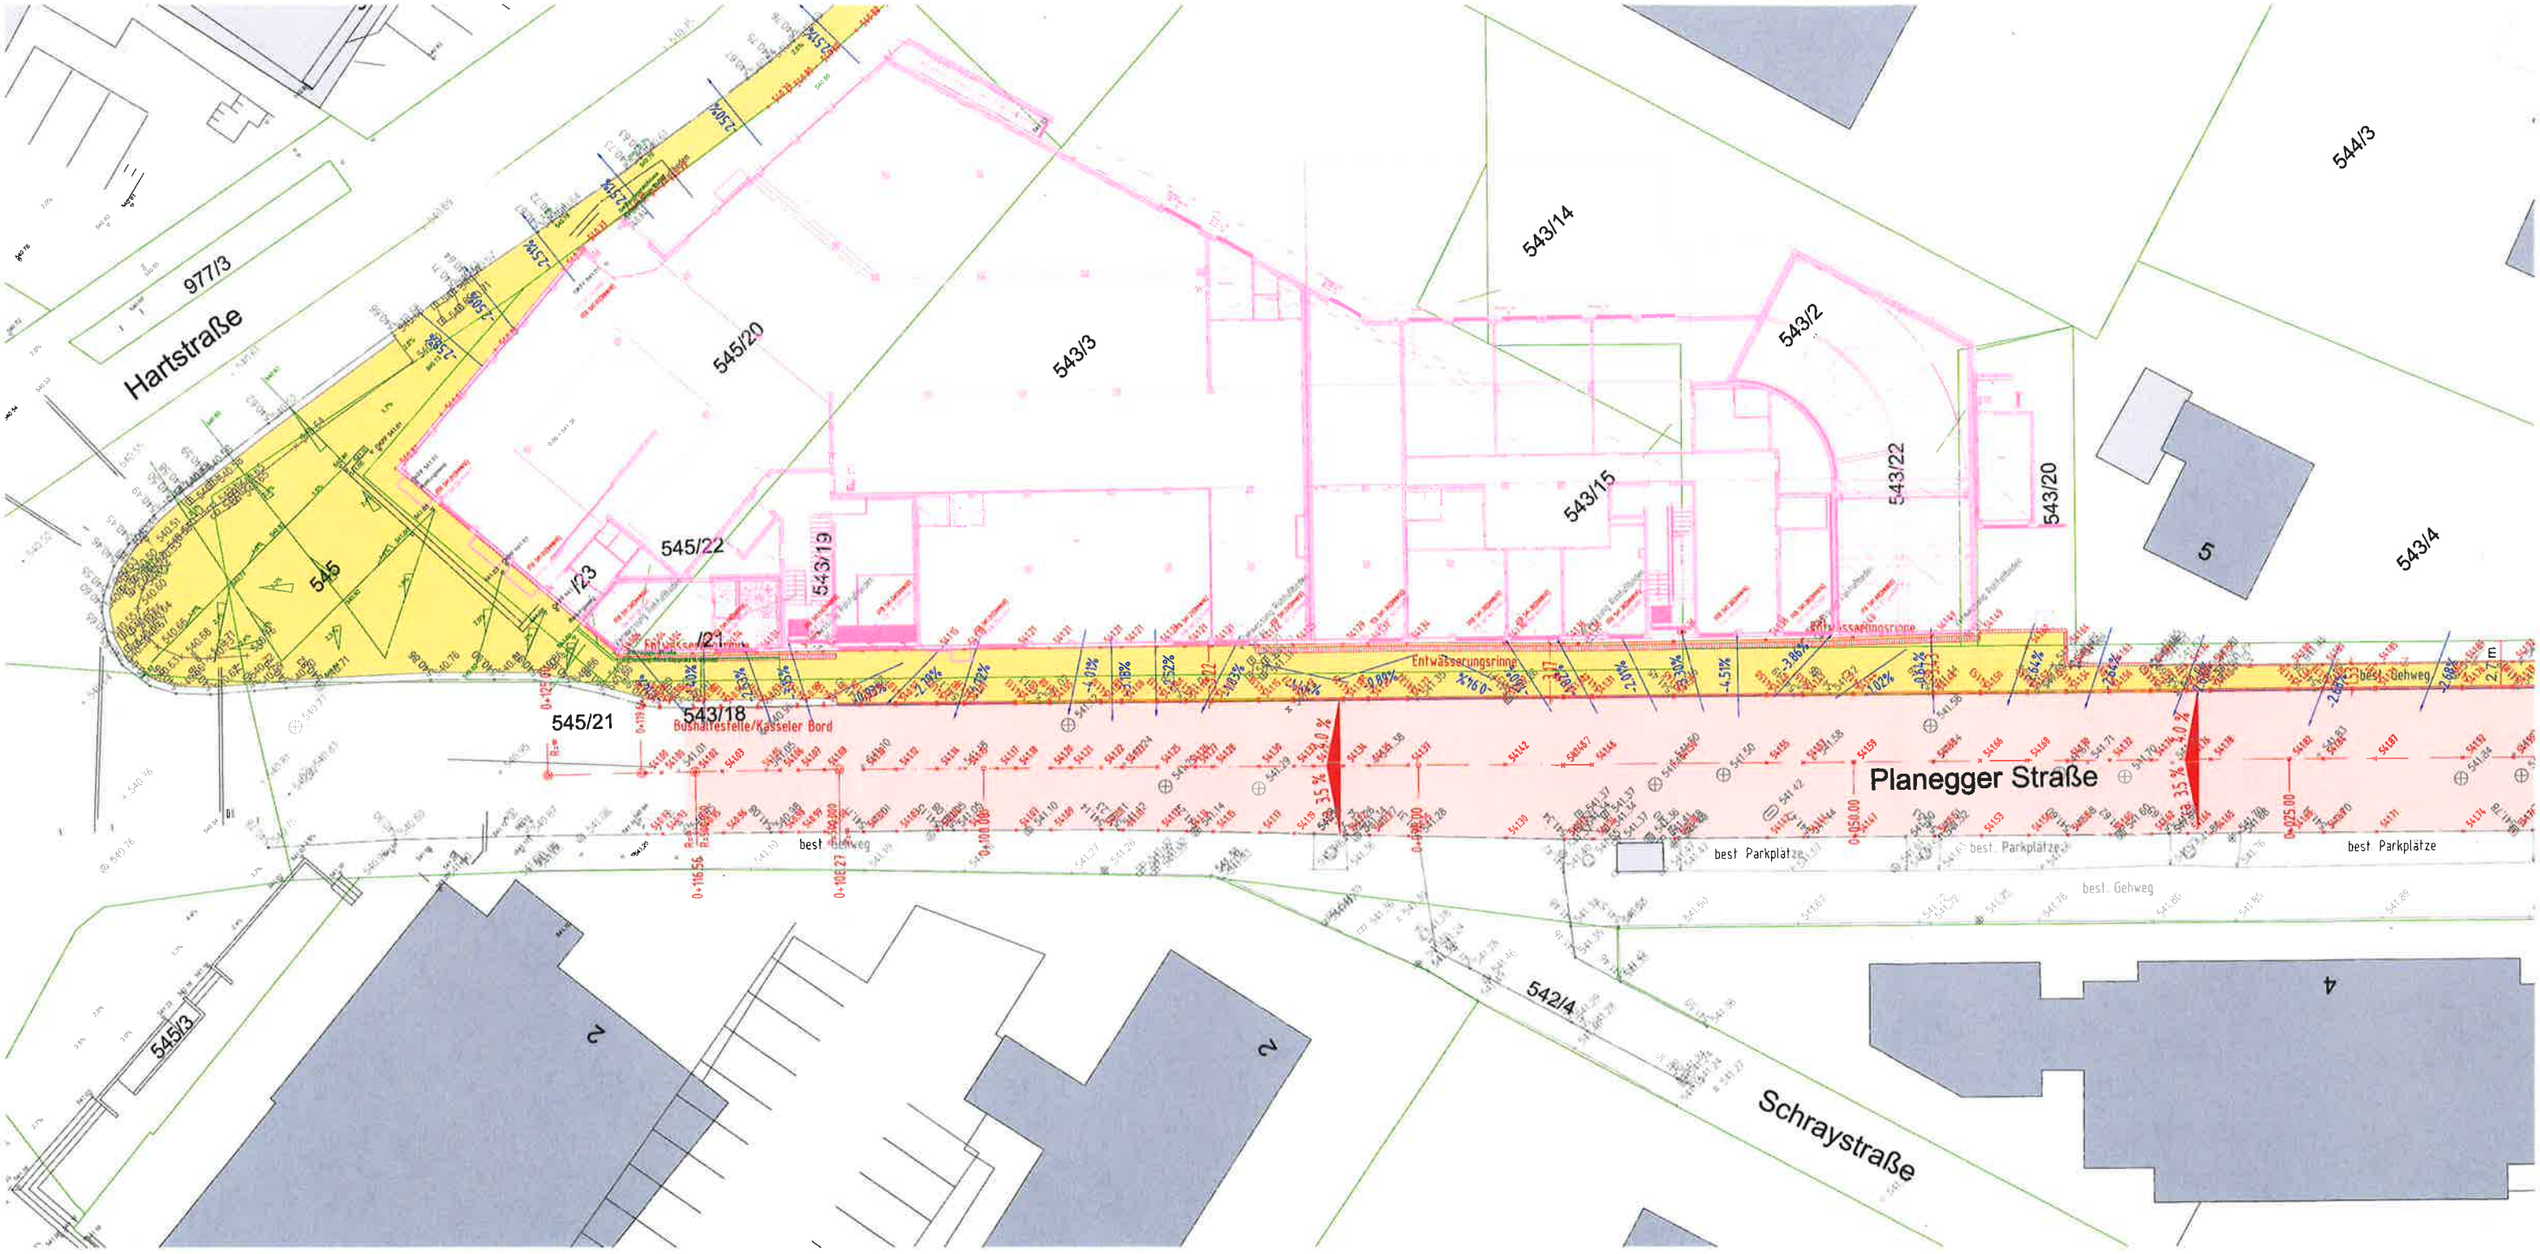

Hartstraße
977/3
545
545/20
545/22
545/21
543/18
543/19
543/3
543/14
543/15
543/2
543/22
543/20
544/3
543/4
5
Planegger Straße
Schraystraße
542/4
545/3
2
2
4
Entwässerungsrinne
Bushaltestelle/Kasseler Bord
best. Gehweg
best. Parkplätze