



11.1.3

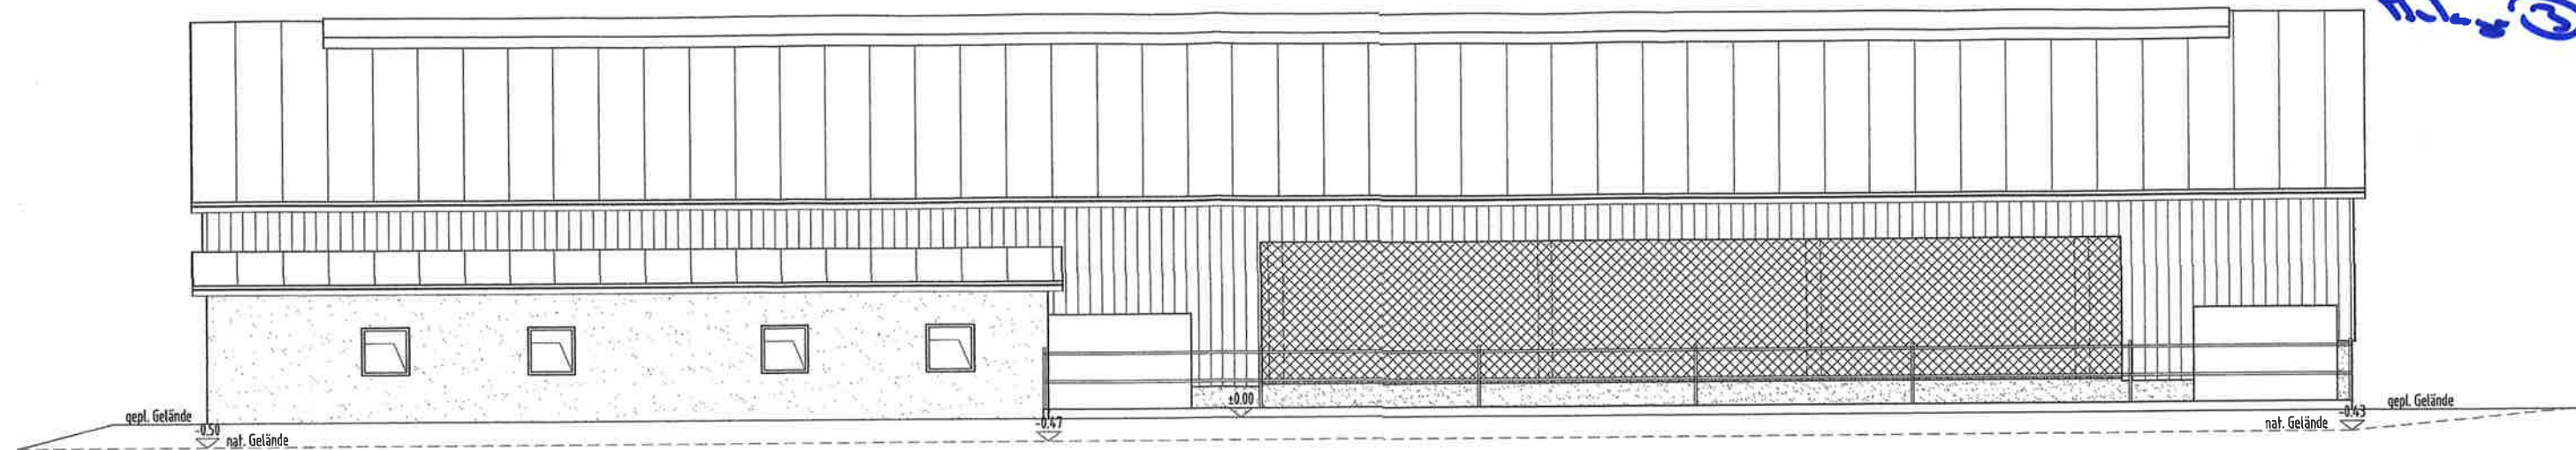

ANSICHT VON NORD-OSTEN

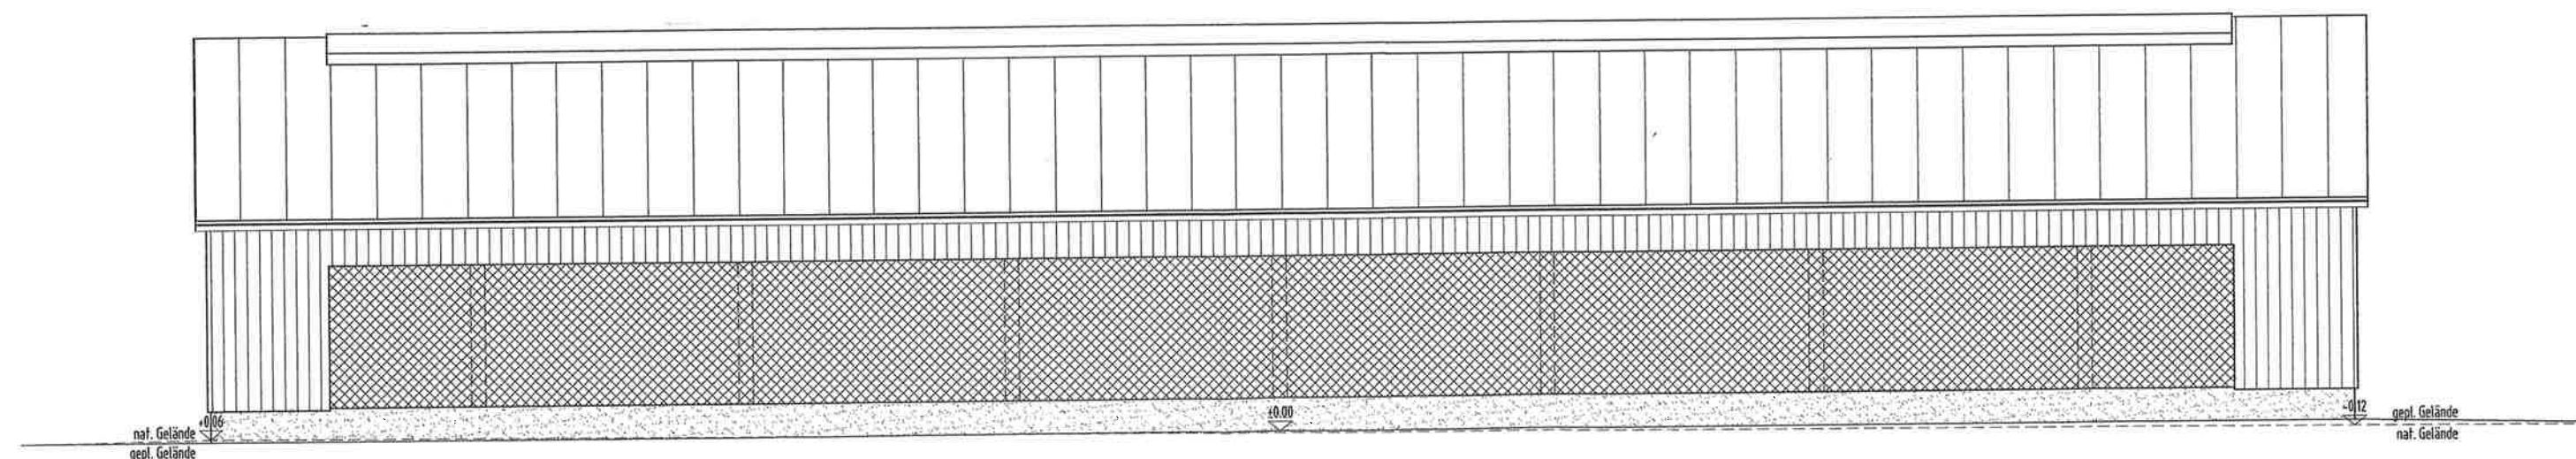

ANSICHT VON SÜD-WESTEN



Schnitt A - A

