



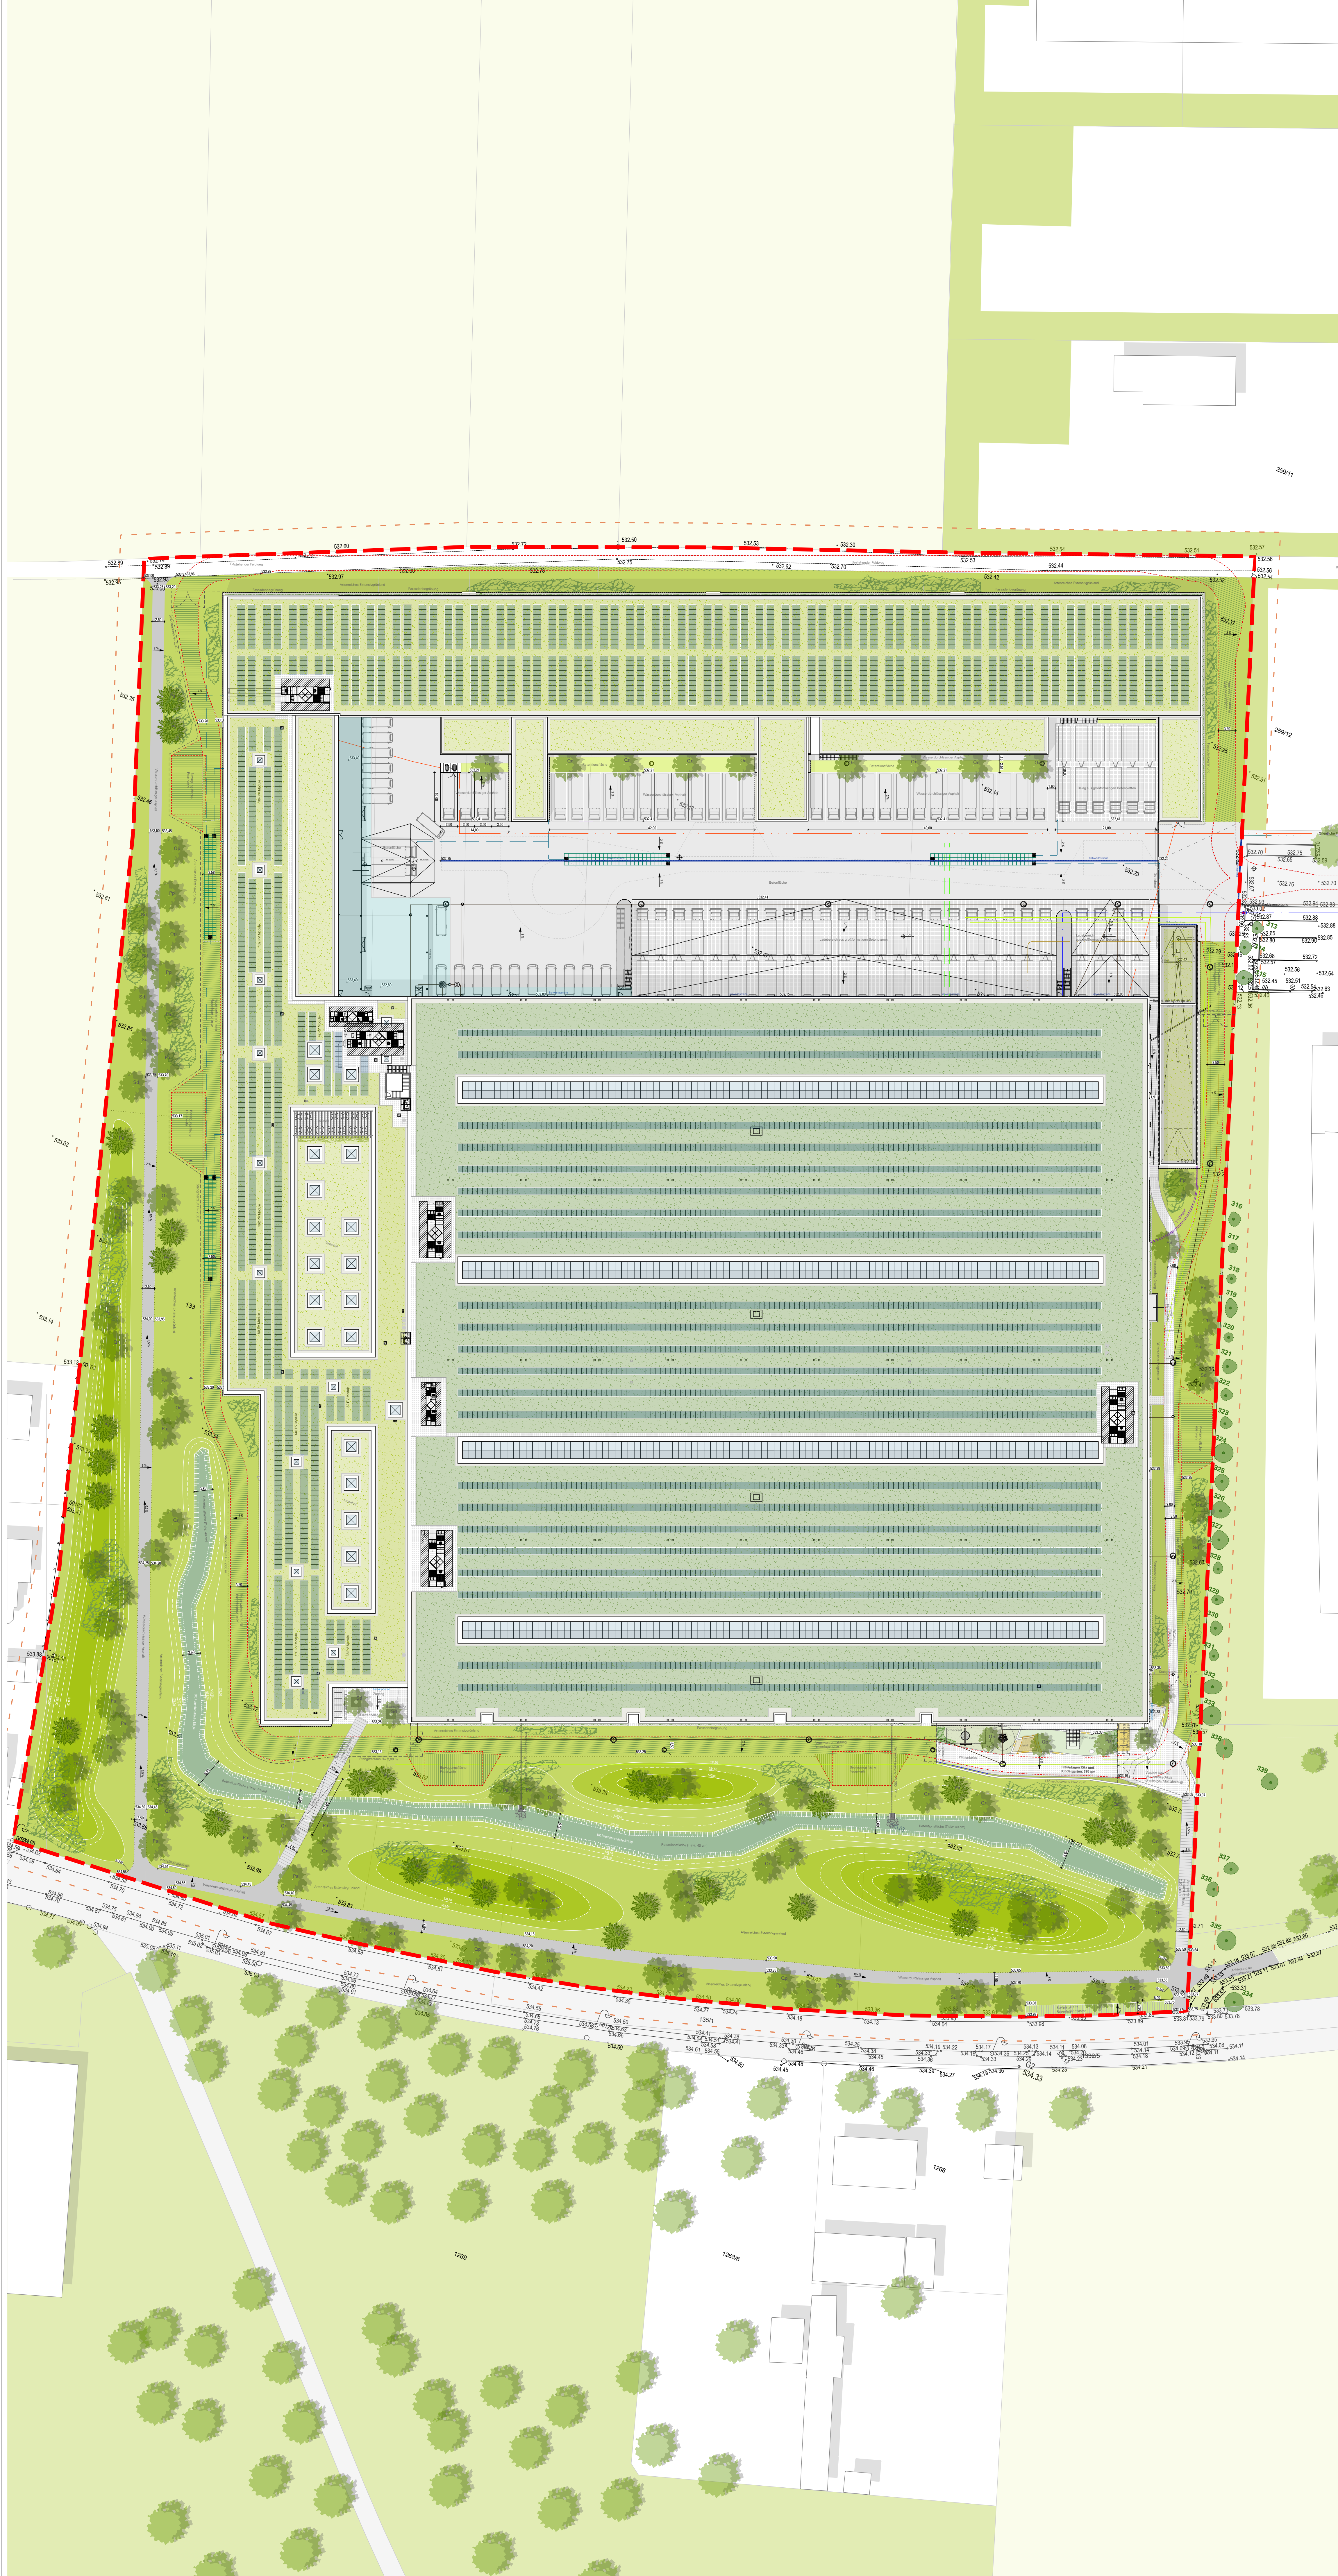

Legende

- |   |                          |
|---|--------------------------|
| <b>Allgemein</b>   | <b>Technische Anlage</b> |
| Planungsumgriff   | Schwerlaststrasse        |
| Flurstücksgrenze   | Fassadenrinne            |
| Flurstücksnummer   |                          |
| 136/2 Höhen Bestand   |                          |
| +0,00 Höhen Planung   |                          |
| 2% Gefälle   |                          |
| Unterbauter Bereich   |                          |
| Feuerwehrzufahrt   |                          |
| <b>Beläge</b>   |                          |
| Betonfläche   |                          |
| Wasserdurchlässiger Asphalt   |                          |
| Betonpflaster   |                          |
| Betonplatten, großformatig   |                          |
| Betonplatten, wasserdurchlässig   |                          |
| Rasen   |                          |
| Rasenfugenpflaster   |                          |
| Spielesand   |                          |
| Holzdeckel   |                          |
| <b>Einbauten</b>   |                          |
| Fahrradüberdachung   |                          |
| Fahrradständer Anlehnbügel   |                          |
| Kickbordständer   |                          |
| Sitzbank mit Auflage   |                          |
| Spielgeräte (z.B. Wipptier, Schaukel)   |                          |
| Sonnensegel   |                          |
| Findlinge   |                          |
| <b>Dachflächen</b>   |                          |
| Intensive Dachbegrünung   |                          |
| Blütenreicher Magerrasen   |                          |
| Extensive Dachbegrünung   |                          |
| Sedumteppich   |                          |
| Plattenbelag   |                          |
| Rollkies   |                          |
| <b>Grünflächen</b>   |                          |
| Blütenreicher Magerrasen   |                          |
| Rasen   |                          |
| Hecke, freie Form o. solitär Strauch, 3xv, Qualität                                                                                            |                          |
| Hamamelis mollis, Cornus alba, Sibirica, Fagus sylvatica, Purpurea                                                                             |                          |
| Hecke, freie Form o. solitär Strauch (Auswahl) 3xv, Qualität, autochthon                                                                       |                          |
| Barberis vulgaris, Cornus sanguinea, Corylus avellana, Crataegus laevigata, Euonymus europaeus, Ligustrum vulgare, Prunus spinosa, Rosa canina |                          |
| Retentionsfläche   |                          |
| Geländemodellierung   |                          |
| <b>Baum Planung</b>   |                          |
| Laubbaum Planung   |                          |
| Hochstamm, 3xv mB, StD 60 bzw. StU 2025   |                          |
| Qr Quercus robur   |                          |
| Qp Quercus petraea   |                          |
| Pa Prunus avium   |                          |
| Pp Prunus padus   |                          |
| Sd Sorbus domestica   |                          |
| <b>Baum Planung</b>   |                          |
| Nadelbaum Planung   |                          |
| Hochstamm, 3xv mB, StD 60 bzw. StU 2025   |                          |
| Ps Pinus sylvestris   |                          |
| <b>Bestandsbäume (siehe auch Artenliste)</b>                                                                                                   |                          |
| Bestandsbaum   |                          |

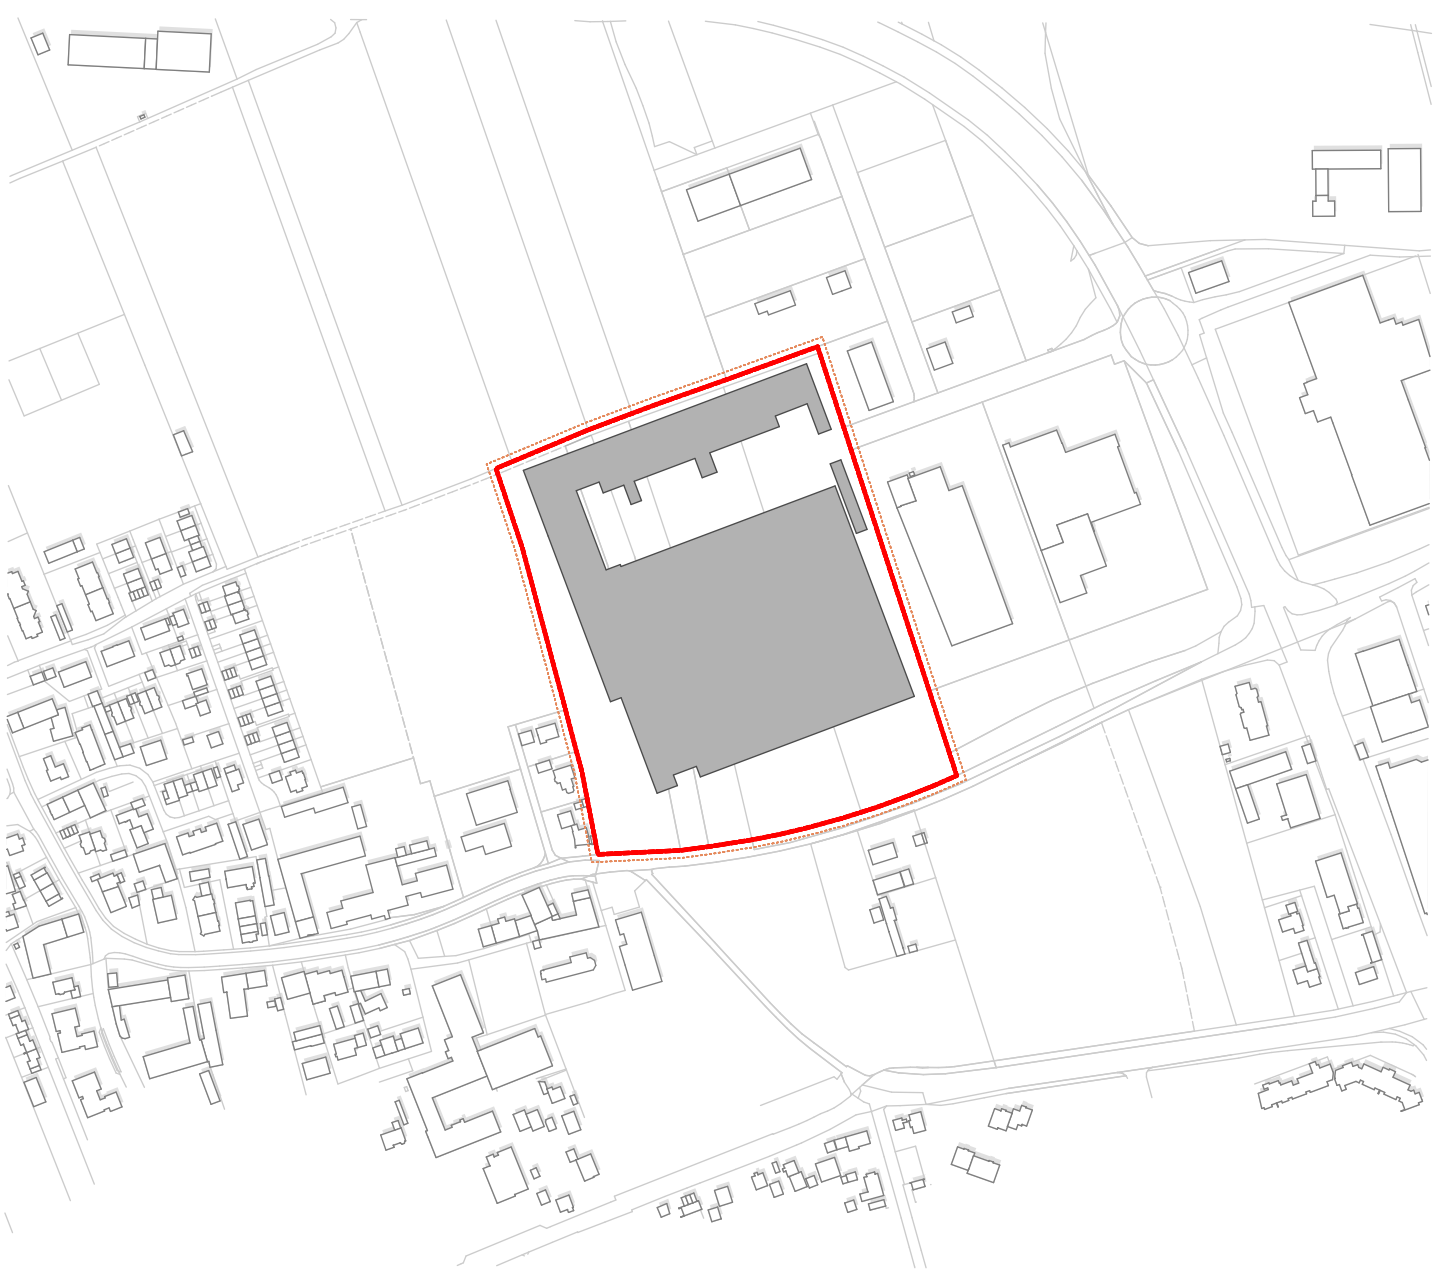

Übersichtsplan 1:5000

VORHABENBEZOGENER BEBAUUNGSPLAN MIT GRÜNORDNUNG

"Germeringer Norden 2. BA, Briefverteilzentrum Post"

Ort des Vorhabens Lieke-Meitner-Straße 82110 Germering 133, 134, 134/2, 135, 135/2

Vorhabenbeträger Deutsche Post AG Charles de Gaulle Str. 20 53113 Bonn

vertreten durch DPdHL Corporate Real Estate Management GmbH Fritz-Erlen-Straße 5 53113 Bonn

Planfertiger mahi-gebhard-konzepte Landschaftsarchitekten GOLA Stadtplaner Partnerschaftsgesellschaft mbH Hubertstraße 4 80639 München T 089 96 160 89-0 F 089 96 160 89-69 www.mahigebhardkonzepte.com

Vorhaben- und Erschließungsplan

Planinhalt Freiflächenplanung

Plannr: 8 DIN A0 118,9 x 84,1 cm

1:450

N

1/ 0,00m = 533,40 m ü.NN

30.06.20 BH